



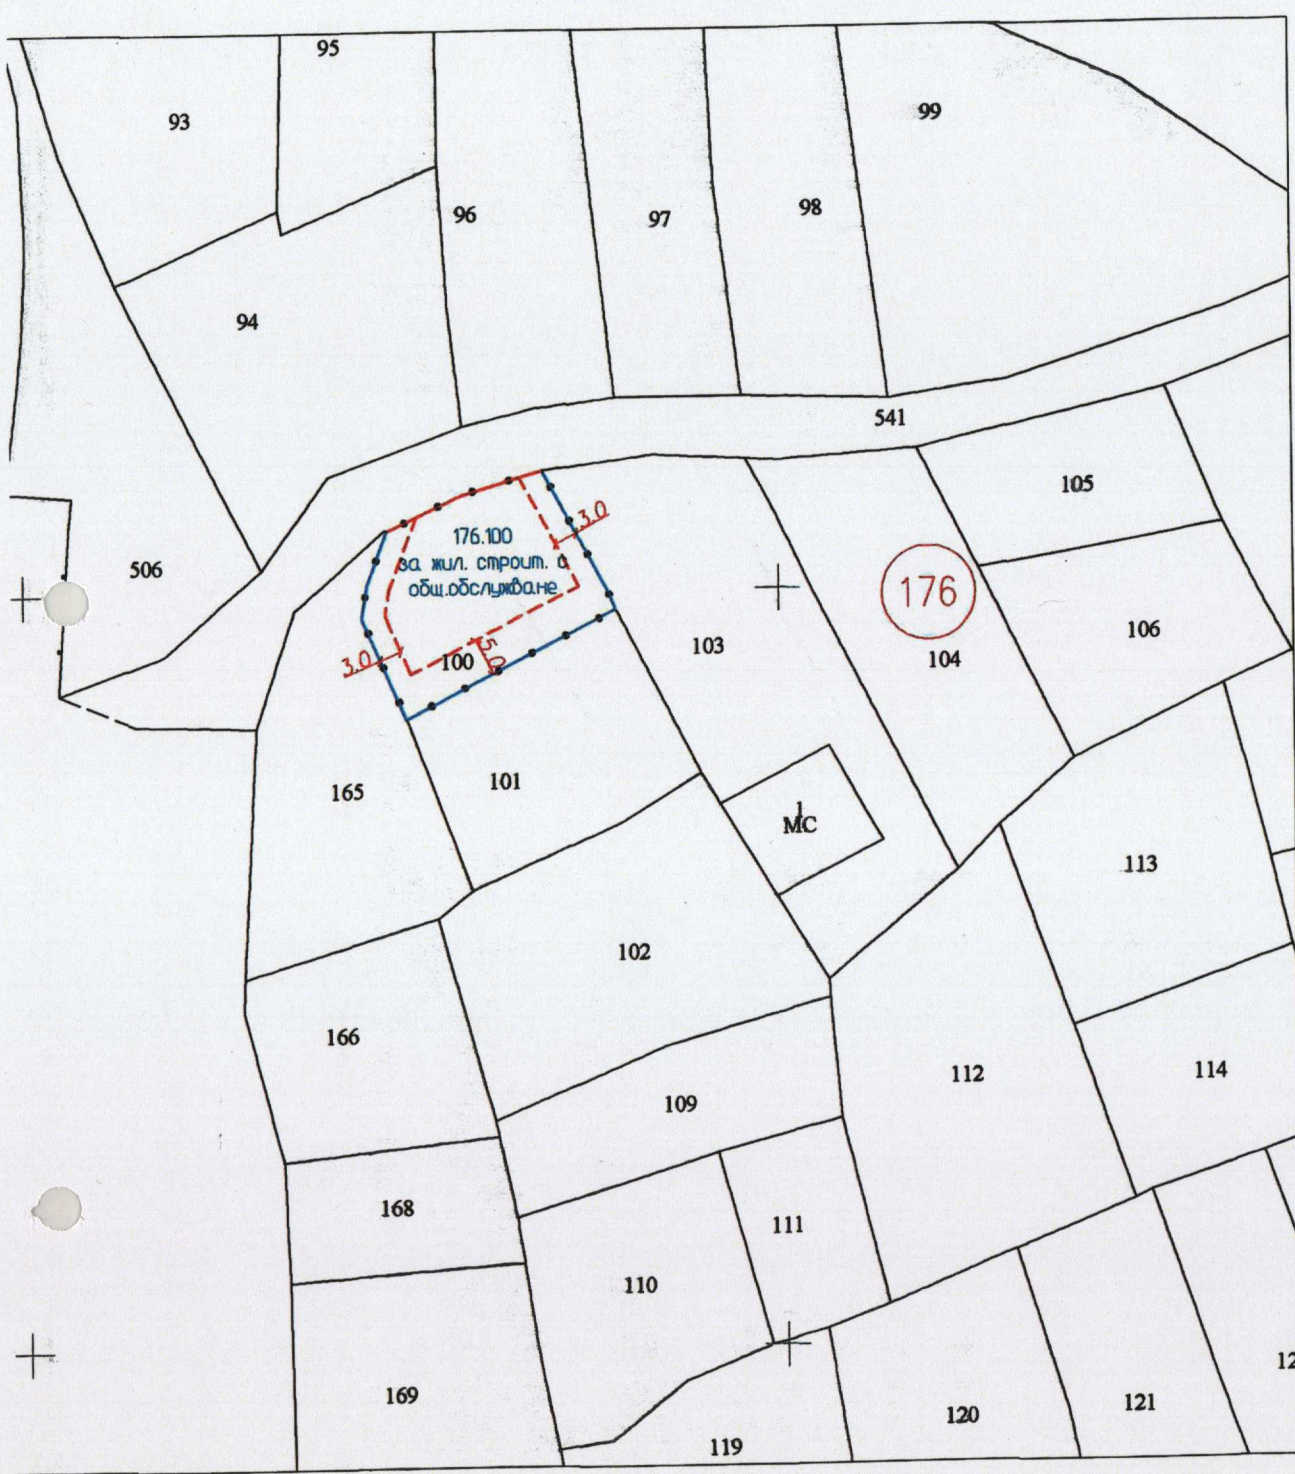


КОМБИНИРАНА ИЗВАДКА
от КК на гр. Сопот, местност "Сарая"
за ПИ №68080.176.100 и ПИ №68080.176.101.

М 1:1000

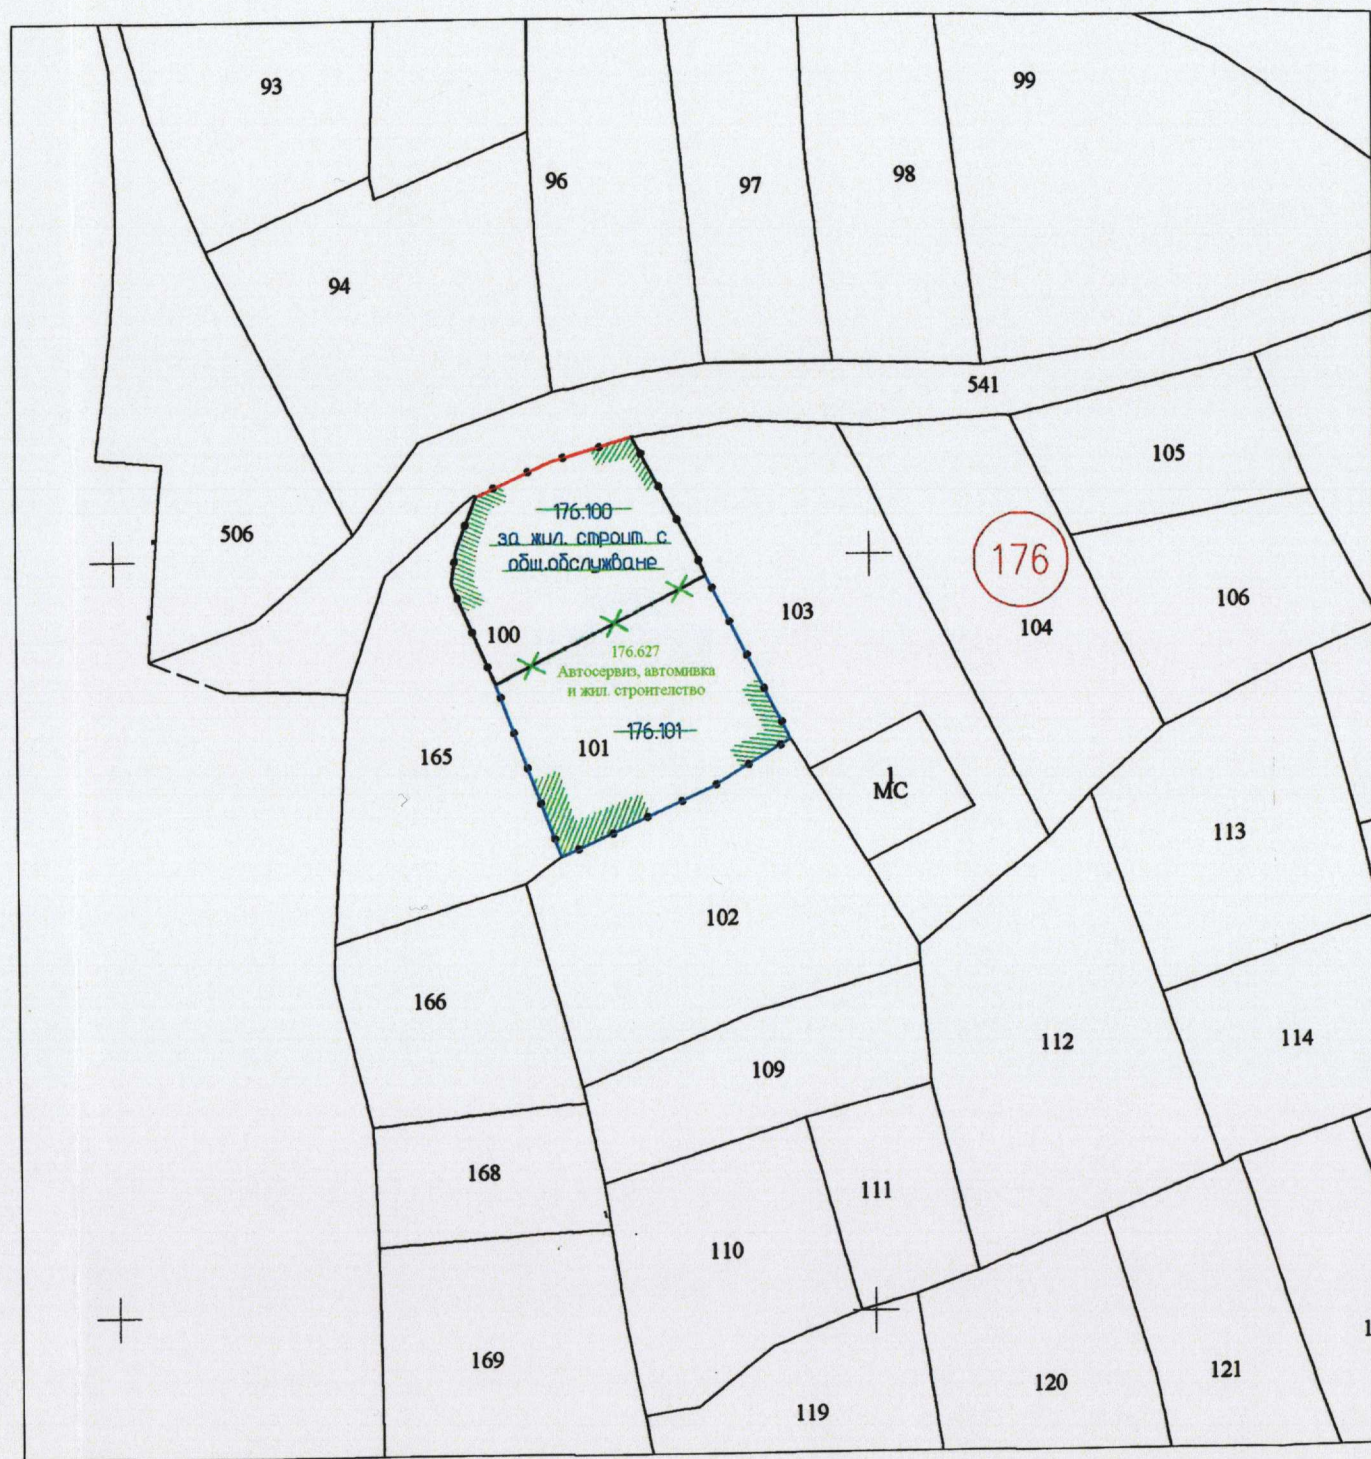


ИЗМЕНЕНИЕ НА ПУП-План
за регулация на ПИ №68080.176.100 и
ПИ №68080.176.101 по КК на гр. Сопот, местност "Сарая".

М 1:1000

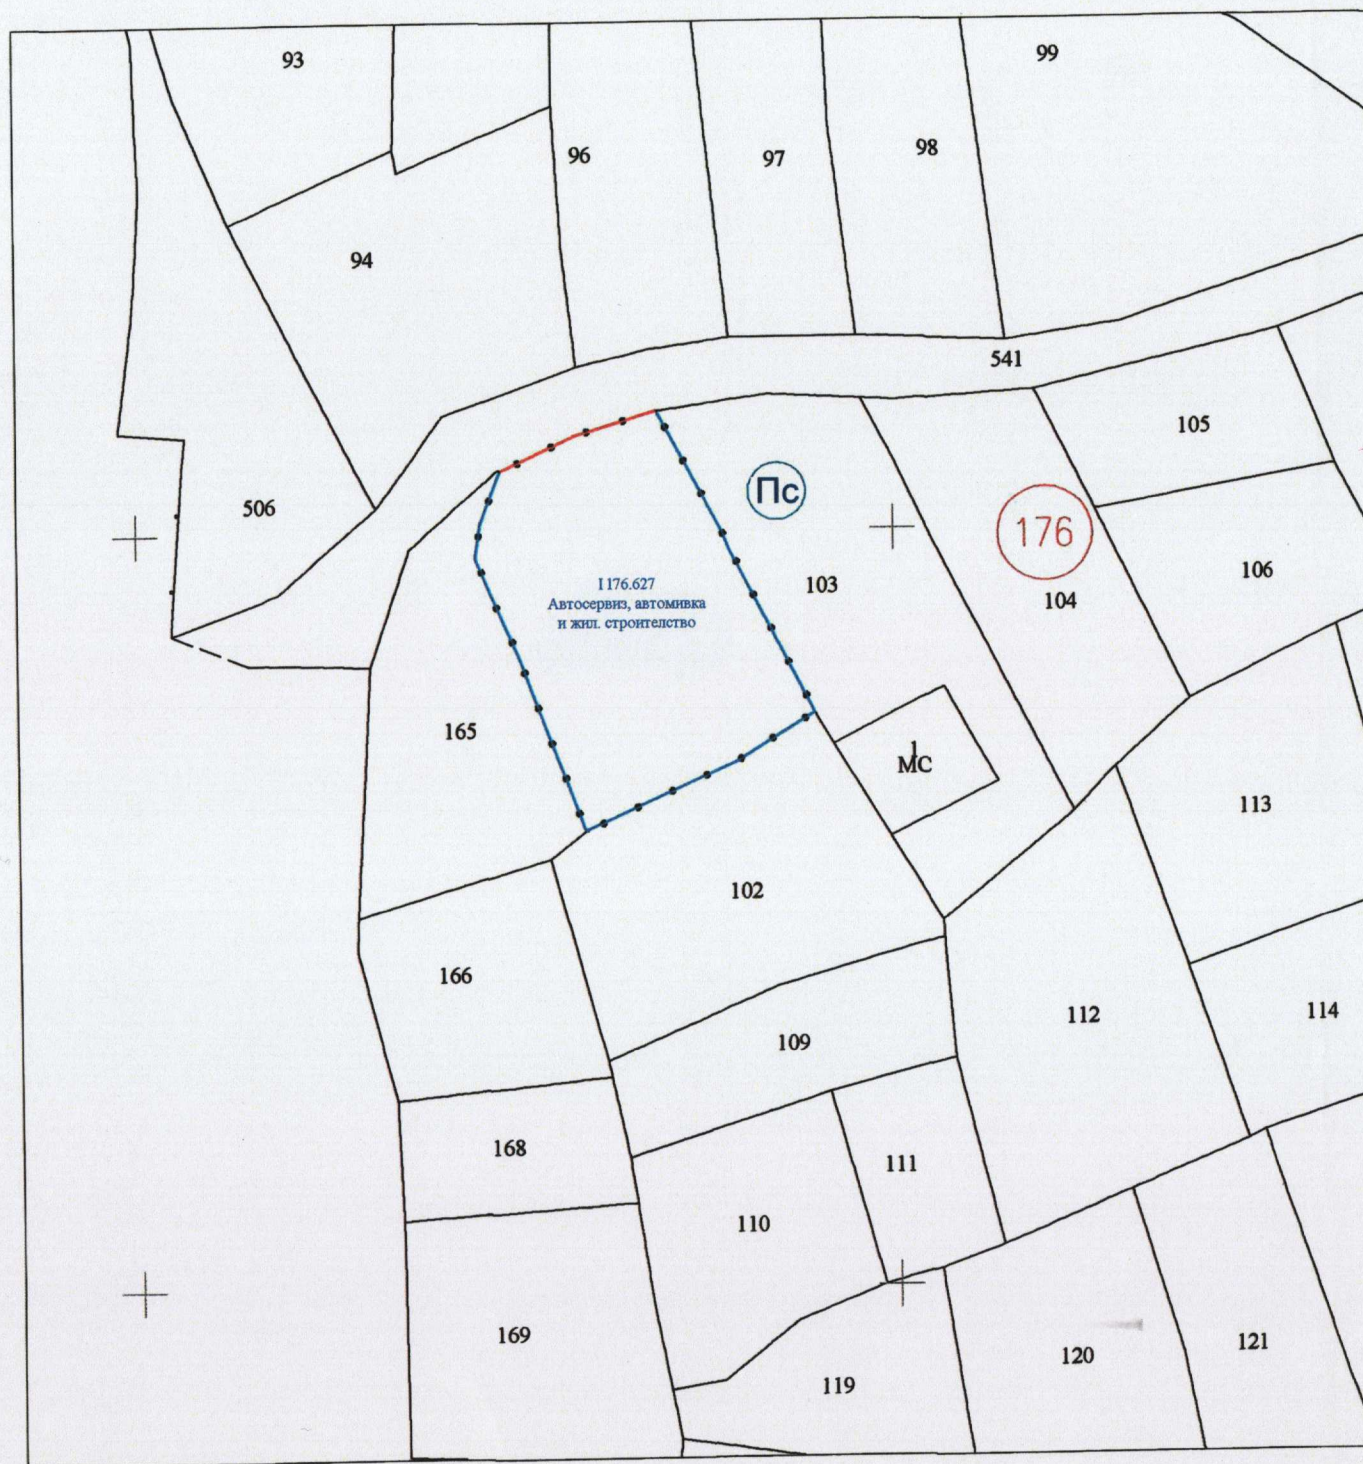

ПУП-ПЛАН ЗА РЕГУЛАЦИЯ
на ПИ №68080.176.627 по КК на гр. Сопот,
местност "Сарая".


М 1:1000

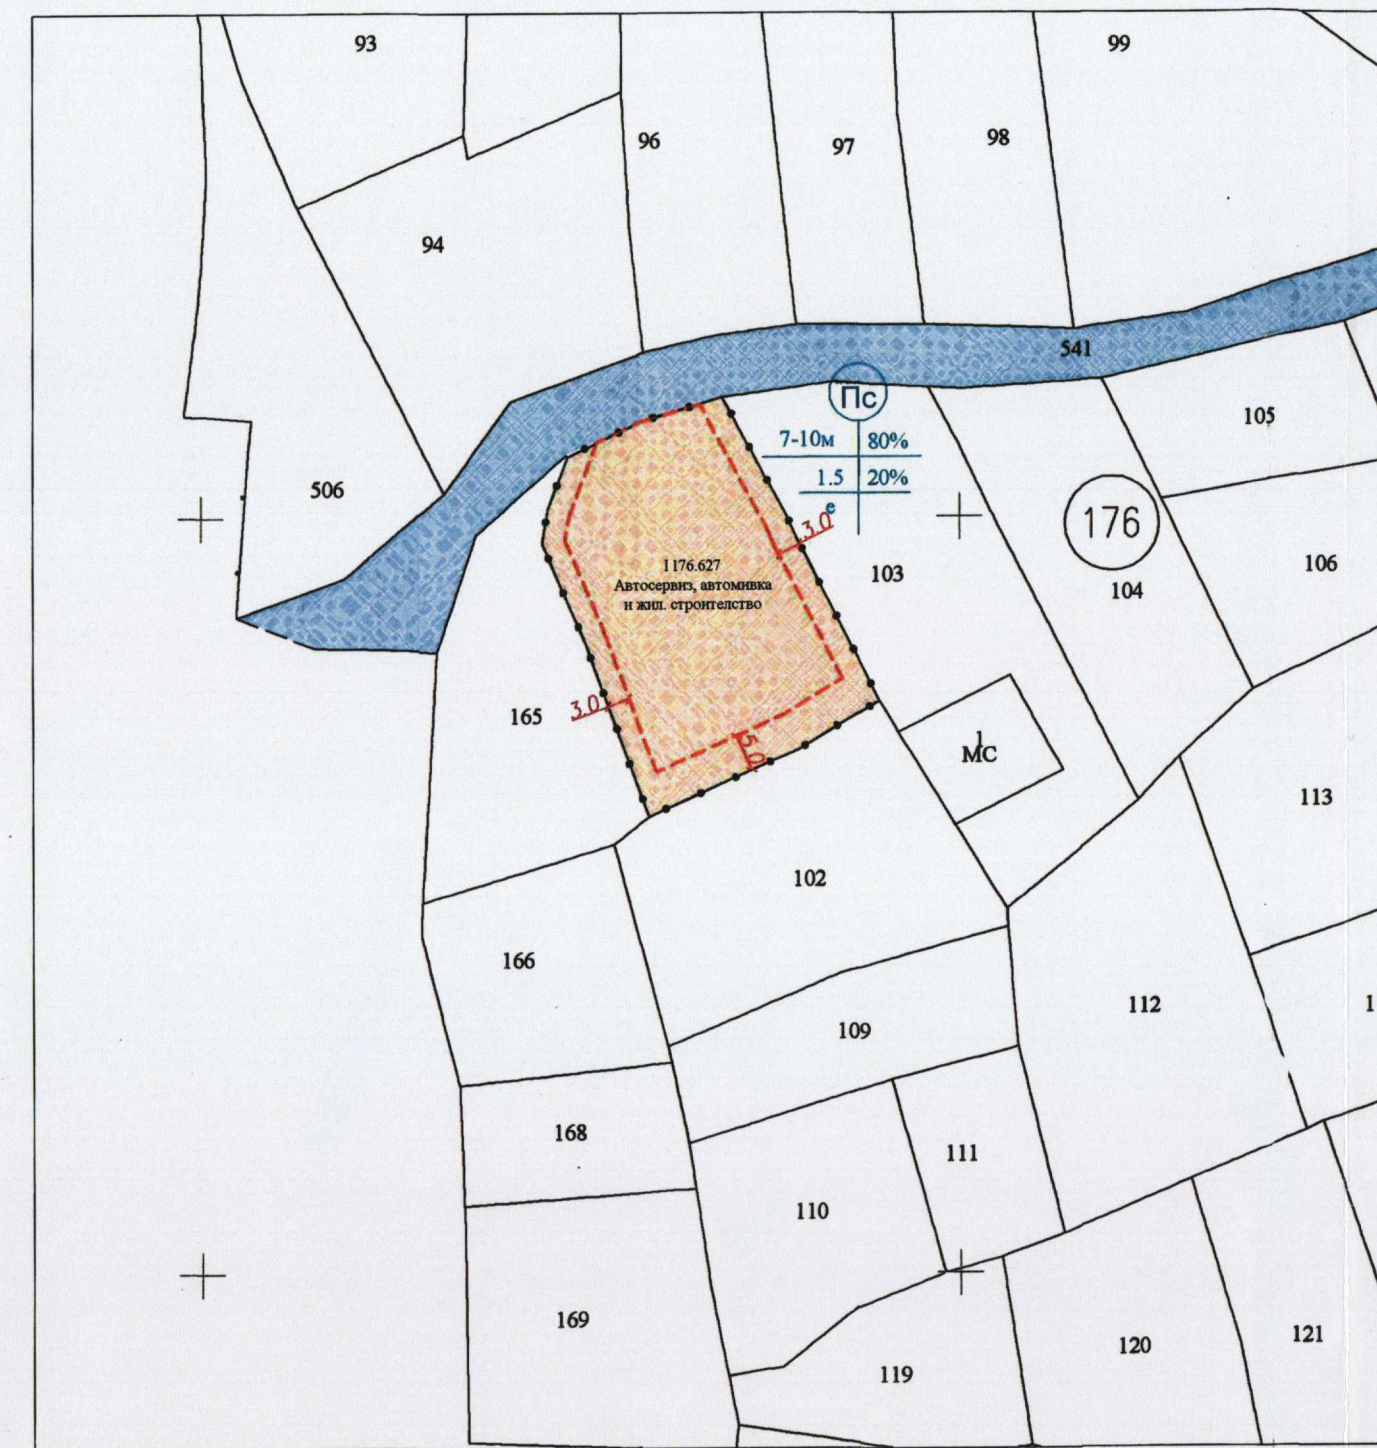

ПУП-ПЛАН ЗА ЗАСТРОЯВАНЕ
на УПИ I-176.627 по КК на гр. Сопот, местност
"Сарая".

М 1:1000

Проектанти:

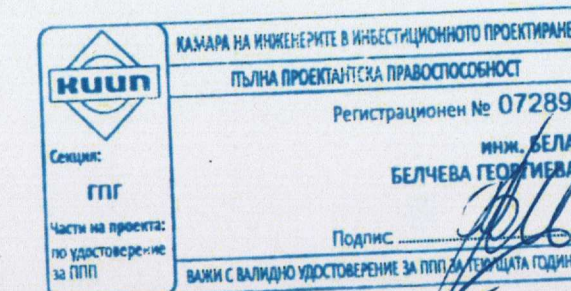

Обект: ПУП-ПРЗ на имот №68080.176.100 и имот
№68080.176.101 по КК на гр. Сопот, местност "Сарая".

№ на картала	№ на урегулиран поземлен имот	Площ на имота в кв.м.	Устройствена зона	Поземлен имот с установено предназначение	Етажност Височина в метри	Градостроителни параметри			Начин на застрояване	
						Плътност на застрояване %	К. инт	Минимална оселена площ %	Свободно - с	Свързано и два съседни имота - д
176	1176.627	1469	Пс	Автосервиз, автоминка и жил. строителство	7-10	80	1.5	20	•	

юни 2017 г.