


ПЛАН ЗА РЕГУЛАЦИЯ ЗА ПИ 68080.258.1 ПО ККР НА
ГР.СОПОТ ОБЩ.СОПОТ М 1 : 5 00

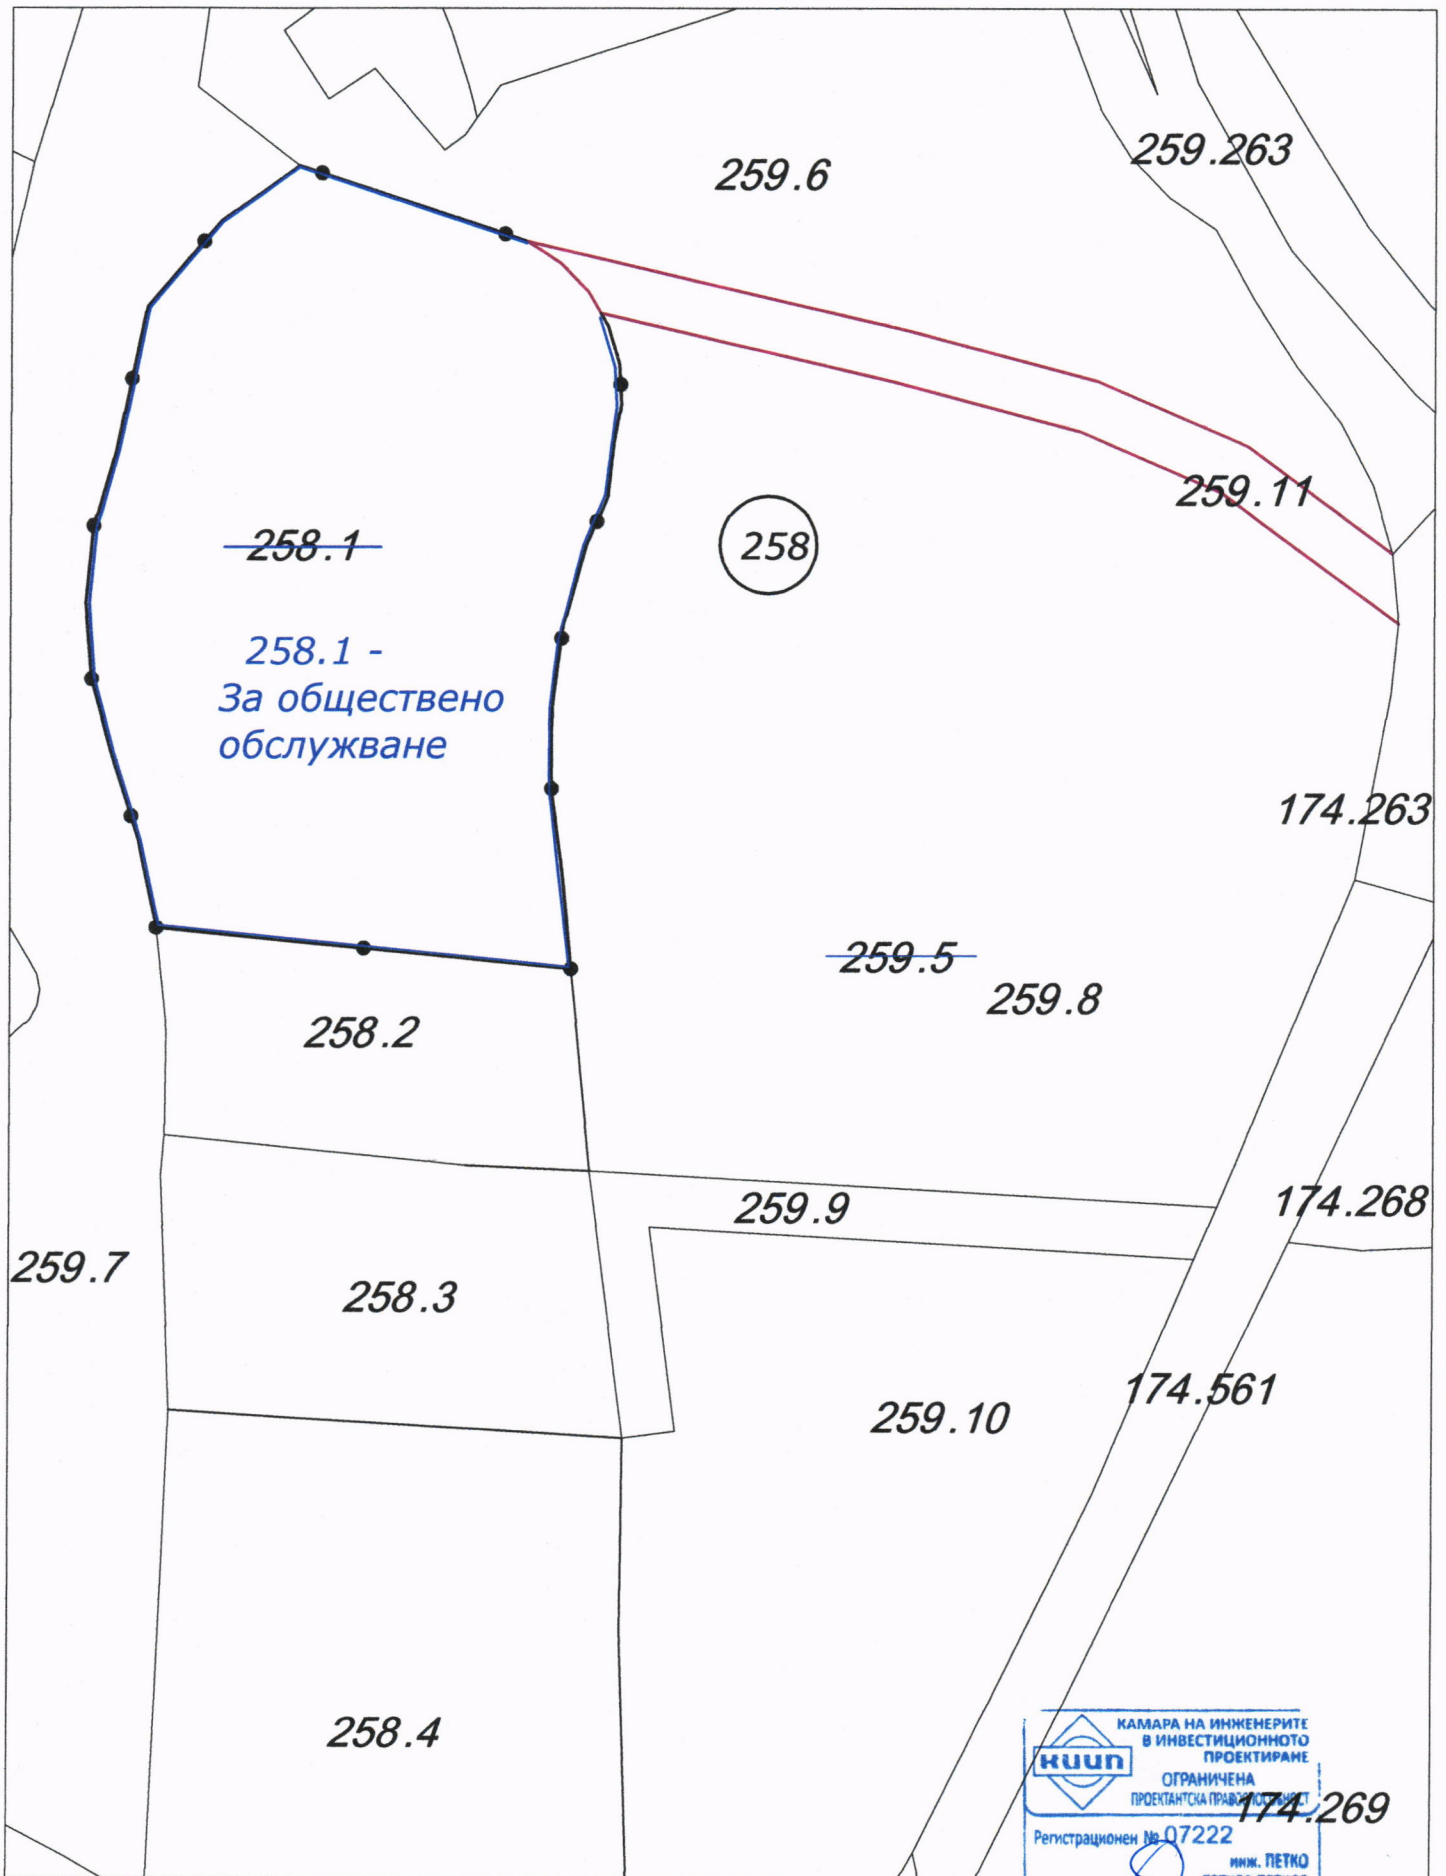

Обект: "Къща за гости" в УПИ258.1 по КК на гр.Сопот общ.Сопот		Части на проекта:
Фаза : Устройствено планиране		по удостоверение за ОПП
Част : ПУП –ПР		
Възложител: „ЦЕНТЪР РЕГИОН ГРУП“ЕООД		
Проектант : инж.П.Петков	Дата : 2016г.	

КАМАРА НА ИНЖЕНЕРИТЕ
В ИНВЕСТИЦИОННОТО
ПРОЕКТИРАНЕ
ОГРАНИЧЕНА
ПРОЕКТАНТСКА ПРАВНОСТ

КНИП


Регистрационен № 07222

инж. ПЕТКО
ПЕТКОВ ПЕТКОВ

Печат

ВАЖИ С УДОСТОВЕРЕНИЕТО ЗА ОПП ЗА ГОДИНАТА

ПЛАН ЗА ЗАСТРОЯВАНЕ ЗА ПИ 68080.258.1 ПО КККР НА
ГР.СОПОТ ОБЩ.СОПОТ М 1 : 5 0 0

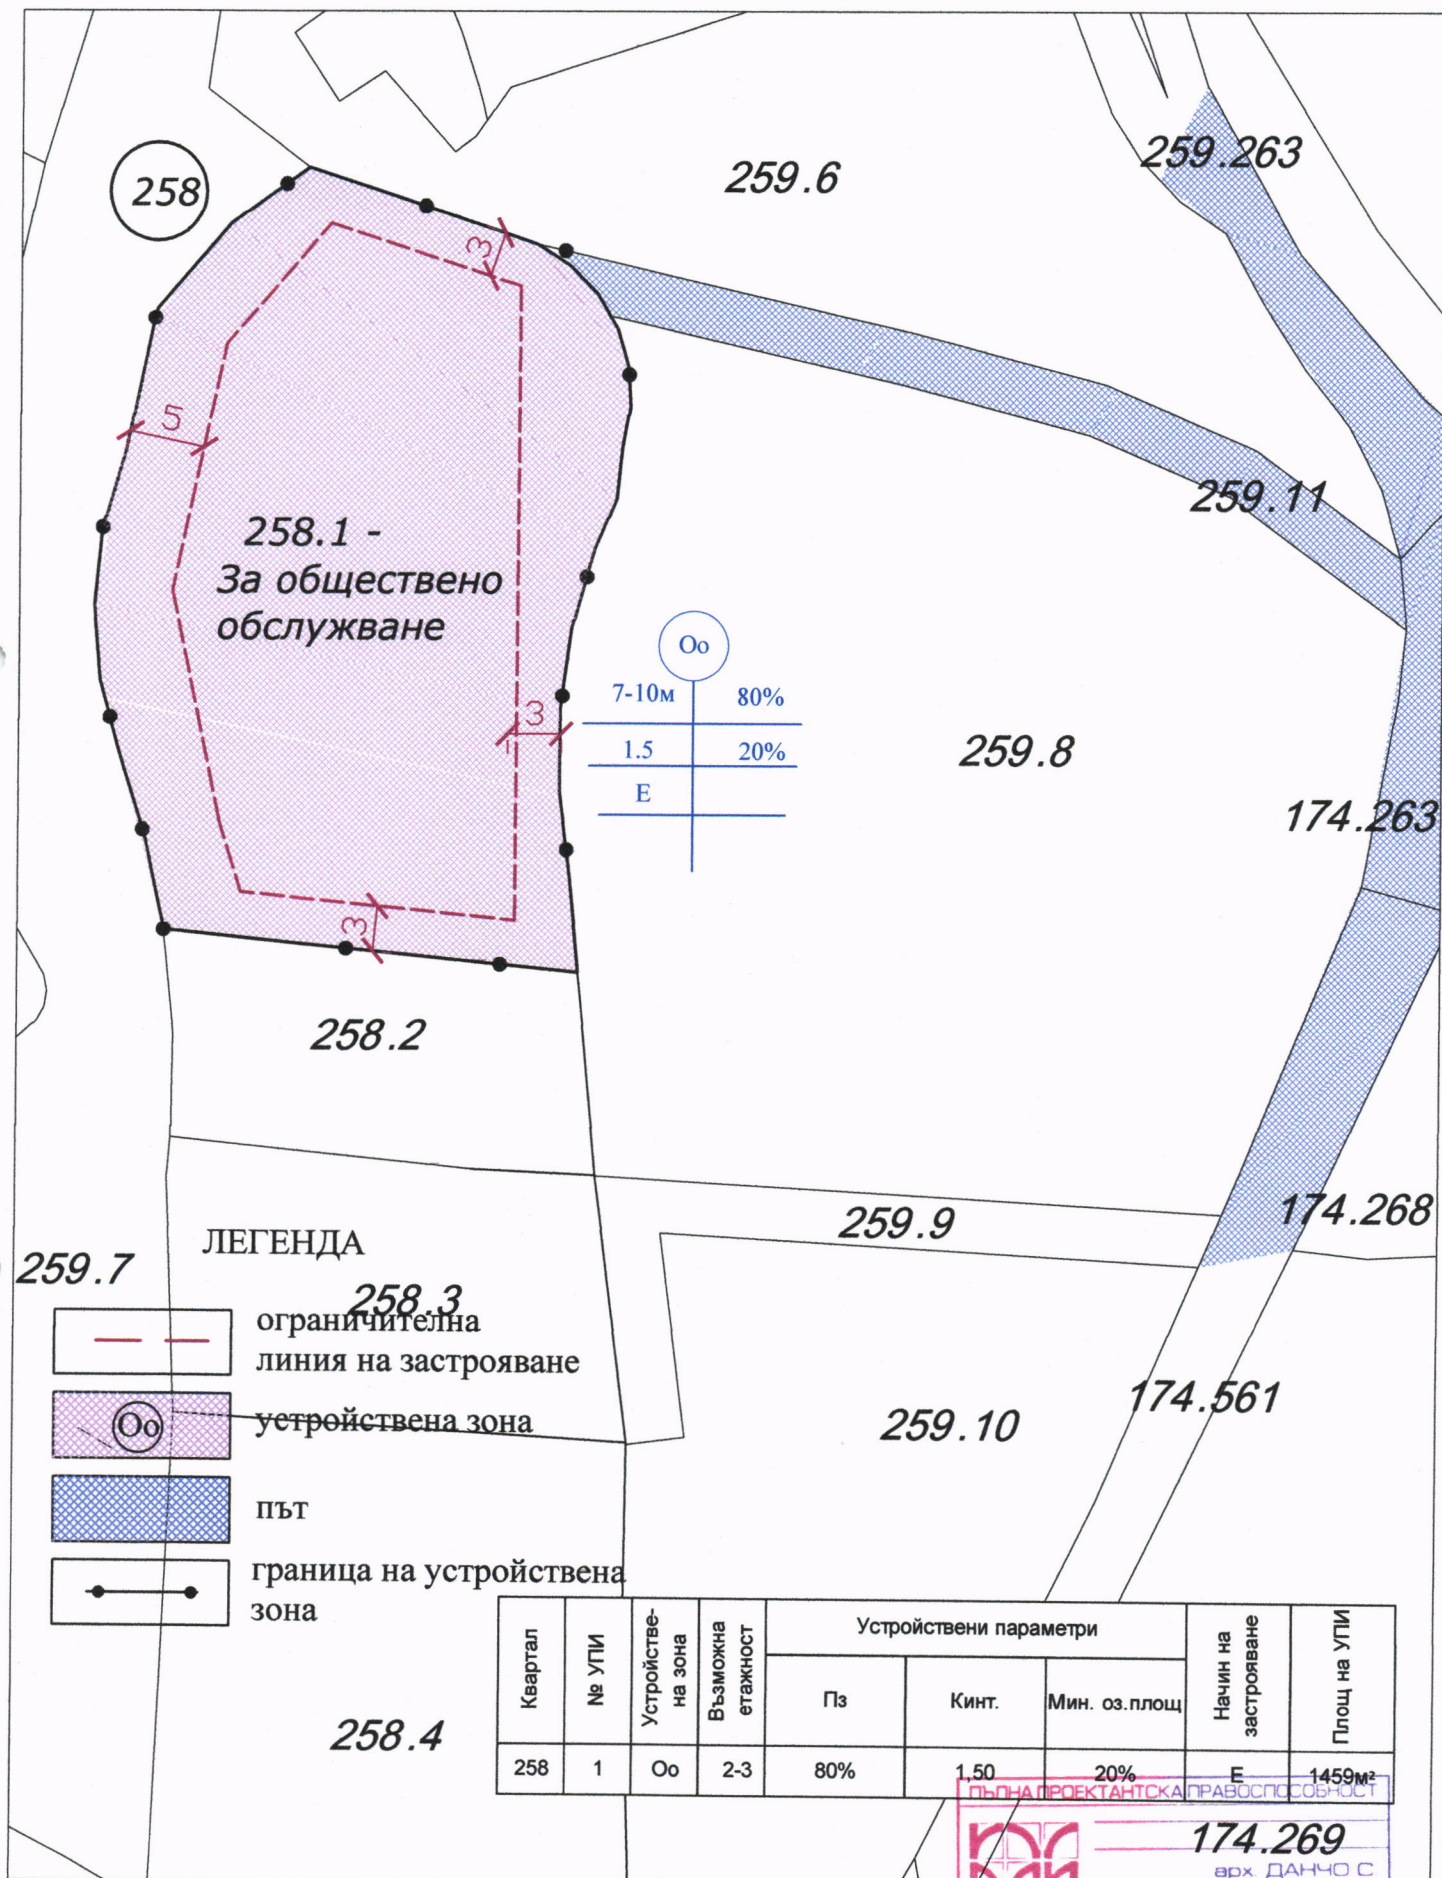

Обект: "Къща за гости" в УПИ 258.1 по КК на гр. Сопот, общ. Сопот	Рег. №: 02869
Фаза: Устройствено планиране	
Част: ПУП-ПЗ	дата: подпис:
Възложител: „ЦЕНТЪР РЕГИОН ГРУП“ ЕООД	
Проектант: арх. Д. Русчев	Дата: 2016г.