



ПЛАН ЗА РЕГУЛАЦИЯ ЗА ПИ 68080.258.3 ПО ККР НА
ГР.СОПОТ ОБЩ.СОПОТ М 1 : 5 00

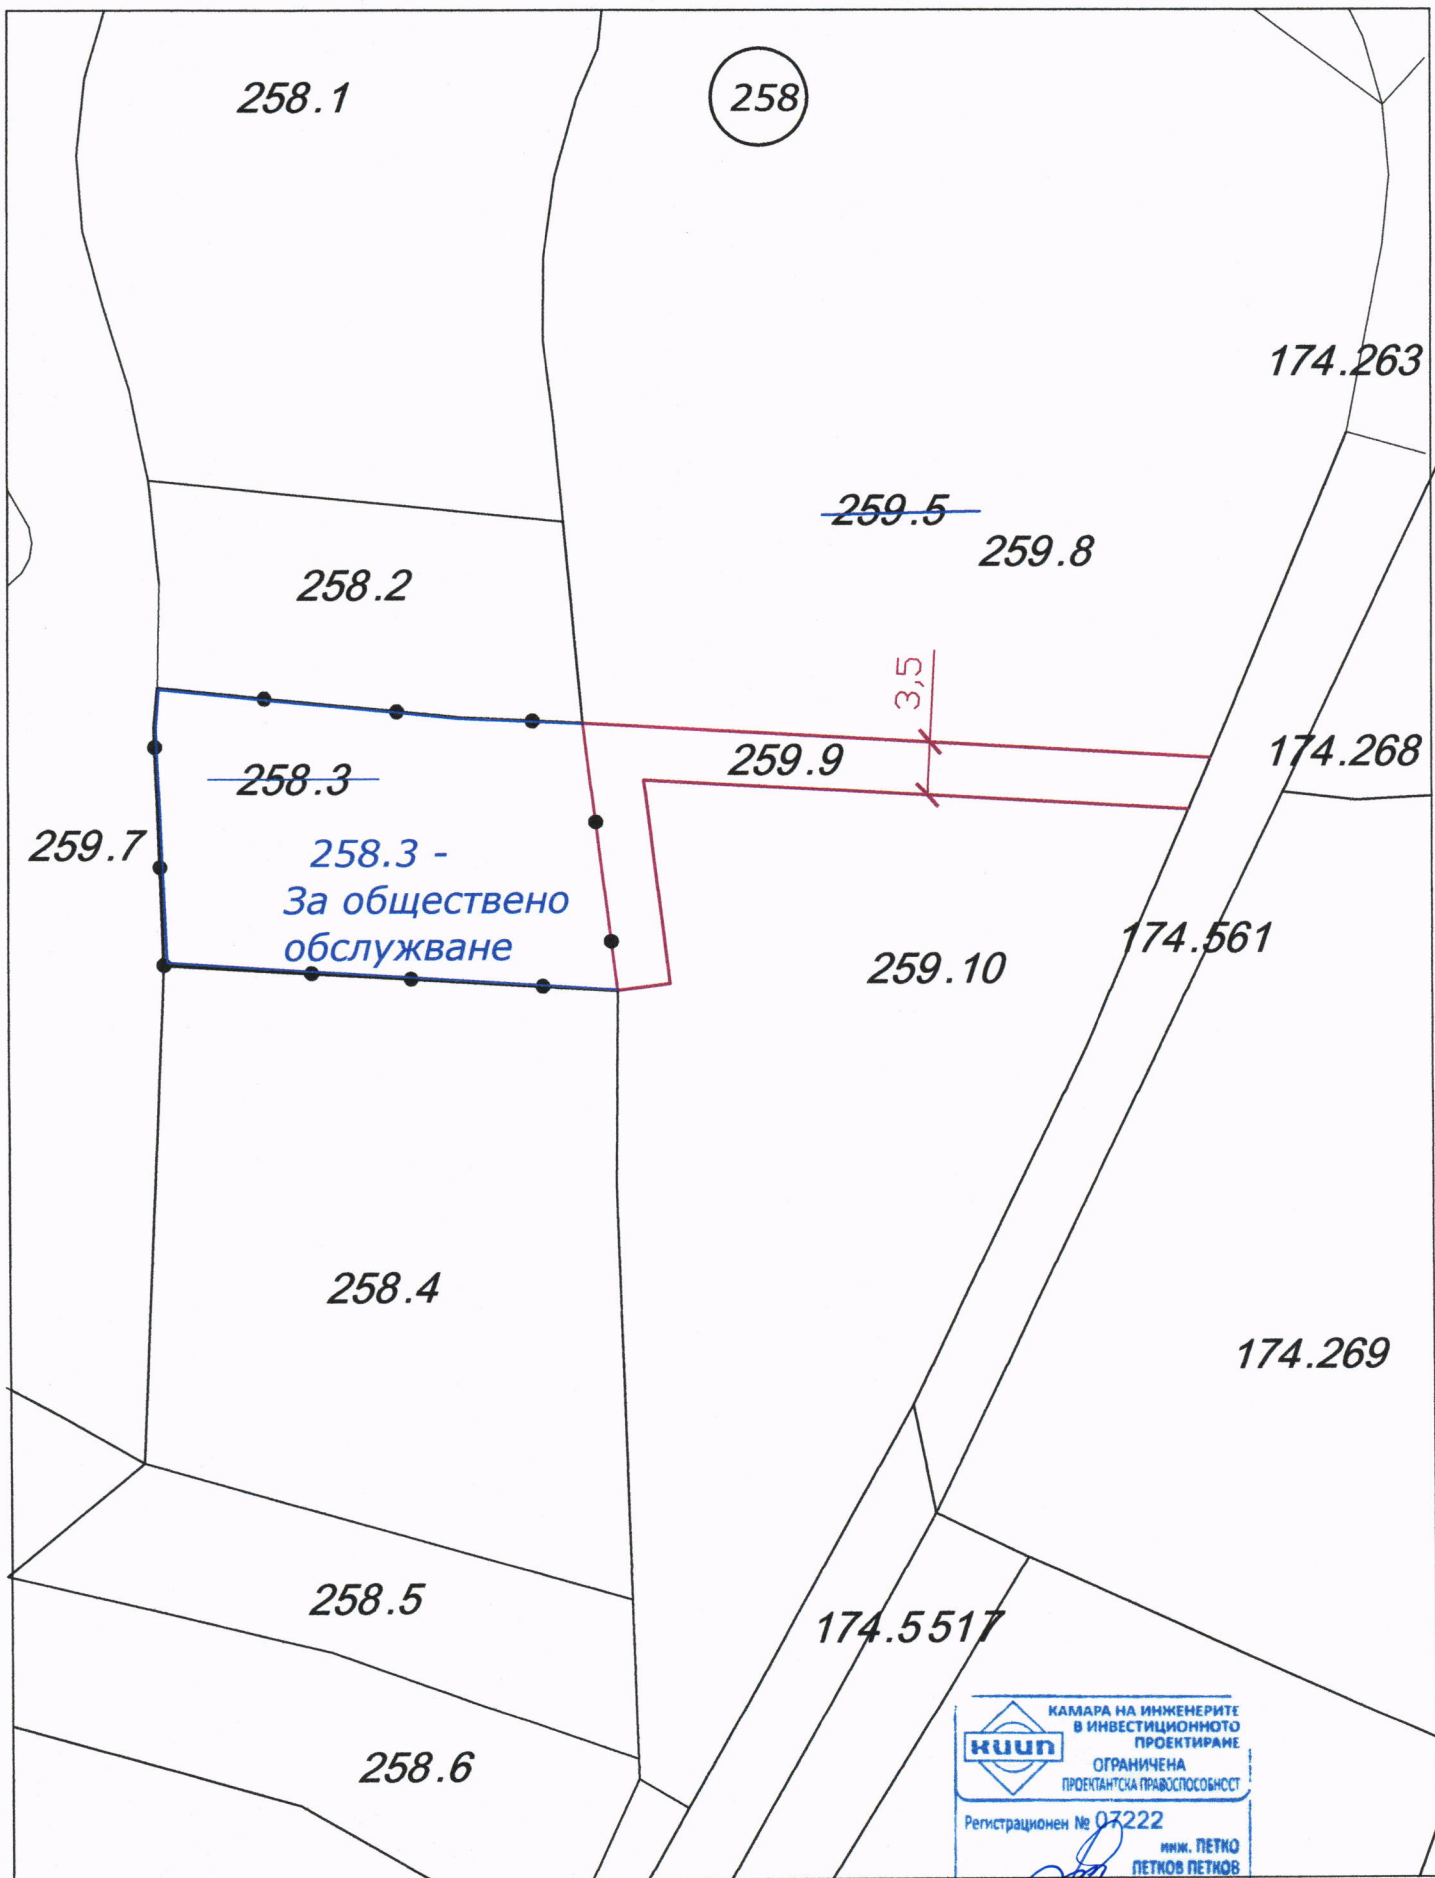

Обект: "Къща за гости" в УПИ 258.3 по КК на гр. Сопот общ. Сопот	
Фаза : Устройствено планиране	
Част : ПУП - ПР	
Възложител: „ЦЕНТЪР РЕГИОН ГРУП“ ЕООД	
Проектант : инж. П. Петков	Дата : 2016г.

ПЛАН ЗА ЗАСТРОВАВАНЕ ЗА ПЛ 68080.258.3 ПО ККР НА ГР.СОПОТ ОБЩ.СОПОТ М 1 : 500

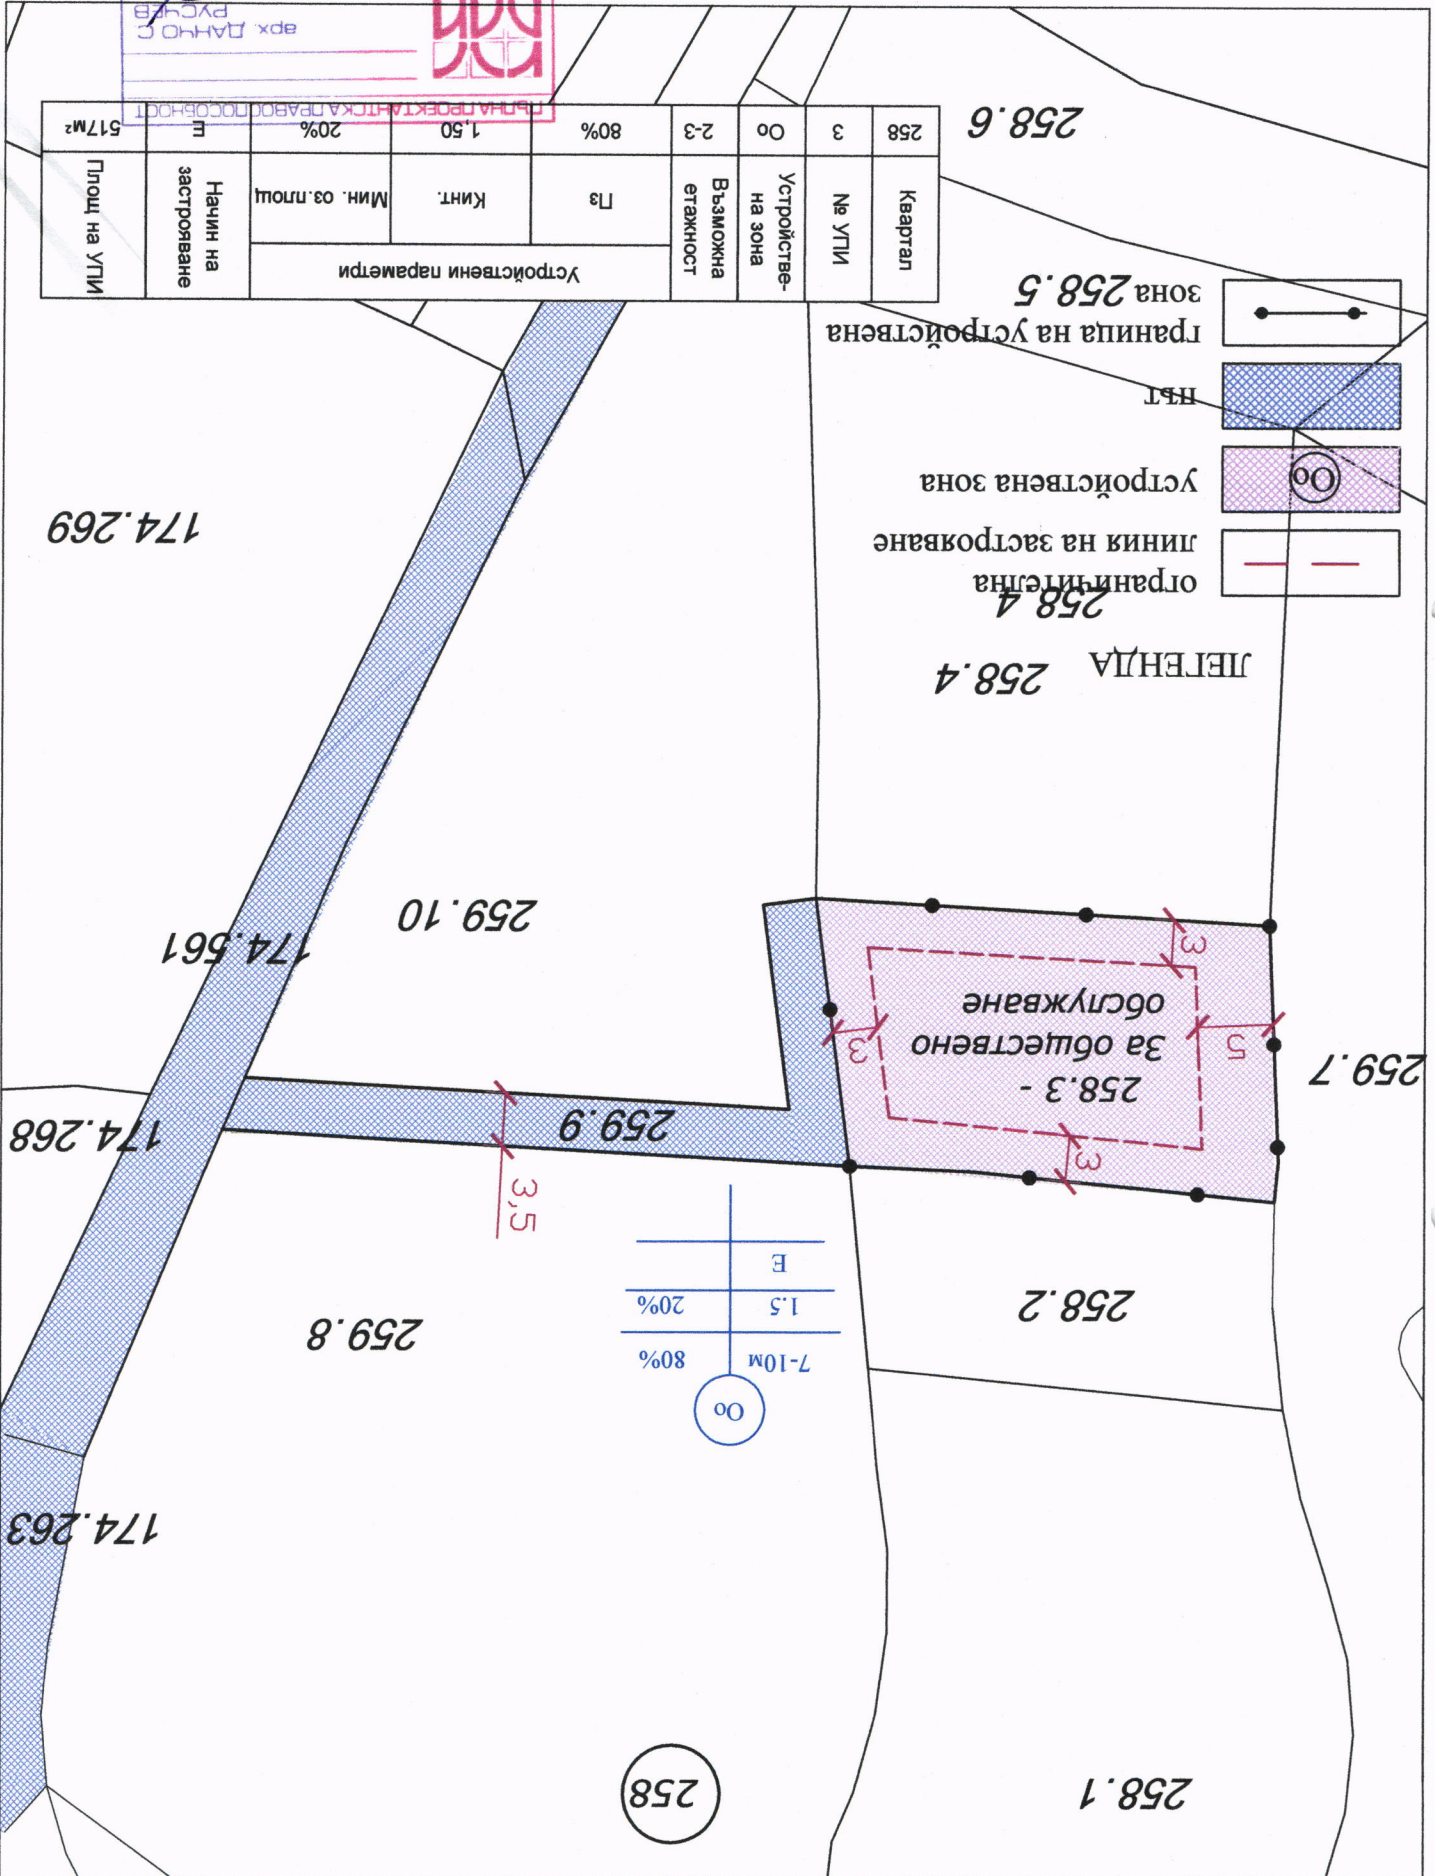

258	3	00	2-3	80%	1.50	20%	Е	517м²
Квартал	№ УПИ	Устройствена зона	Въможна етажност	Пз	Кинт.	Мин. оз. площ	Начин на застрояване	Площ на УПИ
Устройствени параметри								

- ограничителна линия на застрояване
- устройствена зона
- ПЗТ
- граница на устройствена зона

7-10м	80%
1.5	20%
Е	

174.269

174.561

174.268

174.263

259.8

259.10

258.2

258.1

259.7

258.4

258.4

258.5

258.6

258

Обект: "Къща за гости" в УПИ258.3 по КК на гр.Сопот общ.Сопот. Сопот. 028869
 Част: ПУП-ПЗ
 Възложител: "ЦЕНТЪР РЕГИОН ГРУП" ЕООД
 Проектант: арх. Д. Русчев
 Дата: 2016г.

