

ИЗВАДКА ЗА ПИ 68080.406.209
от КККР на гр. Сопот общ. Сопот
М 1 : 500




ПРОЕКТ НА ПЛАН ЗА РЕГУЛАЦИЯ
НА ПИ 68080.406.209 от КККР на гр. Сопот
общ. Сопот М 1 : 500



Обект: Жилищно строителство в ПИ 68080.406.209 по КККР на гр. Сопот общ. Сопот
Фаза: Устройствово планиране
Част: ПУП-ПР
Възложител: Осман Юсеин Узун
Проектант: инж. П. Петков Дата: 2018г.

ПРОЕКТ НА ПЛАН ЗА ЗАСТРОЯВАНЕ
НА ПИ 68080.406.209 от КККР на гр. Сопот
общ. Сопот М 1 : 500

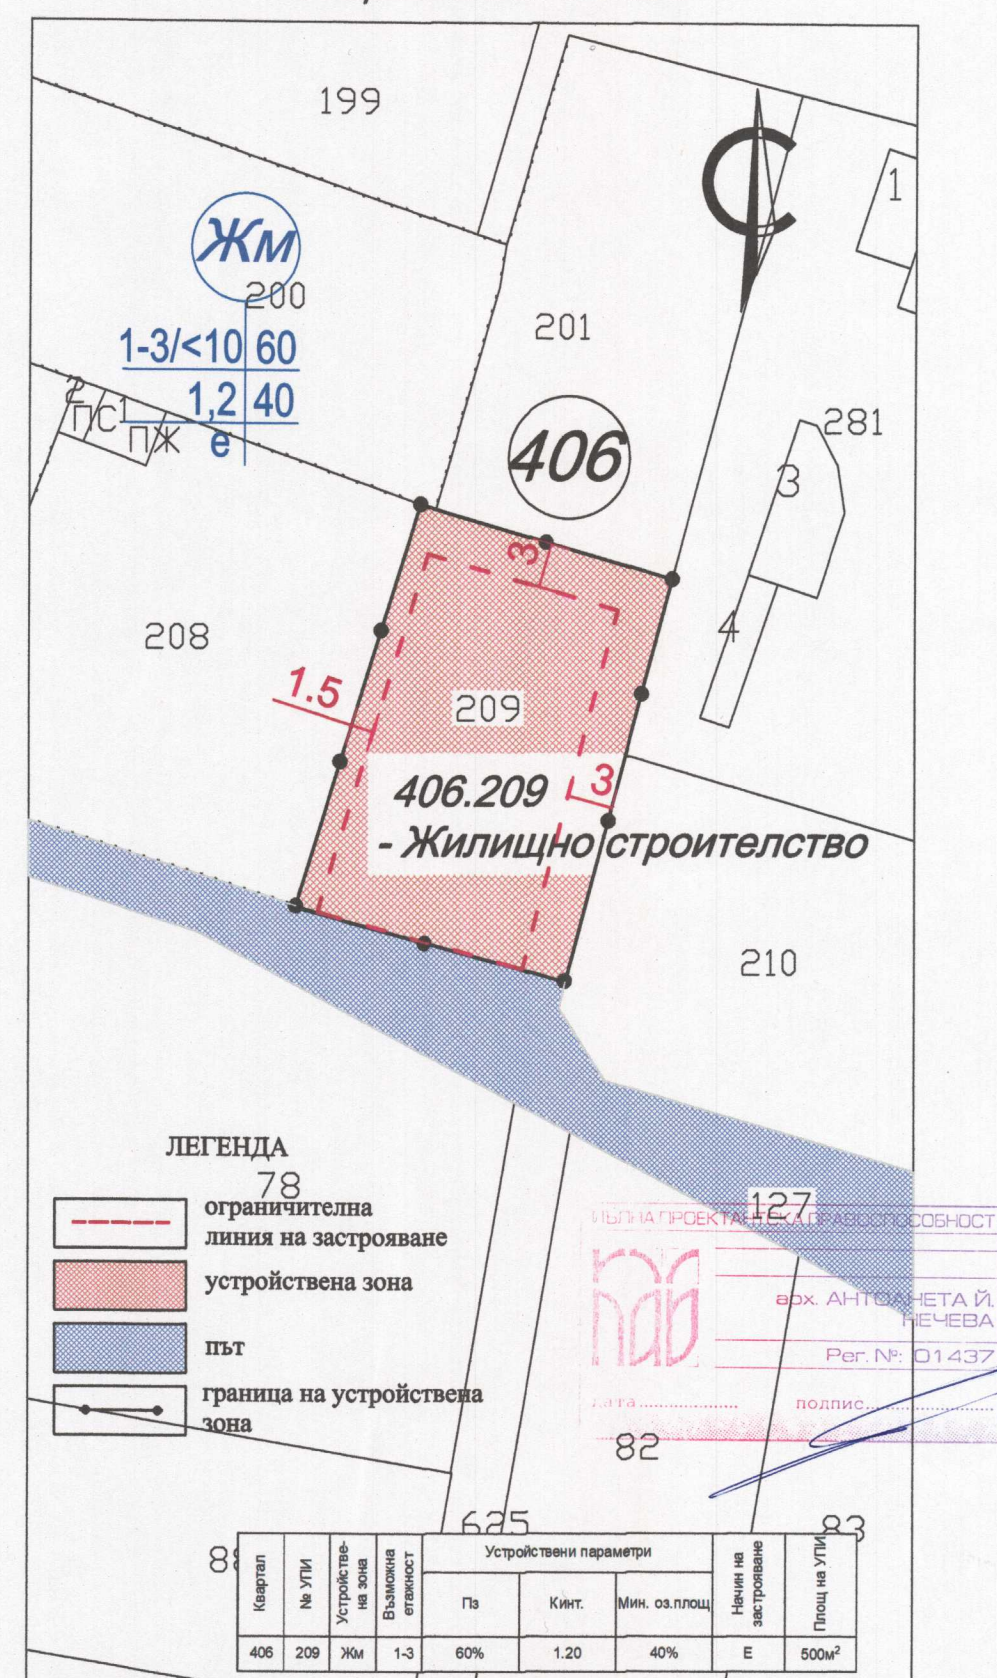

ЛЕГЕНДА

- ограничителна линия на застрояване
- устройствена зона
- път
- граница на устройствена зона



Квартал	№ УПИ	Устройствена зона	Възможна етажност	Устройствени параметри			Начин на застрояване	Площ на УПИ
				Пз	Кинт.	Мин. оз. площ		
406	209	ЖМ	1-3	60%	1.20	40%	Е	500м ²

Обект: Жилищно строителство в ПИ 68080.406.209 по КККР на гр. Сопот общ. Сопот
Фаза: Устройствово планиране
Част: ПУП-ПР
Възложител: Осман Юсеин Узун
Проектант: арх. А. Нечева Дата: 2018г.