


**ПЛАН ЗА ЗАСТРОЯВАНЕ /ПЗ/
за УПИ III-751,752,755 в кв. 71в
по плана на гр. Сопот, Община Сопот**

Мащаб 1:500

Легенда на цветовете:

- Жилищна устройствена зона с преобладаващо застрояване с малка височина и плътност
- Улица
- Ограничителна линия на застрояване
- Граница на промяна на режима на устройство и застрояване в квартала

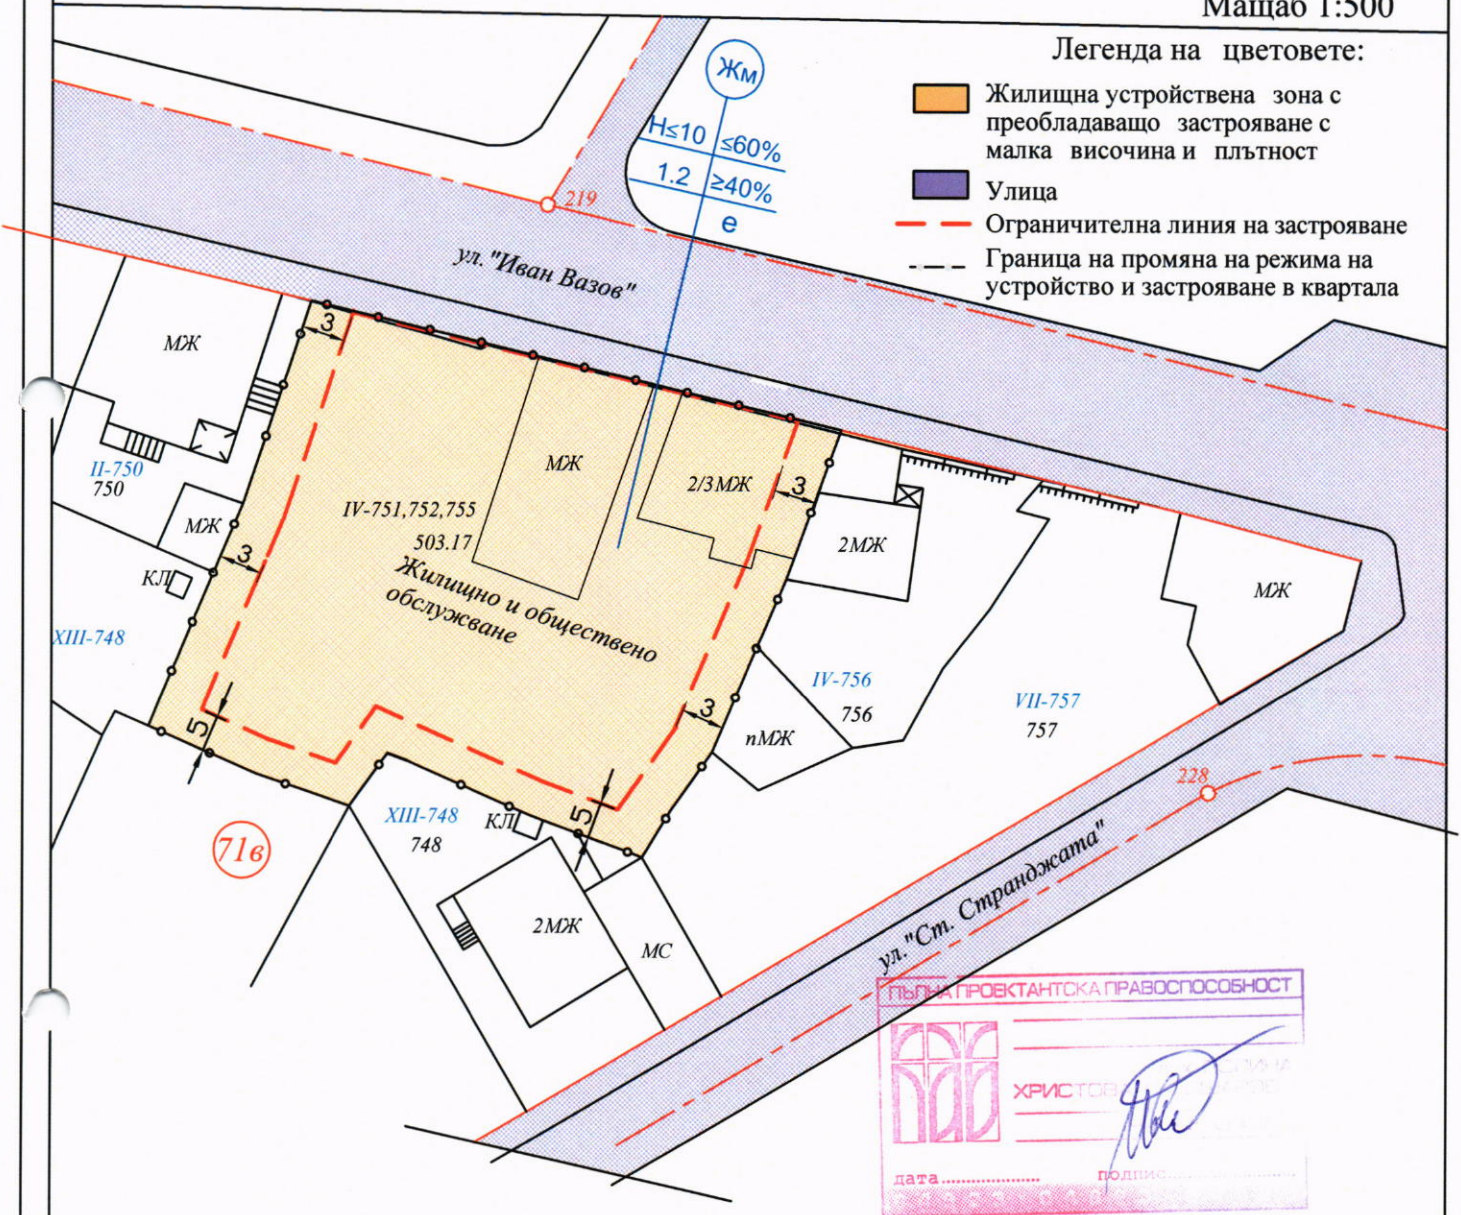

Възложител:

Номер на квартал	Номер на поземлен имот и/или на урегулиран поземлен имот	Устройствена зона	Поземлен имот с установено предназначение	Етажност (височина в м)			Градоустройствени параметри			Начин на застрояване			Забележка (кадастр. номер)
				задължителна	максимална	възможна "от-до"	плътност на застрояване	К инт	минимална озеленена площ	Свободно - е	Свързано в два съседни имота - Д	Свързано - с	
28	XII-20	ЖМ			10		60%	1.2	40%	●			501.435