
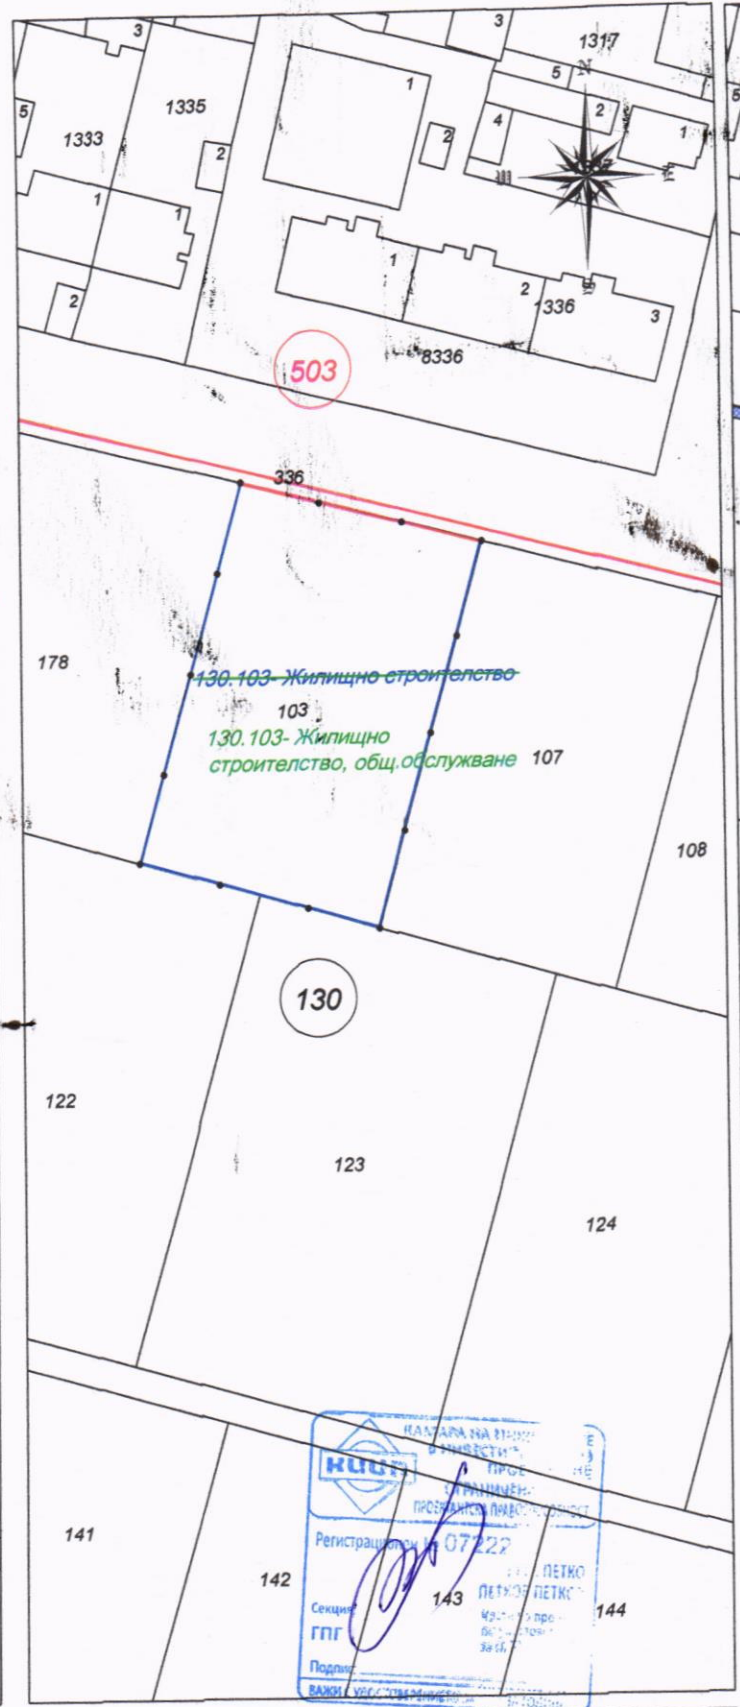


ПЛАН ЗА РЕГУЛАЦИЯ ЗА ПИ 68080.130.103
от КККР на гр.Сопот общ.Сопот
М 1 :1000



ПРОЕКТ ЗА ИЗМЕНЕНИЕ ПЛАН ЗА РЕГУЛАЦИЯ
ЗА ПИ 68080.130.103 от КККР на гр.Сопот общ.Сопот
М 1 :1000

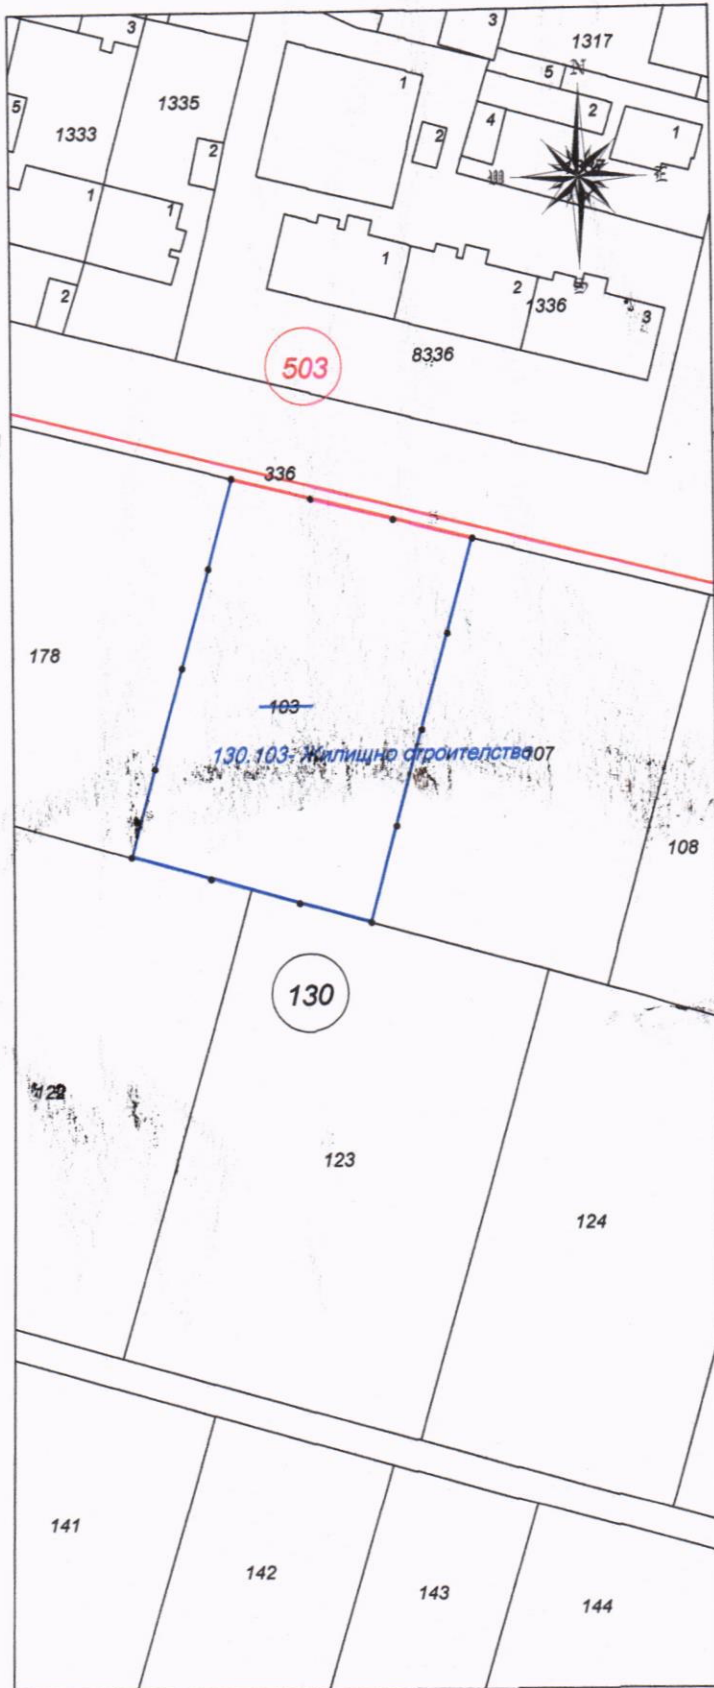

Обект: За жилищно строителство и обществено обслужване в ПИ 68080.130.103 по КККР на гр.Сопот общ. Сопот
 Фаза : Устройствено планиране
 Част : ПУП –ПР
 Възложител: Димитър Красимиров Евтимов
 Проектант : инж.П.Петков Дата : 2019г.

ПЛАН ЗА ЗАСТРОЯВАНЕ ЗА ПИ 68080.130.103
от КККР на гр. Сопот общ. Сопот
М 1 : 1000

ПРОЕКТ НА ПЛАН ЗА ЗАСТРОЯВАНЕ
ЗА ПИ 68080.130.103 от КККР на гр. Сопот общ. Сопот
М 1 : 1000

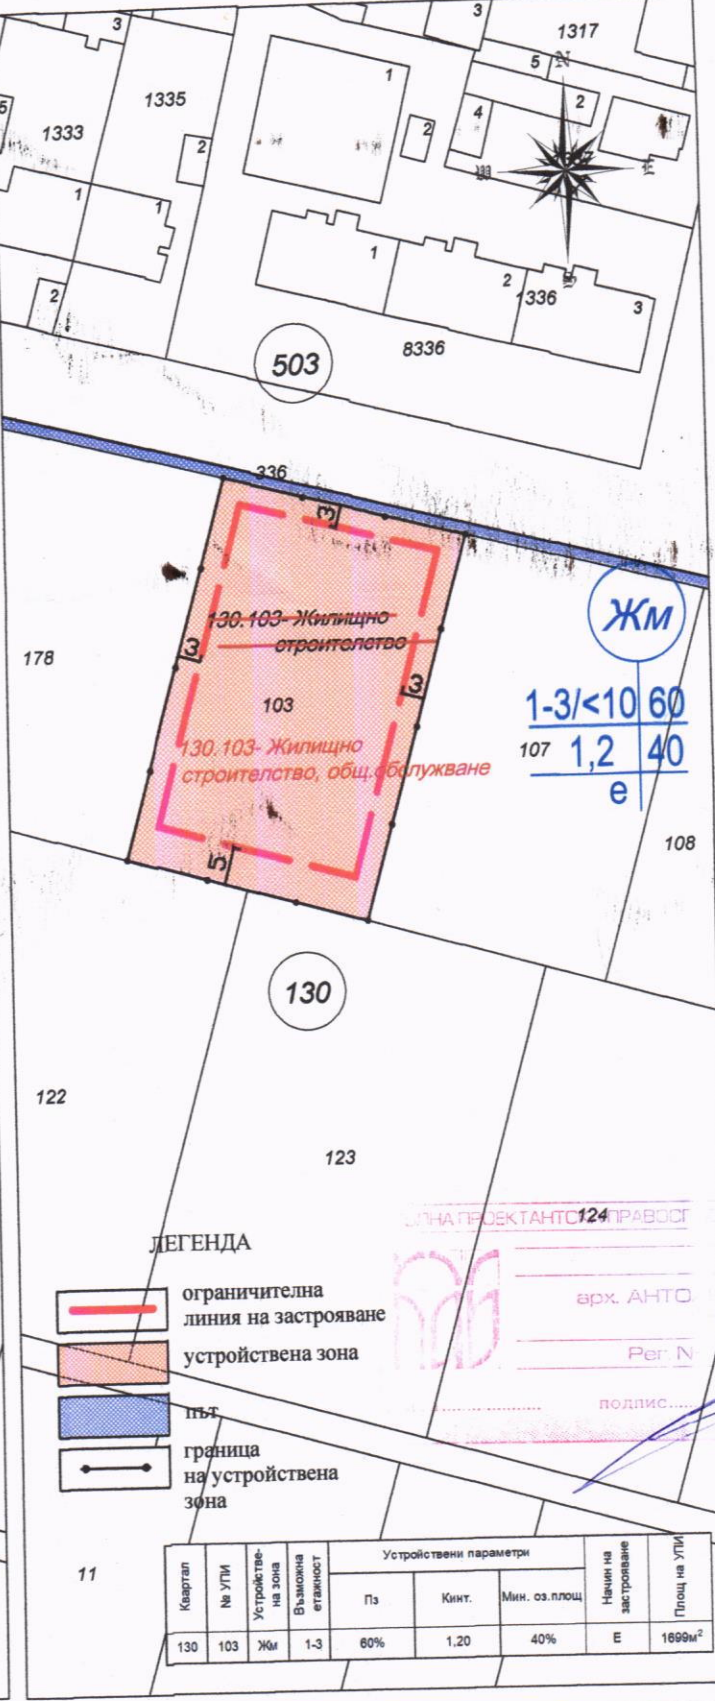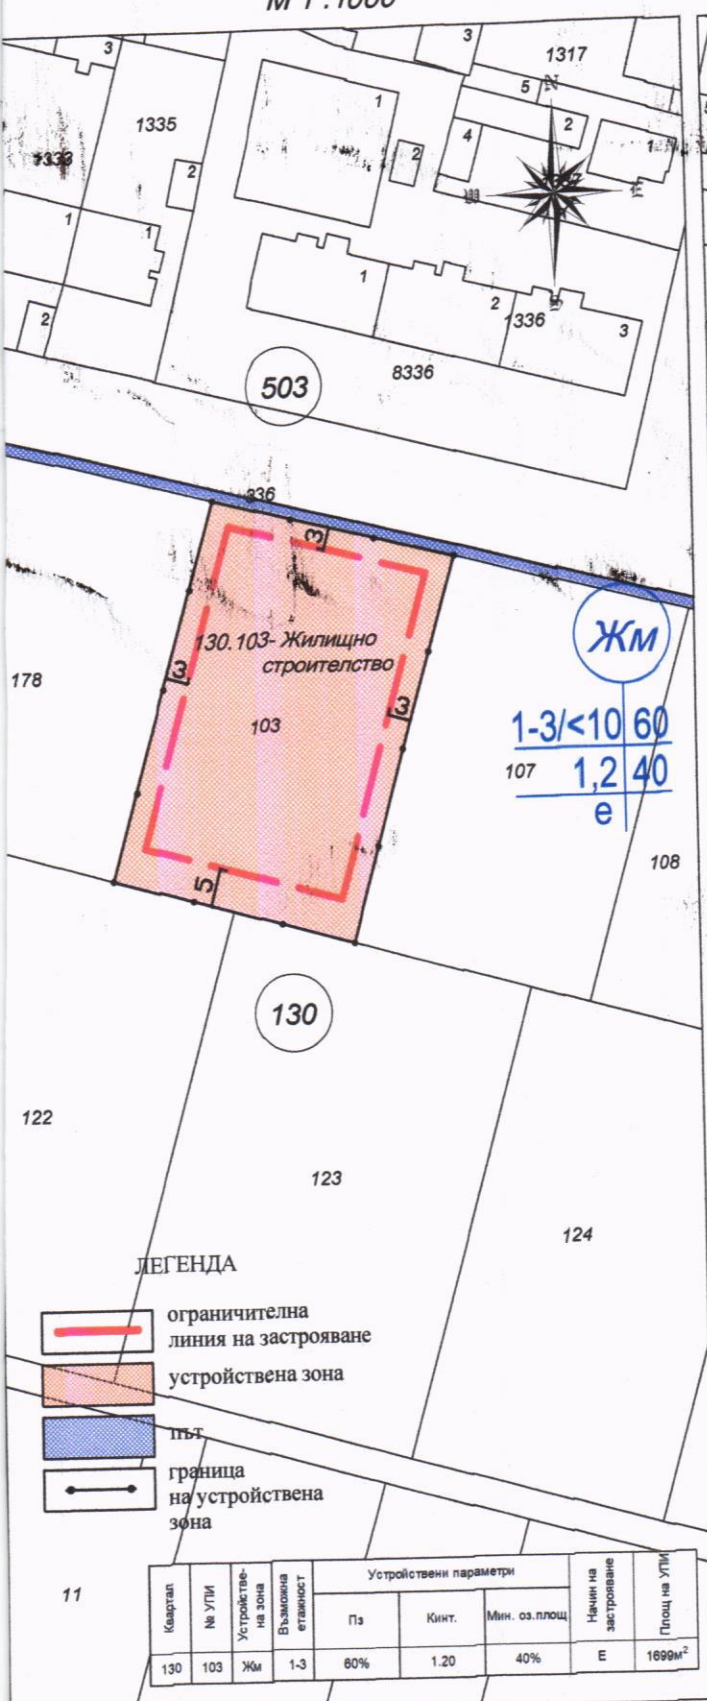

Обект: За жилищно строителство и обществено обслужване в ПИ 68080.130.103 по КККР на гр. Сопот общ. Сопот
Фаза: Устройствено планиране
Част: ПУП-ПЗ
Възложител: Димитър Красимиров Евтимов
Проектант: арх. А. Нечева Дата: 2019г.