


Геодезично заснемане на ПИ с идентификатори 68080.172.431 и 68080.172.430, м. АРМЕНИЦА по ККР на гр.Сопот, община Сопот



М 1:2500




Проект за създаване на ПУП план за регулация за ПИ с идентификатори 68080.172.431 и 68080.172.430, м. АРМЕНИЦА по ККР на гр.Сопот, община Сопот

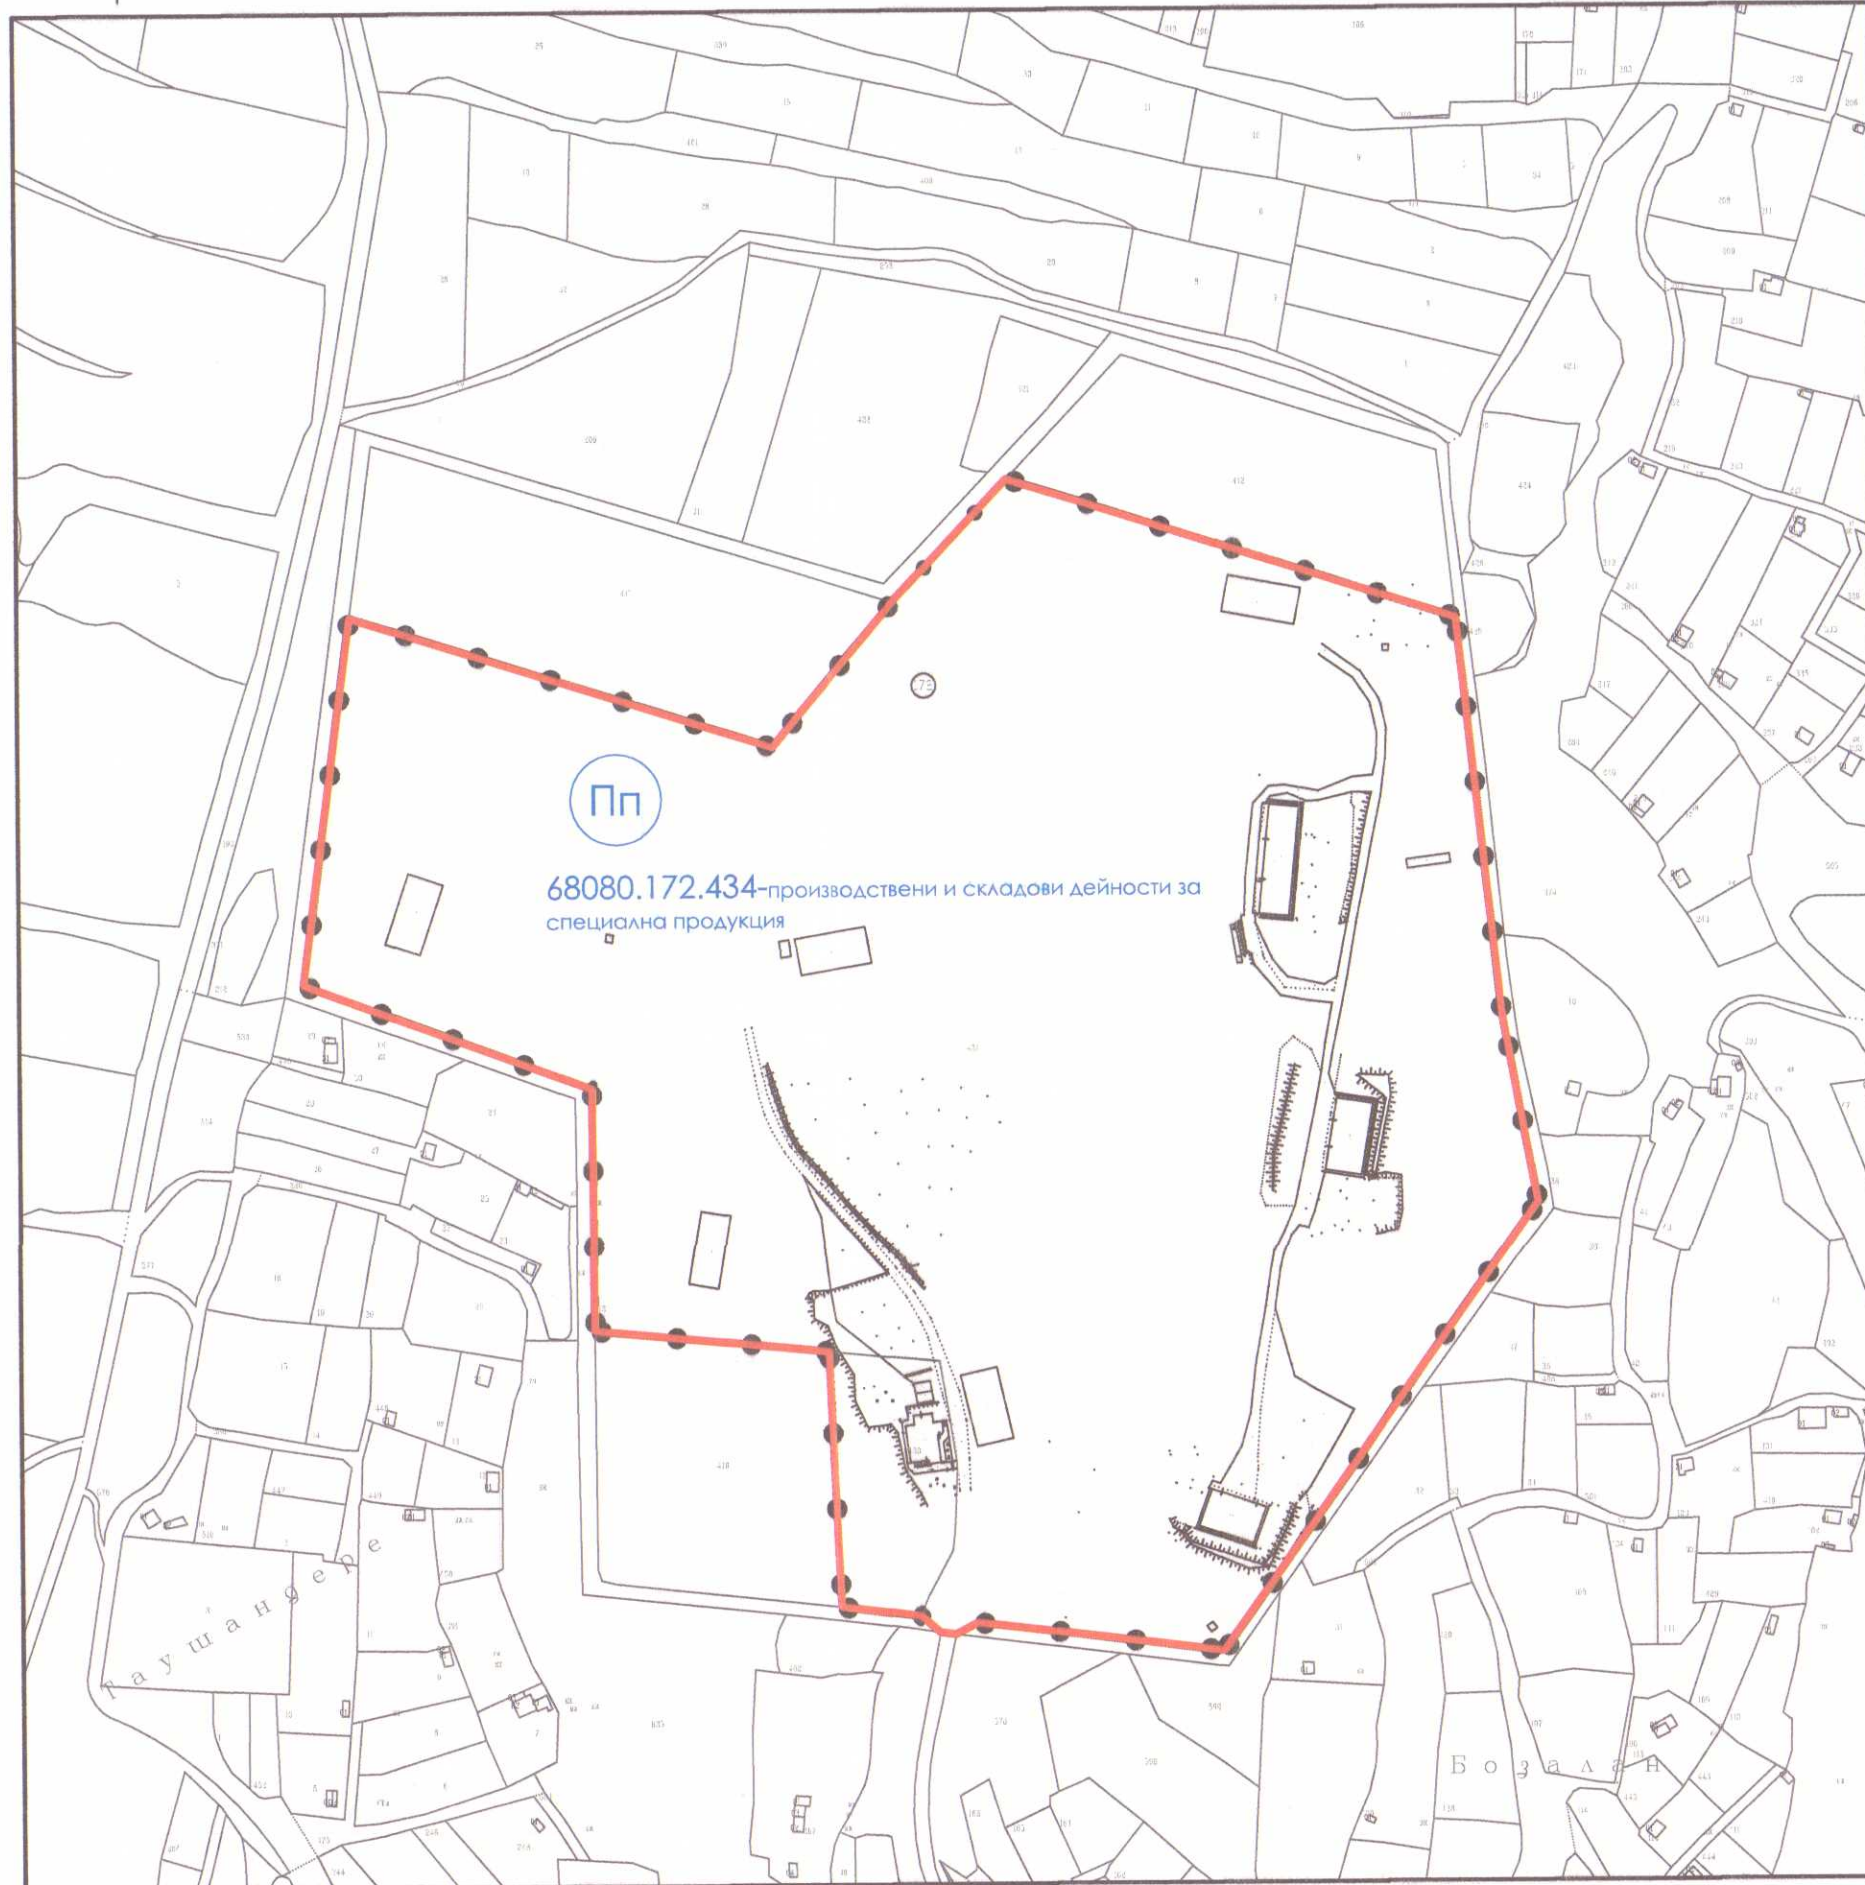

М 1:2500



Проект за създаване на ПУП план за застрояване за ПИ с идентификатори 68080.172.431 и 68080.172.430, м. АРМЕНИЦА по ККР на гр.Сопот, община Сопот

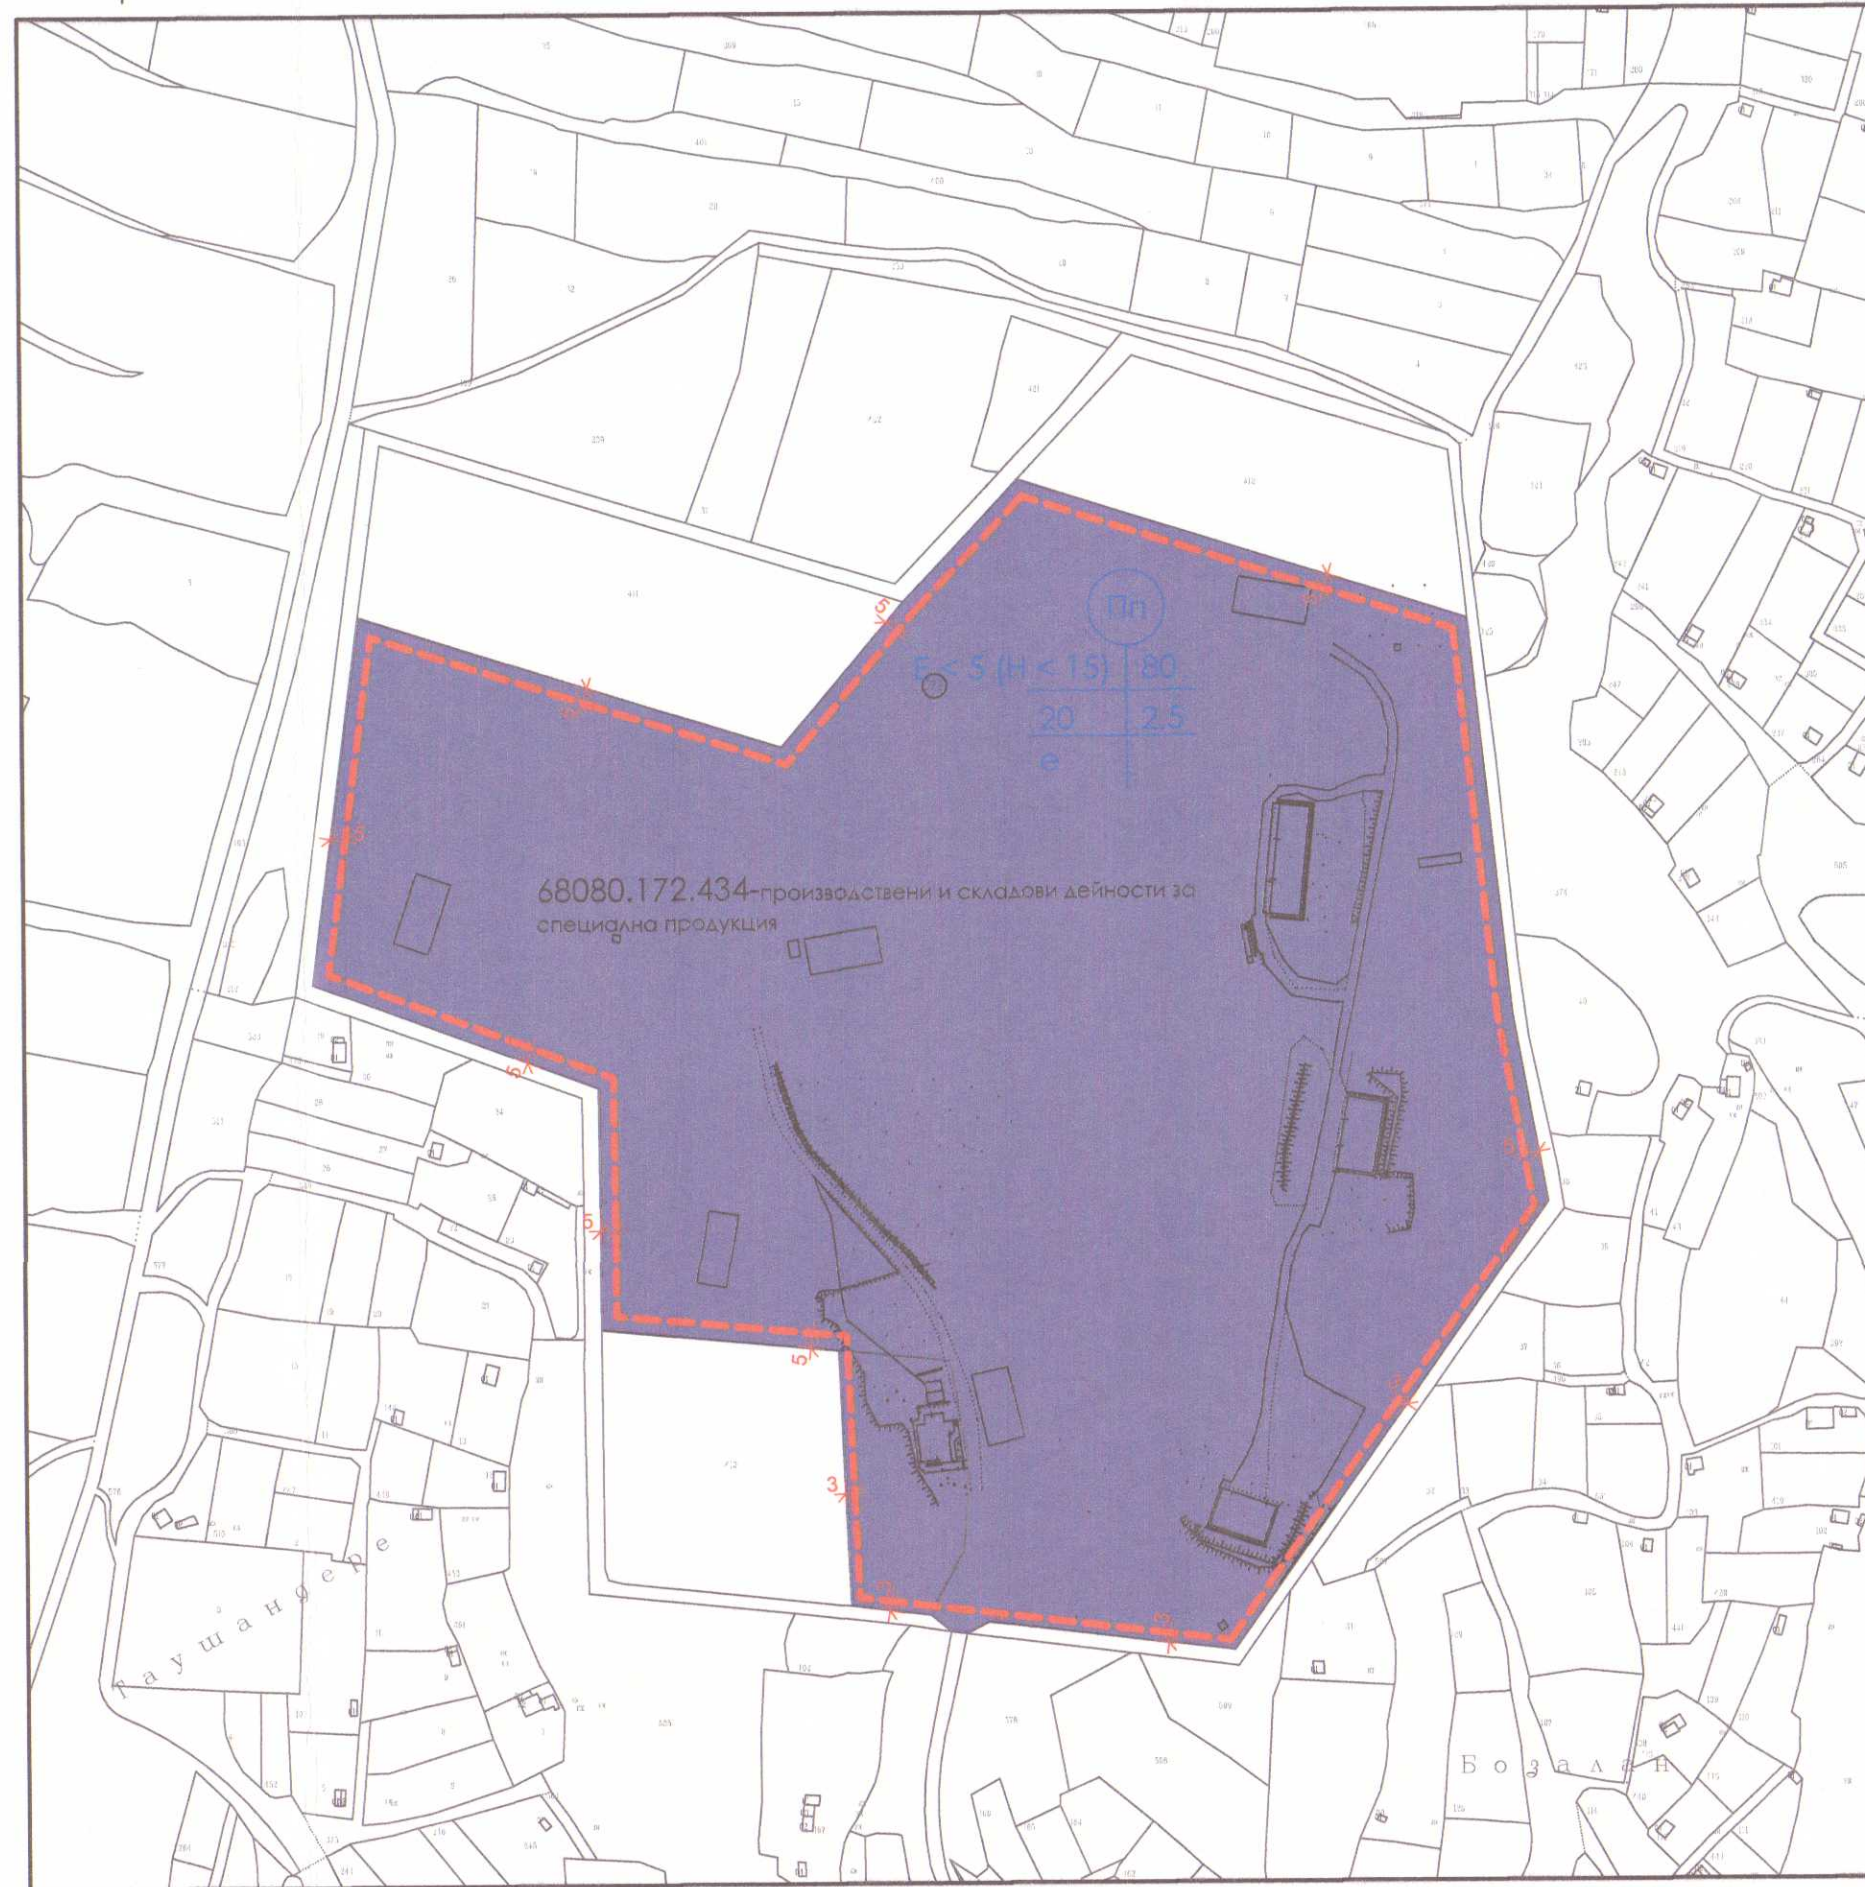

М 1:2500

ЛЕГЕНДА И СПЕЦИФИКАЦИИ

УСТРОЙСТВЕНИ ЗОНИ И ТЕРИТОРИИ И УРЕГУЛИРАНИ ИМОТИ С УСТАНОВЕНО ПРЕДНАЗНАЧЕНИЕ

| | |
|--|---|
| | - Предимно производствена зона |
| | - Тротоари |
| | - Улицы |
| | - Необработваеми земи |
| | - Граница на промяна на режим на устройство и застрояване |
| | - Новопредвидено застрояване |
| | - Предвидено застрояване |

ПРОЕКТАНТ ЗА ПР:
/ инж. И. Иванов /

ПРОЕКТАНТ ЗА ПЗ:
/ арх. Д. Ахрянов /

| НОМЕР НА ИМОТА | УСТРОЙСТВЕНА ЗОНА | ПОЗИЦИЯ НА ИМОТА С УСТАНОВЕНО ПРЕДНАЗНАЧЕНИЕ | ГРАДОУСТРОЙСТВЕНИ ПАРАМЕТРИ | | | | ЗАБЕЛЕЖКА | |
|---|-------------------|---|-----------------------------|---------------------------|--------|-----------------------------|--------------------------|-------------------------|
| | | | ЕТАЖНОСТ включена в м | ПЪЛНОСТ НА ЗАСТРОЯВАНЕ | К. инт | минимална озеленена площ | | НАЧИН НА ЗАСТРОЯВАНЕ |
| 68080.172.434-производствени и складови дейности за специална продукция | Пп | 68080.172.434-производствени и складови дейности за специална продукция | Е ≤ 5 Н ≤ 15 | 80% | 2.5 | 20% | в - свободно застрояване | |

Съгласна съм с изготвеният проект
/ Д-р инж. Добрин Иванов /