



ИЗВЛЕЧЕНИЕ ОТ КАДАСТРАЛНАТА КАРТА на гр. СОПОТ
за ПИ 68080.317.388 в местност "Над техникума"
в землището на гр. Сопот, Община Сопот

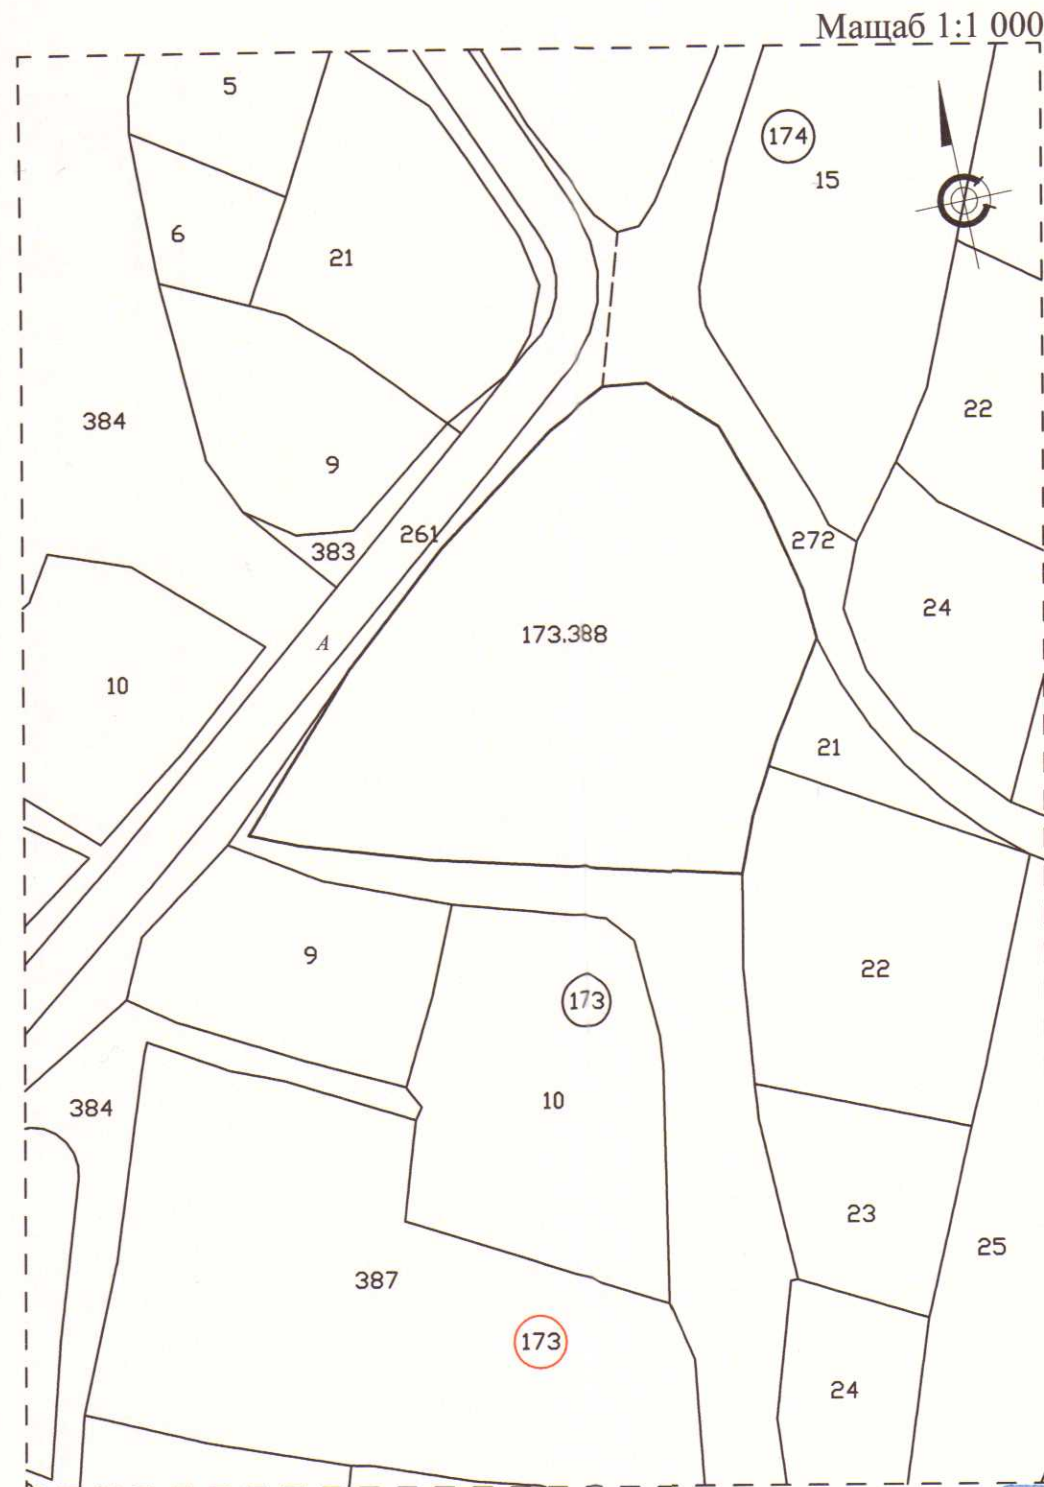

Площ на имот с индифик. № 68080.173.388
в местност "Над техникума": 3 126 м²
Документ за собственост НА №4, том 13,
рег.3527, дело2440 от 21.09.2018 г.

ПЛАН ЗА РЕГУЛАЦИЯ/ПР/
за ПИ 68080.173.388 в местност "Над техникума"
в землището на гр. Сопот, Община Сопот

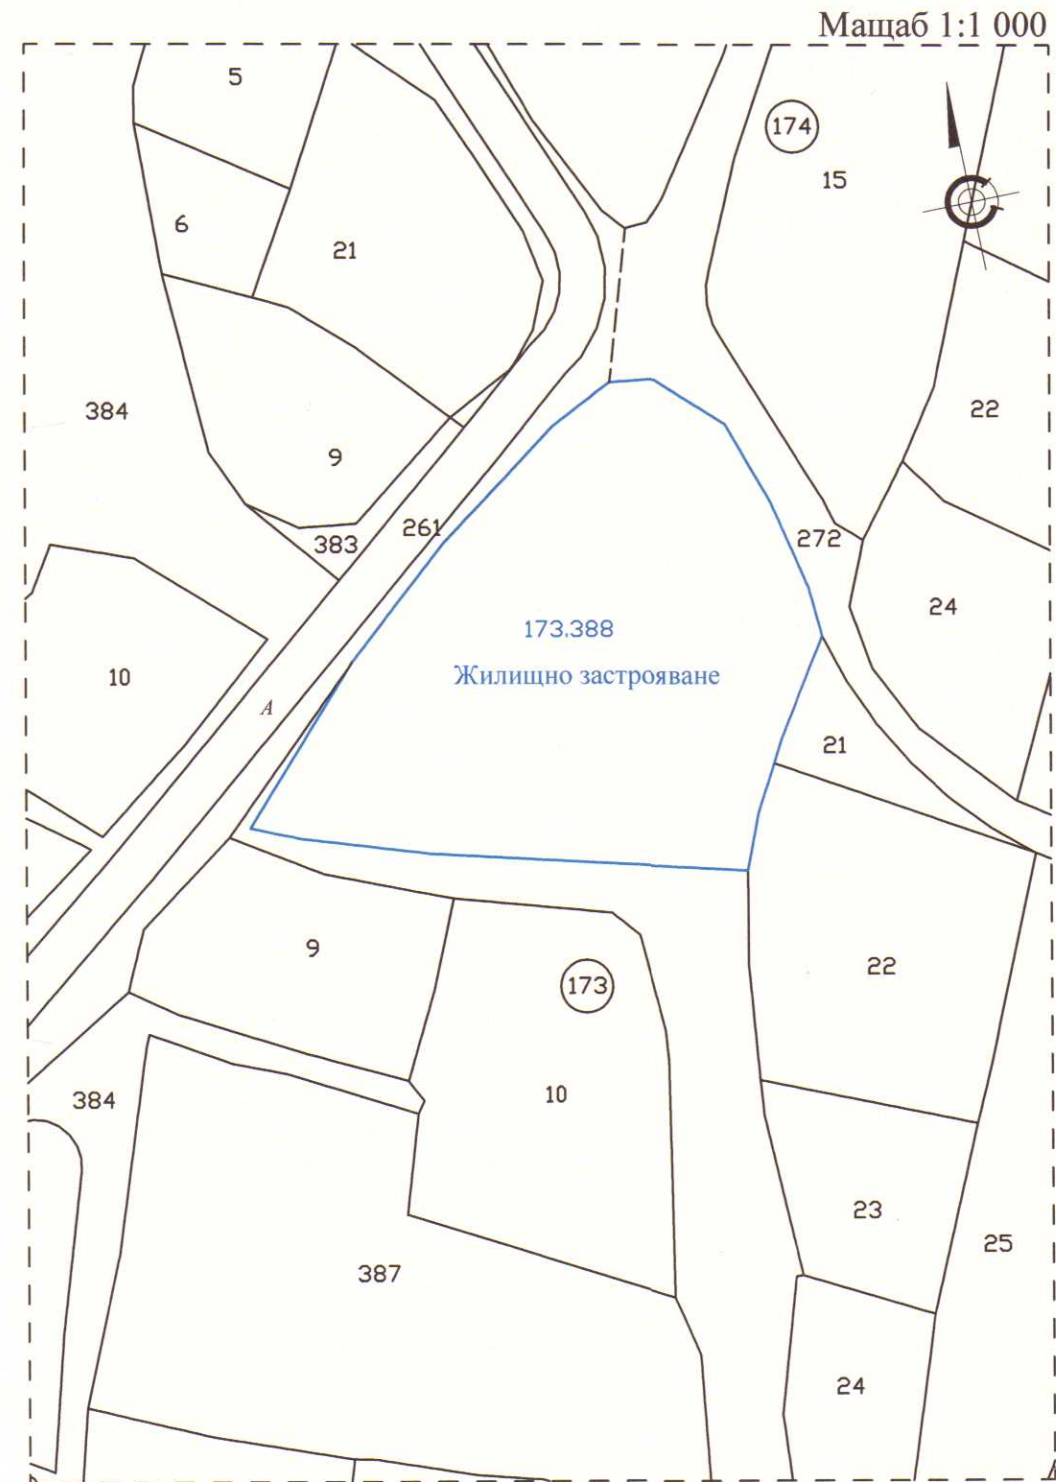

КАМАРА НА ИНЖЕНЕРИТЕ В ИНВЕСТИЦИОННОТО ПОЛОЖЕНИЕ
КНИП
ПЪЛНА ПРОЕКТАНТСКА ПРАВОСПОСОБНОСТ
Секция: **ггг**
Част от проекта:
не удостоверява:
за ППП

Площ на УПИ I-173.388: 3 126 м²
Регистрационен № 07221
инж. ИВАН
СТОЙНЕВ ДИМИТРОВ
Подпис: *[Signature]*
ВАЖИ С ВАЛИДНО УДОСТОВЕРЕНИЕ ЗА ППП ЗА ТЕРИТОРИЯТА

ПЪЛНА ПРОЕКТАНТСКА ПРАВОСПОСОБНОСТ

[Stamp]
арх. ПОЛИНА
ХРИСТОВА КОКОШАРОВА
Рег. №: 049328
Дата: 03.09.19 г. - подпис: *[Signature]*