



ИЗВАДКА ЗА ПИ 68080.130.109  
от КККР на гр. Сопот общ. Сопот  
М 1 : 1000

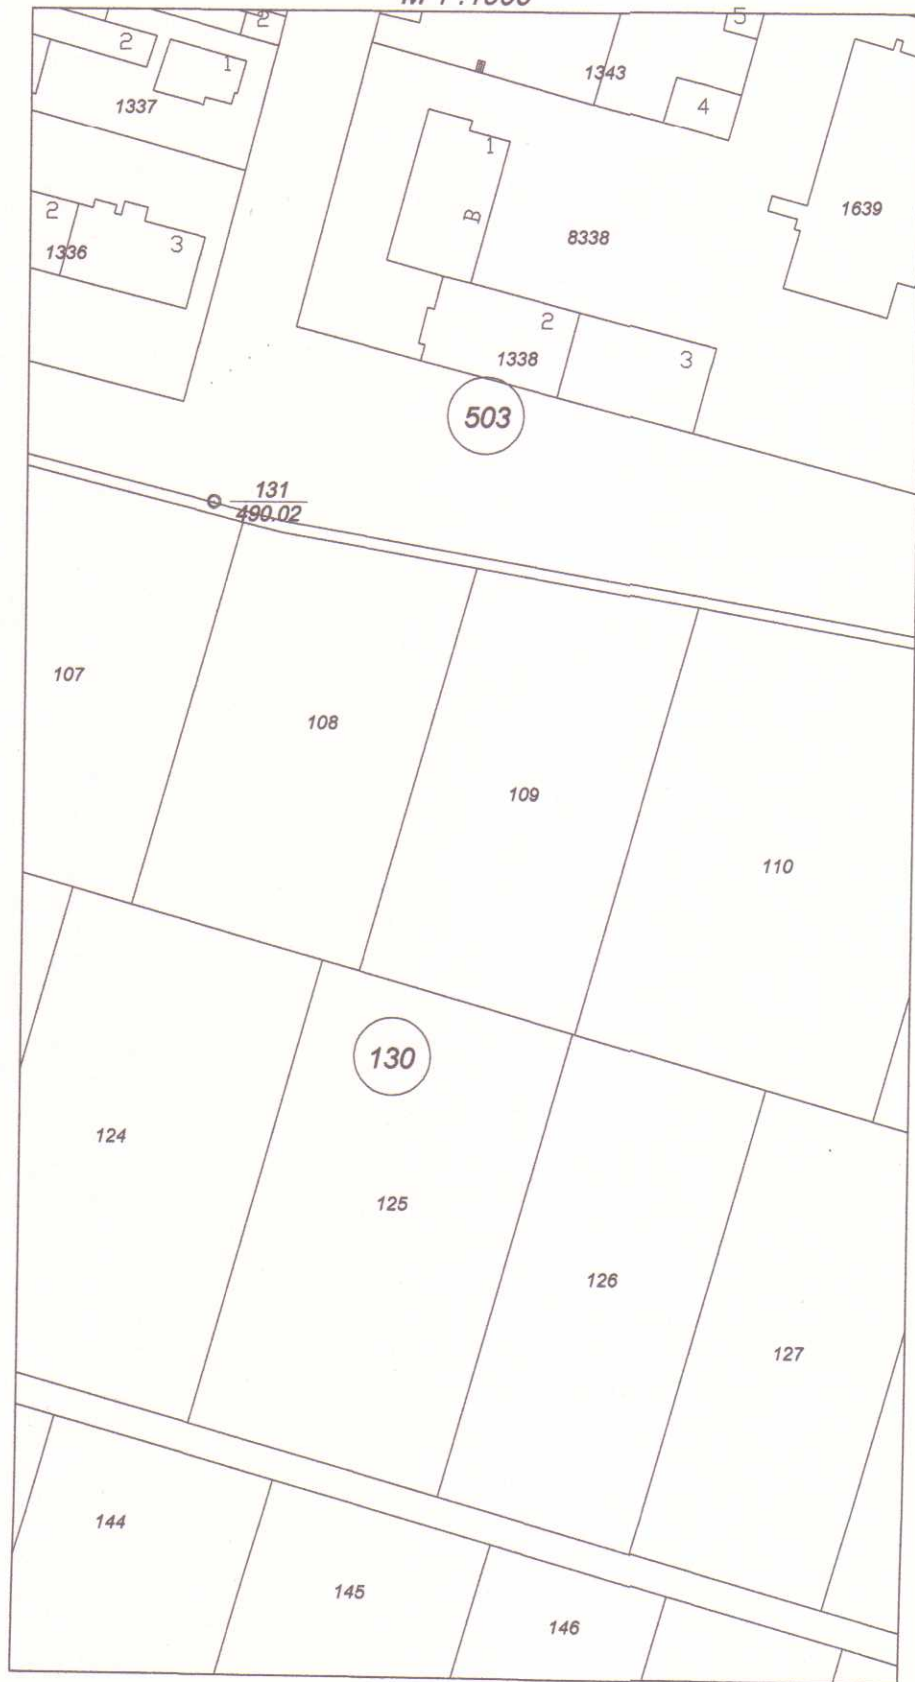


ПРОЕКТ НА ПЛАН ЗА РЕГУЛАЦИЯ  
ЗА ПИ 68080.130.109 от КККР на гр. Сопот общ. Сопот  
М 1 : 1000

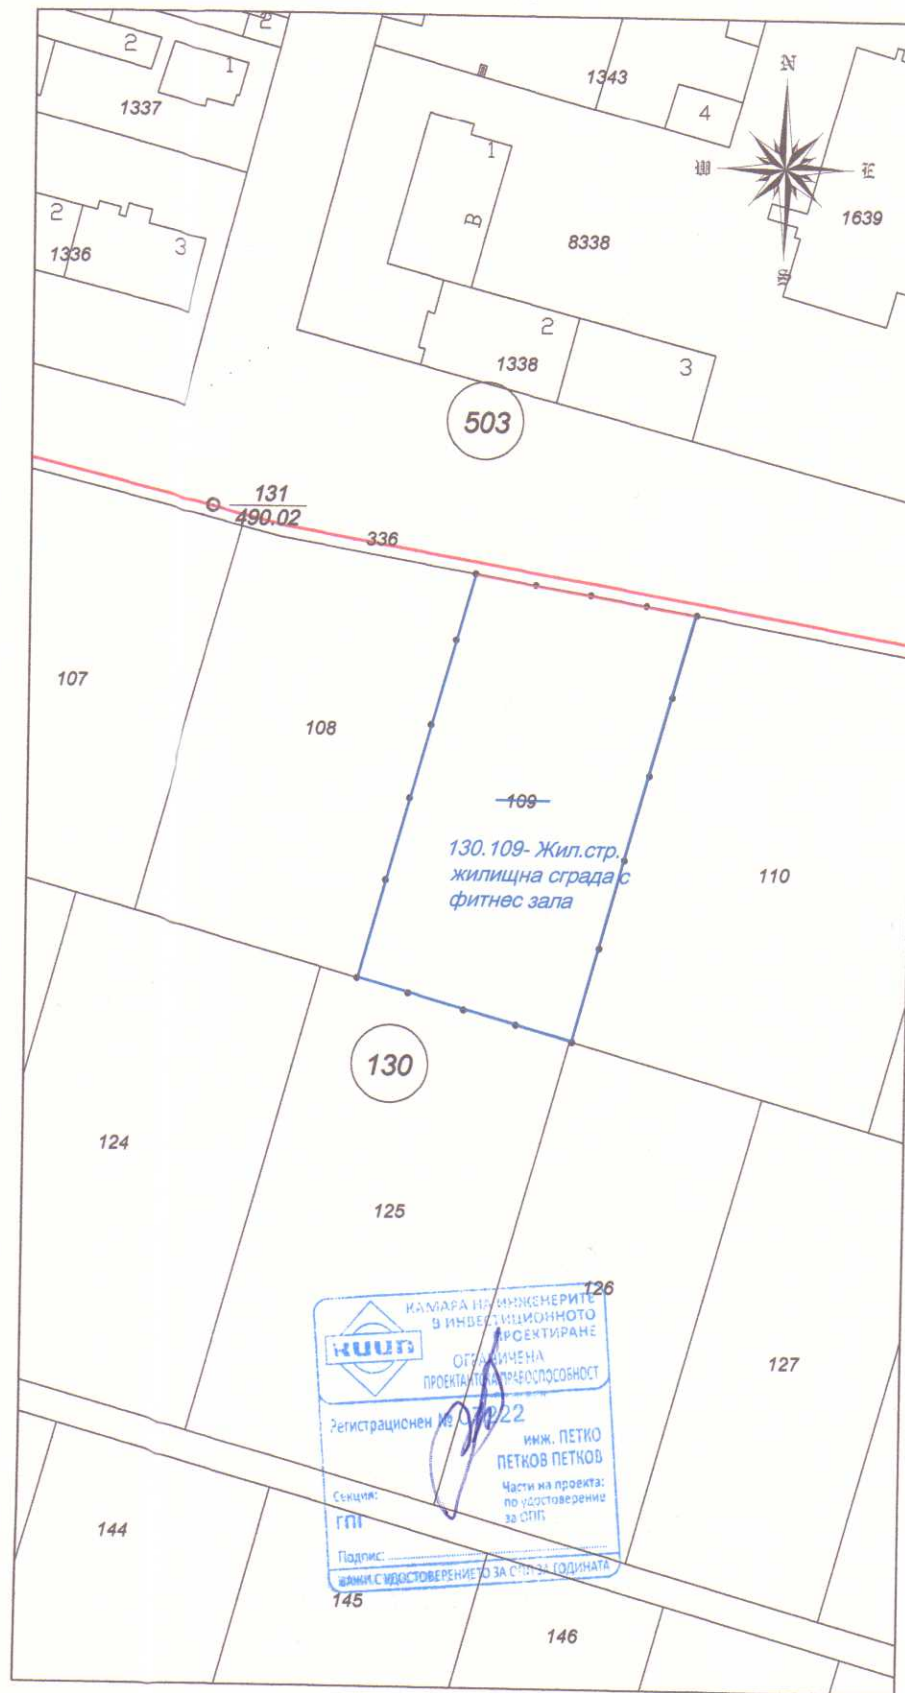

Обект: Жилищно строителство със фитнес зала в ПИ130.109 по КККР на гр. Сопот общ. Сопот  
Фаза: Устройствено планиране  
Част: ПУП-ПРЗ-ПР  
Инвеститор: Минчо Колев Балев  
Проектант: инж. П. Петков      Дата: 2020г.

ПРОЕКТ НА ПЛАН ЗА ЗАСТРОЯВАНЕ  
ЗА ПИ 68080.130.109 от КККР на гр. Сопот общ. Сопот  
М 1 : 1000

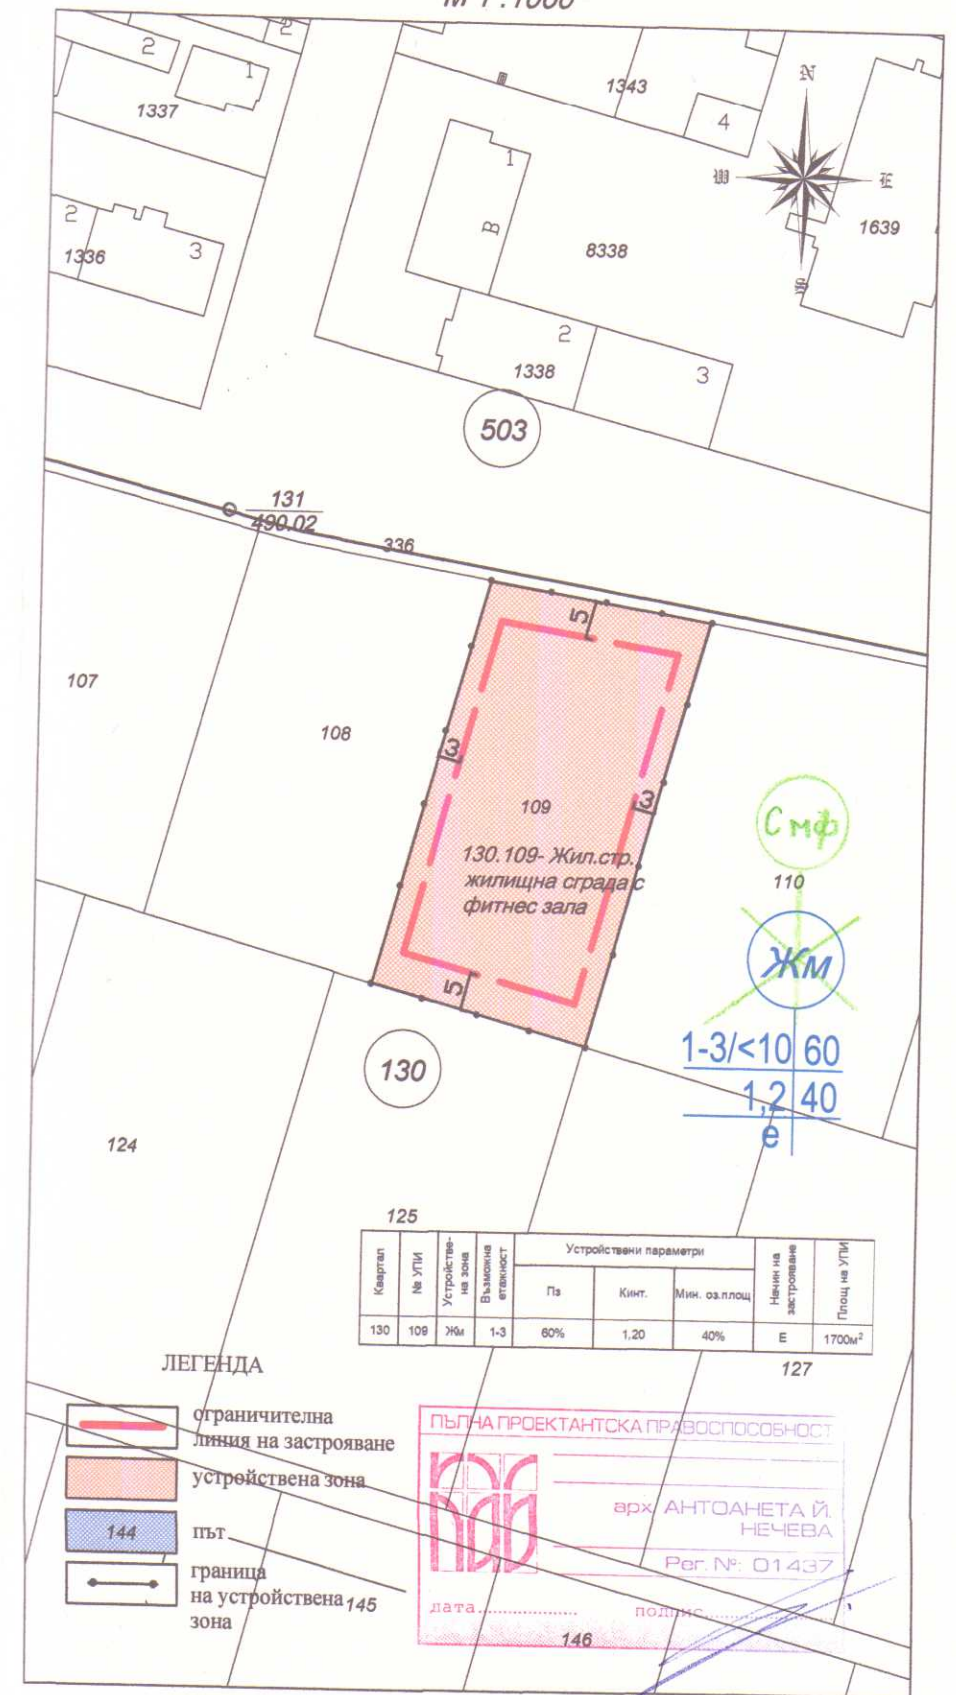

ЛЕГЕНДА

- ограничителна линия на застрояване
- устройствена зона
- път
- граница на устройствена зона

ПЪЛНА ПРОЕКТАНТСКА ПРАВОСПОСОБНОСТ  
арх. АНТОАНЕТА Й. НЕЧЕВА  
Per. №: 01437  
Дата: .....      Подпис: .....

Обект: "Жилищно строителство със фитнес зала" в ПИ130.109 по КККР на гр. Сопот общ. Сопот  
Фаза: Устройствено планиране  
Част: ПУП-ПРЗ-ПЗ  
Инвеститор: Минчо Колев Балев  
Проектант: арх. А. Нечева      Дата: 2020г.