



ИЗВЛЕЧЕНИЕ Комбинирана скица от действащия регуляционен план и Кадастрална карта на гр. СОПОТ за УПИ XV-881 и УПИ III-883,884
М 1:500

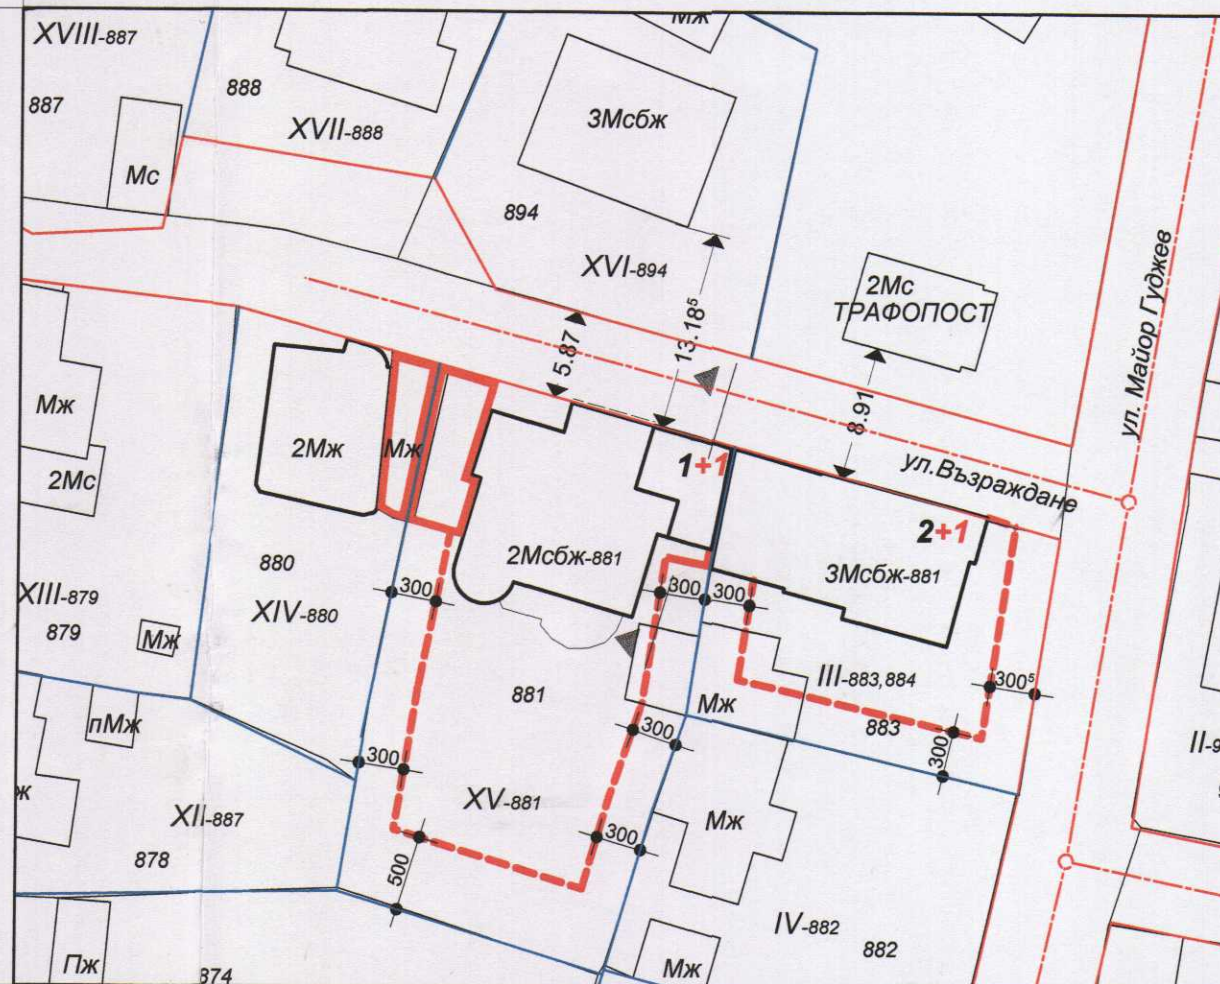

ПЛАН ЗА ЗАСТРОЯВАНЕ И РАБОТЕН УСТРОЙСТВЕН ПЛАН за УПИ XV-881 и УПИ III-883,884
М 1:500

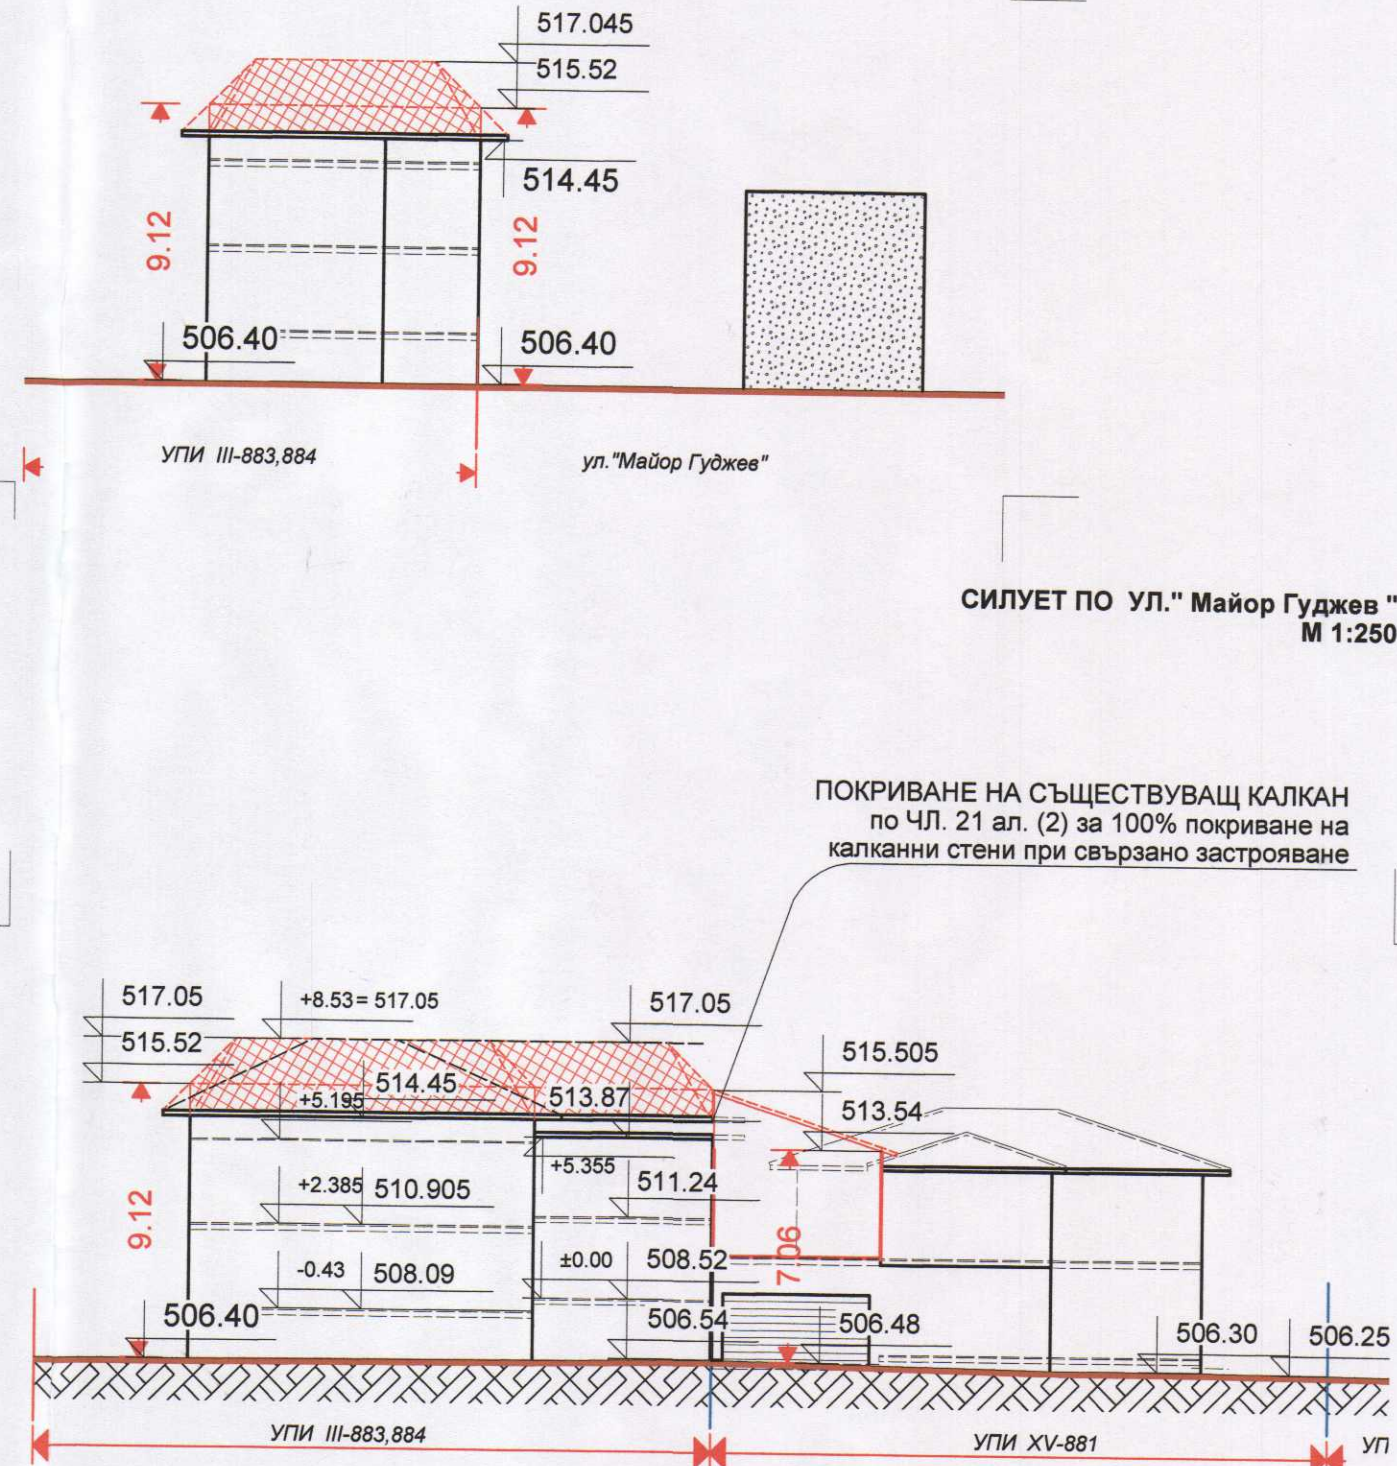

СИЛУЕТ ПО УЛ. "Майор Гуджев"
М 1:250

ПОКРИВАНЕ НА СЪЩЕСТВУВАЩ КАЛКАН по ЧЛ. 21 ал. (2) за 100% покриване на калканни стени при свързано застрояване

СИЛУЕТИ ПО УЛ. "ВЪЗРАЖДАНЕ"
М 1:250

ПРОЕКТ ЗА ПЗ И РУП С НАДСТРОЯВАНЕ НА ГАРАЖ В УПИ XV-881 И ОСНОВЕН РЕМОНТ И ПРОМЯНА КОНФИГУРАЦИЯТА НА ПОКРИВ НА СЪЩЕСТВУВАЩА СГРАДА В УПИ III-883,884
М 1:500

ПРОЕКТНИ ПОКАЗАТЕЛИ

№ на квартал	№ НА УПИ	УСТР. ЗОНА	ПОЗЕМЛЕН ИМОТ	ЕТАЖНОСТ (ВИСОЧИНА В М.)		ЕТАЖНОСТ (ВИСОЧИНА В М.)			НАЧИН НА ЗАСТРОЯВАНЕ
				макс.	възм. от -до	П. ЗАСТ.	Кинт	мин. % озел.	
66	XV-881	Жм	503,881	<10		25%	0.5	40%	НАЧИН НА ЗАСТРОЯВАНЕ (Д)
66	III-883,884	Жм	503,883	<10		55%	1.08	47%	НАЧИН НА ЗАСТРОЯВАНЕ (А)

Собственици и възложители за УПИ XV-881

ЛИЛКО БОЧЕВ БОЧЕВ
АНЕЛИЯ СТЕФАНОВА БОЧЕВА.....

Собственици и възложители за УПИ III-883,884

ЛИЛКО БОЧЕВ БОЧЕВ
ИВАН БОЧЕВ БОЧЕВ



арх. Антоан Богданов