


Извлечение от действащия кадастрален и регулационен план
на гр. Сопот, общ. Сопот


за УПИ III - 155, отреден за ПИ с идентификатор 68080.501.155,
УПИ XXIV - 154, отреден за ПИ с идентификатор 68080.501.154 и УПИ IV-
озеленяване, отреден за ПИ с идентификатор 68080.501.1531, кв. 14
по регулационния план на гр. Сопот и по КККР на гр. Сопот, общ. Сопот

М 1:500

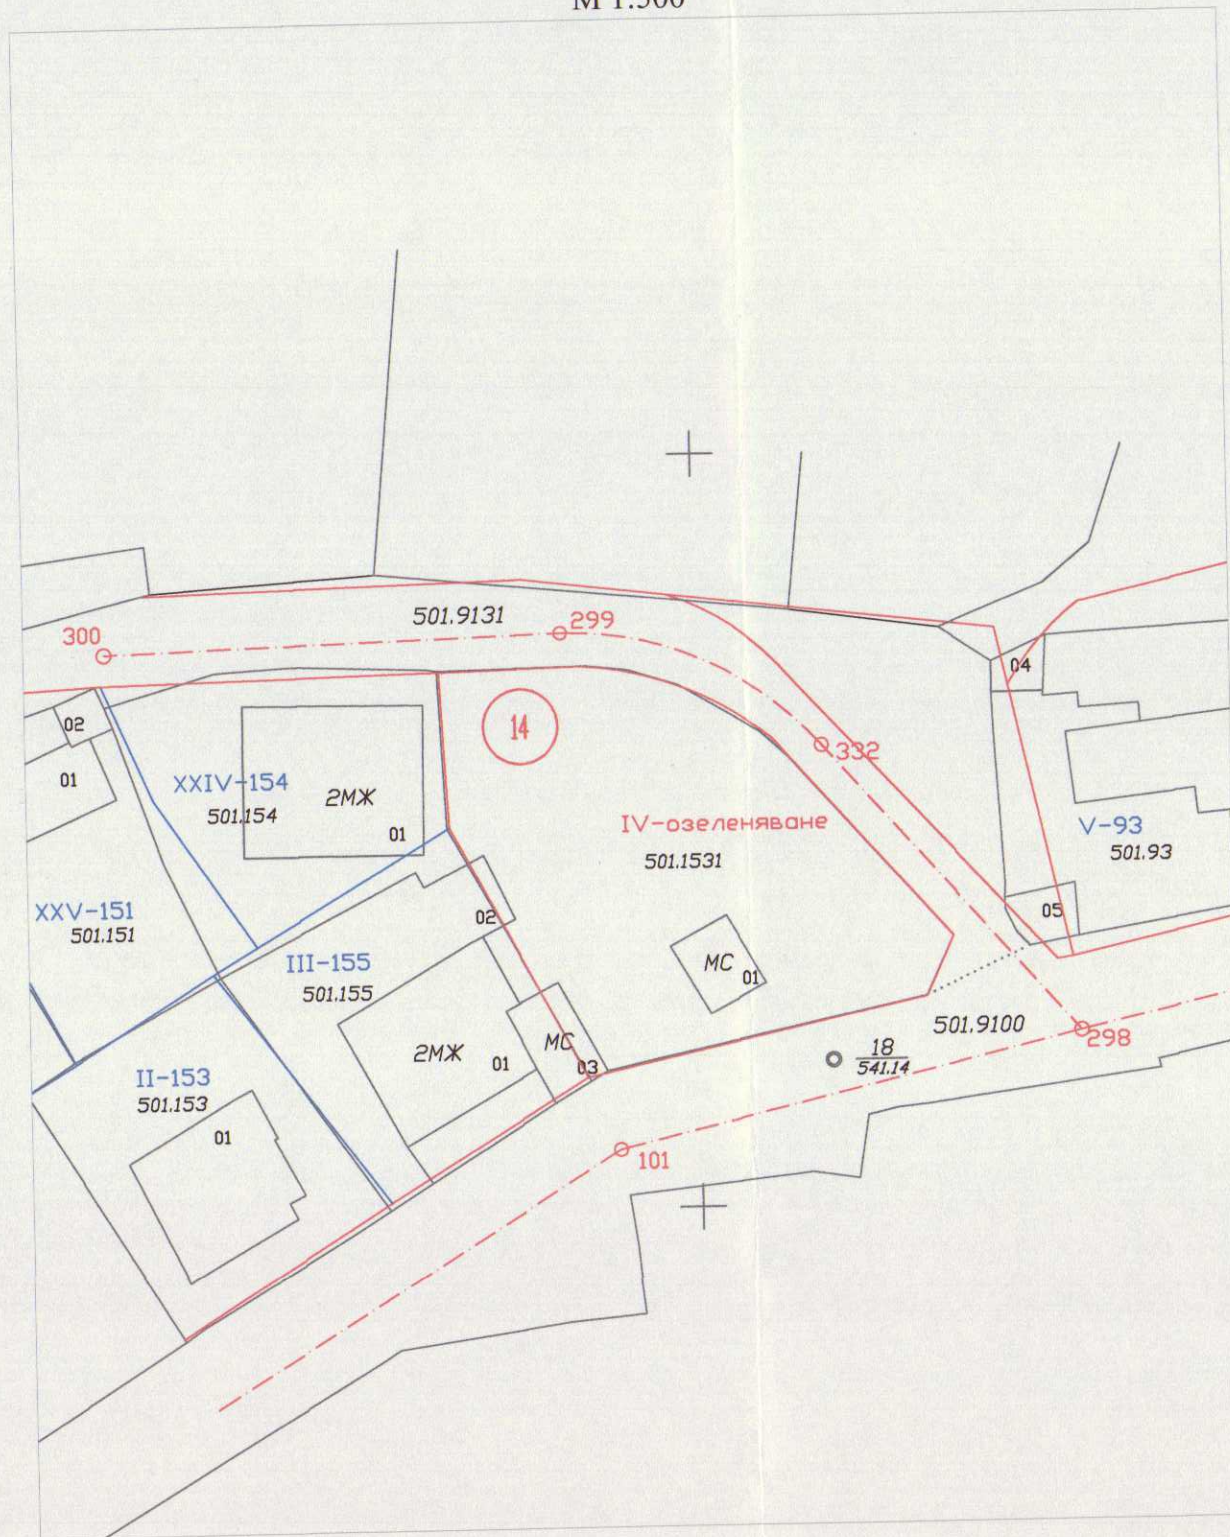


Проект за изменение на ПУП план за регулация
за УПИ III - 501.216-жил.стр., /ПИ с идентификатор 68080.501.216/, УПИ XXIV - 501.215-жил.
стр., /ПИ с идентификатор 68080.501.215/ и УПИ XXXI - озеленяване, /ПИ с идентификатор
68080.501.1531/ и улична отсечка с о. т. 299а - 298а, кв. 14 по регулационния план на
гр. Сопот и по КККР на гр. Сопот, общ. Сопот, на основание чл. 15, ал. 3 и ал. 5 от ЗУТ

М 1:500

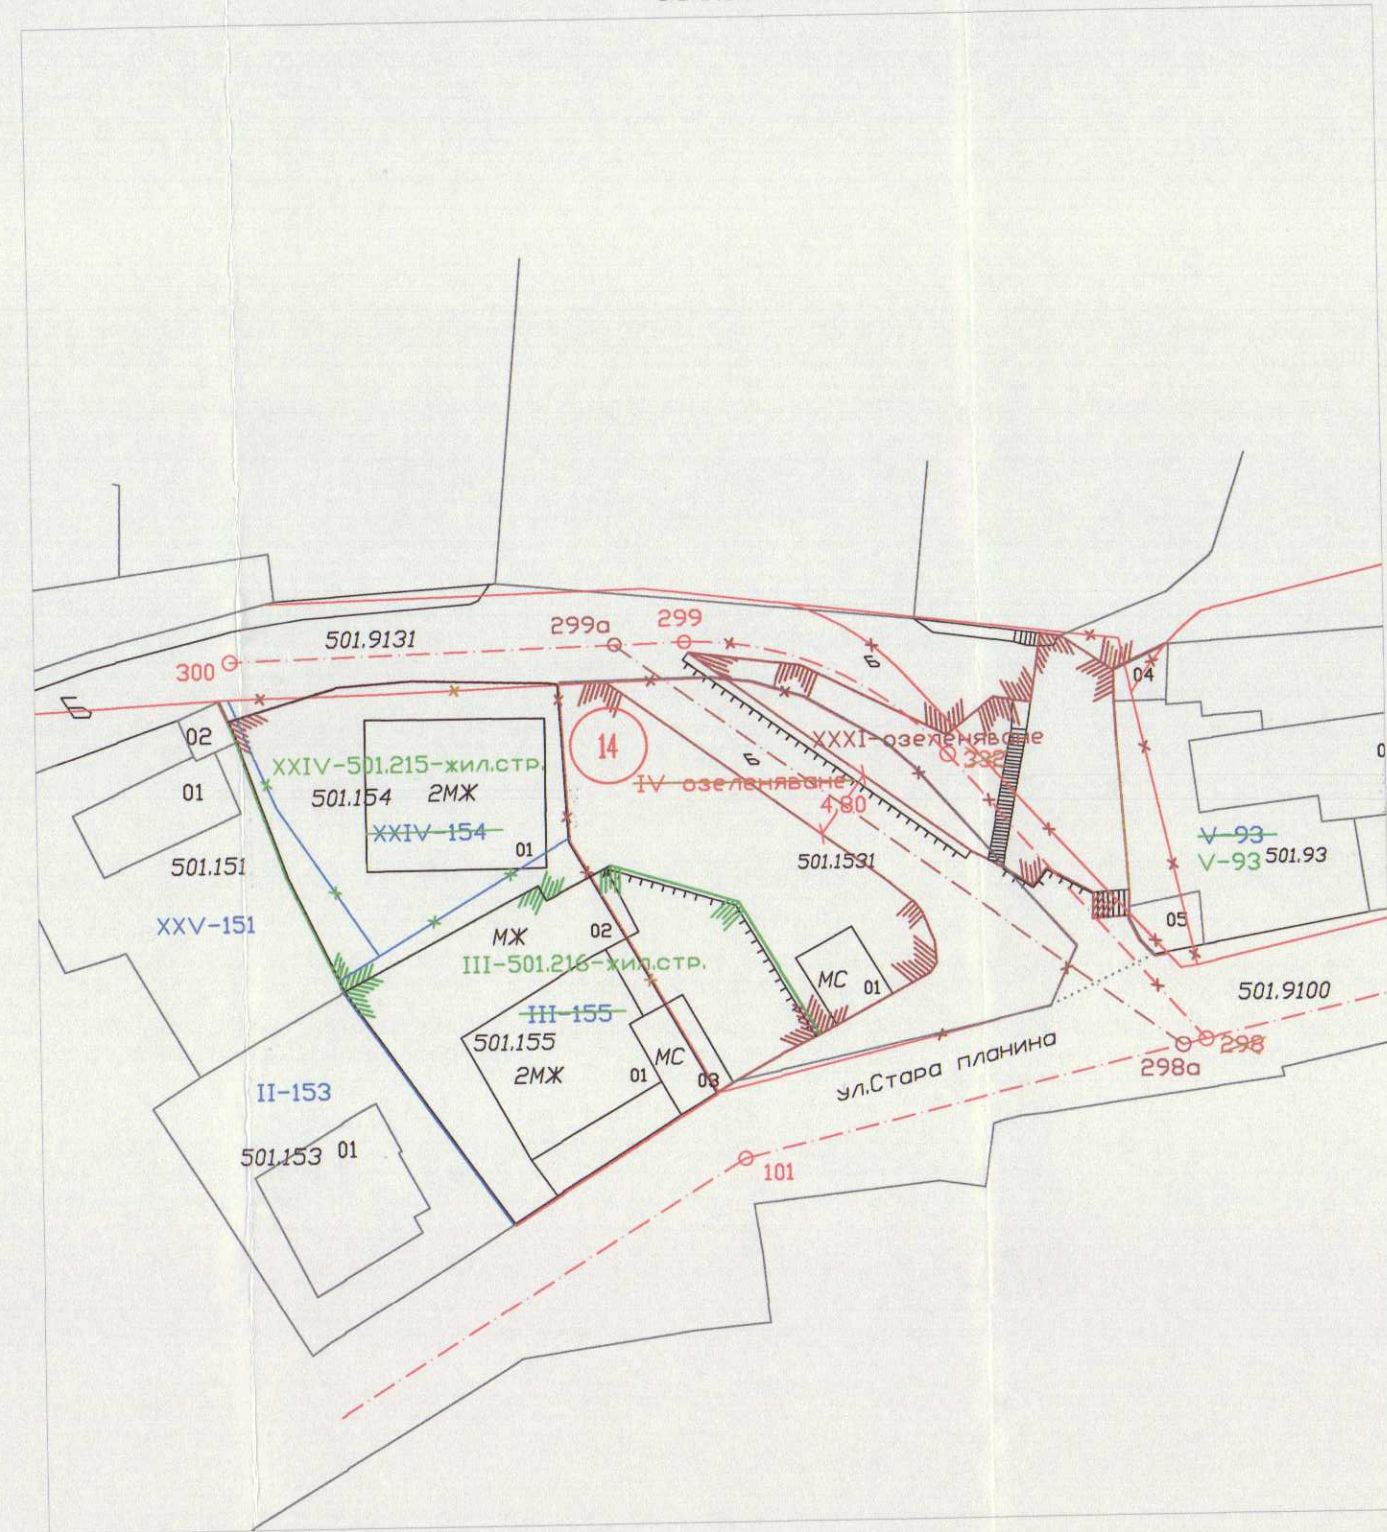

ПУП план за регулация
за УПИ III - 501.216-жил. стр., /ПИ с идентификатор 68080.501.216/, УПИ XXIV -
501.215-жил. стр., /ПИ с идентификатор 68080.501.215/ и УПИ XXXI - озеленяване,/
ПИ с идентификатор 68080.501.1531/ и улична отсечка с о. т. 299а - 298а, кв. 14 по
регулационния план на гр. Сопот и по КККР на гр. Сопот, общ. Сопот,
на основание чл. 15, ал. 3 и ал. 5 от ЗУТ

М 1:500

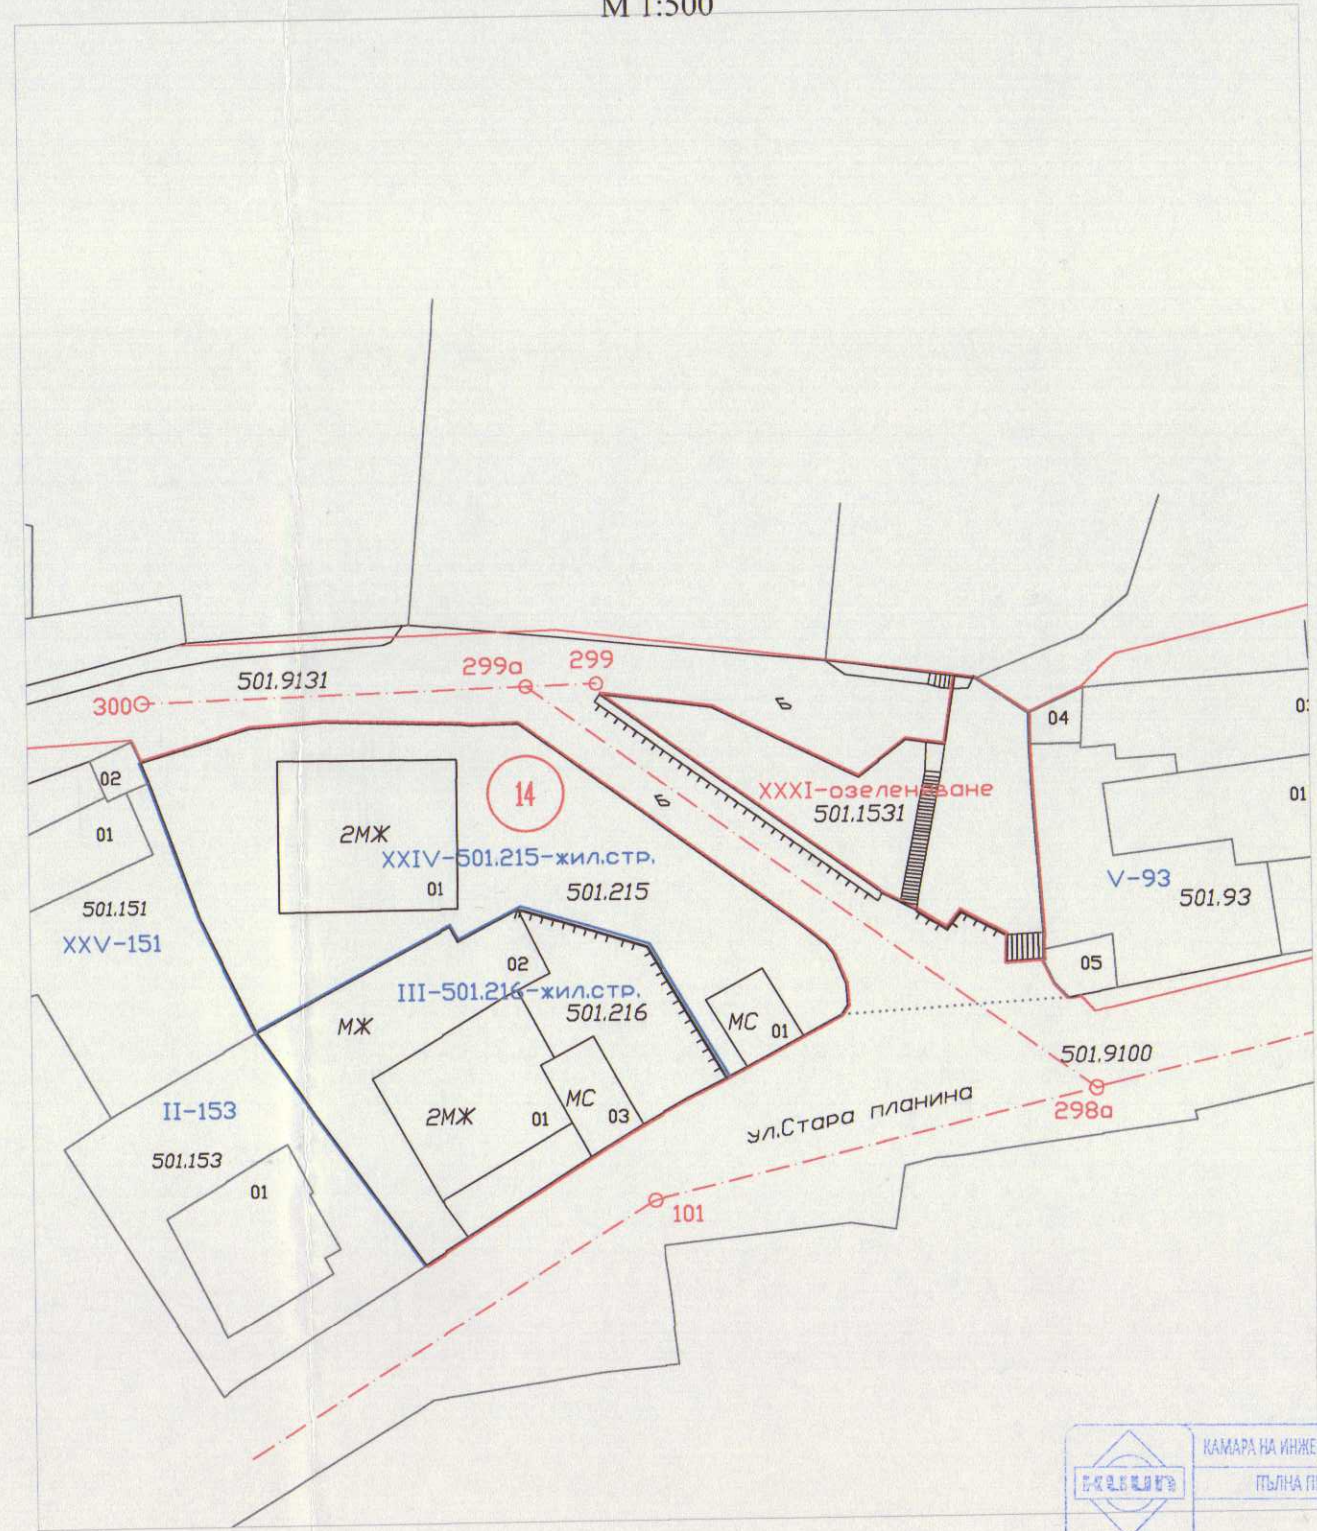

КАМАРА НА ИНЖЕНЕРИТЕ В ИНВЕСТИЦИОННОТО ПРОЕКТИРАНЕ
ПЪЛНА ПРОЕКТАНТСКА ПРАВОСПОСОБНОСТ
Регистрационен № 01/100
инж. ВАСИЛ
АТАНАСОВ ТРАЙКОВ
ПРОЕКТАНТ ЗА ПР:
инж. В. Трайков
ВАЖИ С ВАЛИДНО УДОСТОВЕРЕНИЕ ЗА ППЗ ЗА ТЕЛОЦАТА ГОДИНА