

Извлечение от ОУПО - Сопот за част от структурни единици 80 и 81 (за част от масив 13) М 1:10000



Проект за изменение на ОУПО-Сопот за разширение границите на структурна единица 81 - земеделска територия сустройствен режим с допустима промяна на предназначението за многофункционално ползване М 1:10000



- устройствени показатели за зона "Смф":
Пл до 60%; Китт до 2,0; Оз повече от 30%; Н до 10,0м.
- допълнение към ПНПП съобразно изграденост елементите на ТИ:

При прилагане ОУП на ниво ПУП, линиите на застрояване да съобразят сервитутните зони на съществуващата и прогнозната ТИ, както и становищата на експлоатационните дружества.

ЛЕГЕНДА

	жилищни територии		
	терени със смесени функции		
	земеделска територия- ниви		земеделска територия- трайни насаждения
	земеделски територии с допустима промяна предназначението за многофункционално ползване		
	граница на структурна единица-съществуваща/нова		
	сервитутна зона на ел.проводи - ВН		довеждащ колектор (Гл.кл.4)
	структурна единица- земеделска територия с недопустима промяна на предназначението		
	структурна единица-земеделска територия с устройствен режим с допустима промяна на предназначението за многофункционално ползване		
	устройствена зона		

Технически данни:

Площ на предвиденото увеличение територията на структурна единица 81 = 48,0 дка

"Пауна" ЕООД - гр. Пловдив

бул."Пещерско шосе" № 59,тел/факс:032 /62 36 70

Обект: Проект за изменение на ОУПО - Сопот за разширение границите на устройствена единица 81- земеделска територия с устройствен режим с допустима промяна на предназначението за многофункционално ползване

Възложител: Тодор Анатолиев Вазов

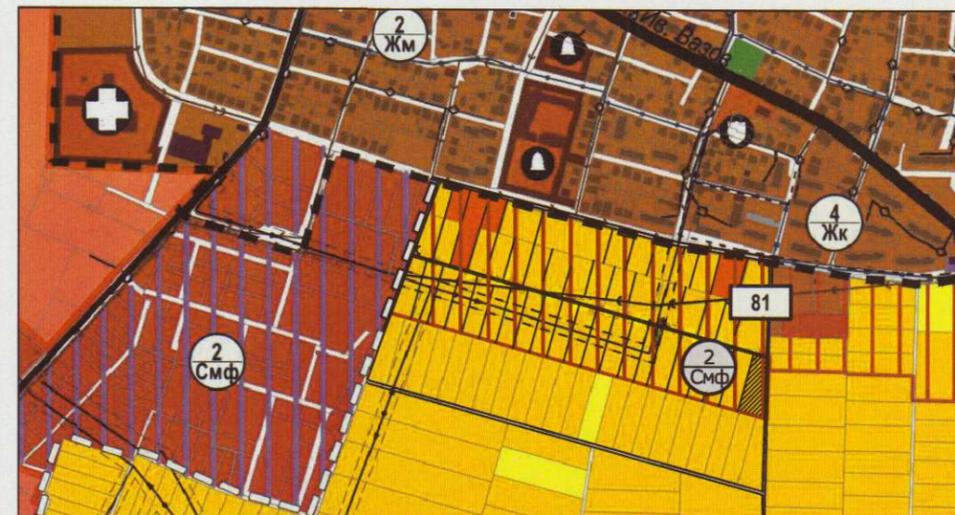
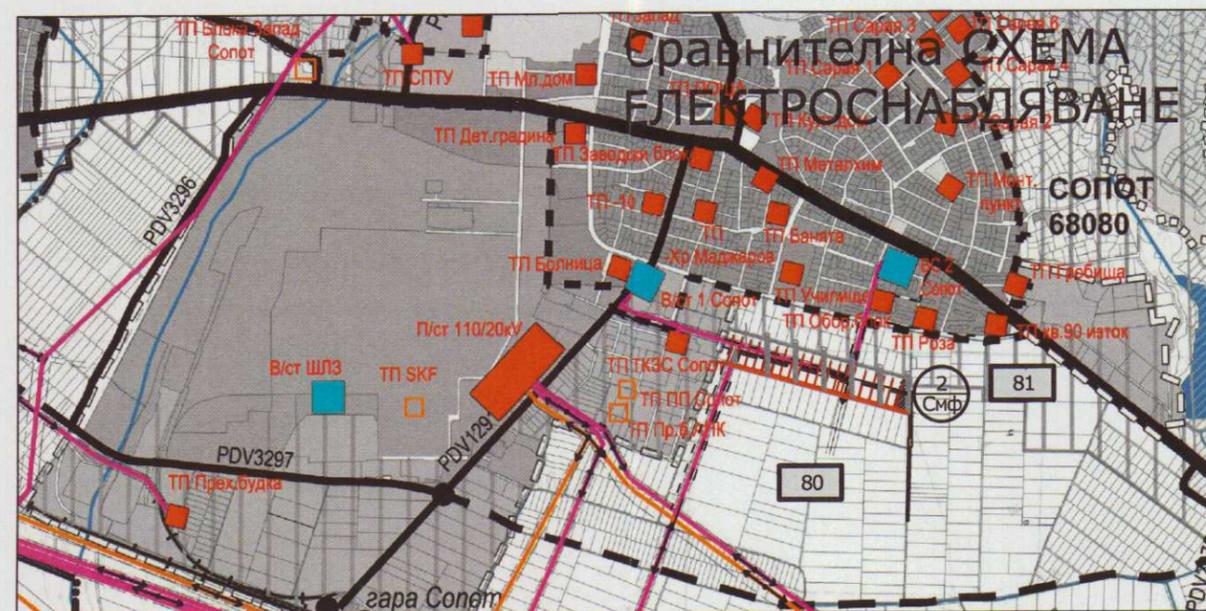
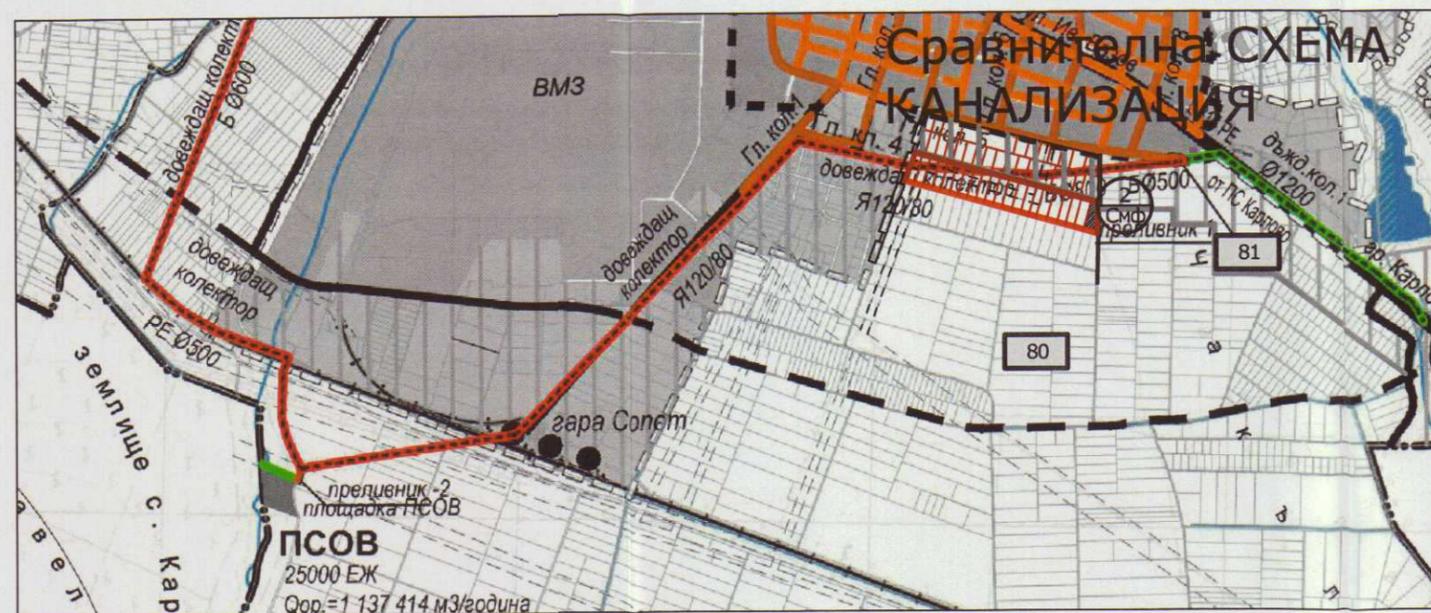
Проектант:
арх. Х. Салджиева

Част:
Градоустройство

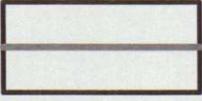
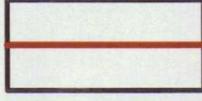
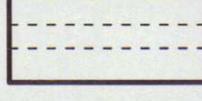
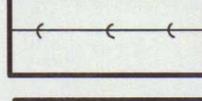
Фаза:
Изменение на ОУПО

Л 1/2

Дата: 2021



**ПРОЕКТ ЗА ИЗМЕНЕНИЕ НА ОУП
ЛЕГЕНДА**

-  земеделски територии с допустима промяна предназначението за многофункционално ползване
-  граница на устройствена единица 81
-  нова граница на устройствена единица 81
-  Сервитут на ел.проводи - ВН
-  довеждащ колектор - Гл.кл.4
-  Водопровод

Изменение на ОУПО-Сопот за структурна единица 81 и развитие елементите на ТИ (Ел,В,К)

"Пауна" ЕООД - гр. Пловдив бул."Пещерско шосе" № 59,тел/факс:032 /62 36 70	
Обект: Проект за изменение на ОУПО - Сопот за разширение границите на устройствена единица 81- земеделска територия с устройствен режим с допустима промяна на предназначението за многофункционално ползване	
Възложител: Тодор Анатолиев Вазов	
Проектант: арх. Х. Салджиева	Част: Градоустройство
Фаза: Изменение на ОУПО	Дата: 2021
Л 2/2	