


ПЛАН ЗА РЕГУЛАЦИЯ

в улица "Ставри Костов", частично в участъка от о.т. 178 до о.т. 179,
в обхвата на УПИ I-1012, УПИ XIX-1012 и УПИ XVIII-1009 в кв. 51
по устройствения план на гр. Сопот одобрен със заповед № 1160/1973 г.

М 1:500

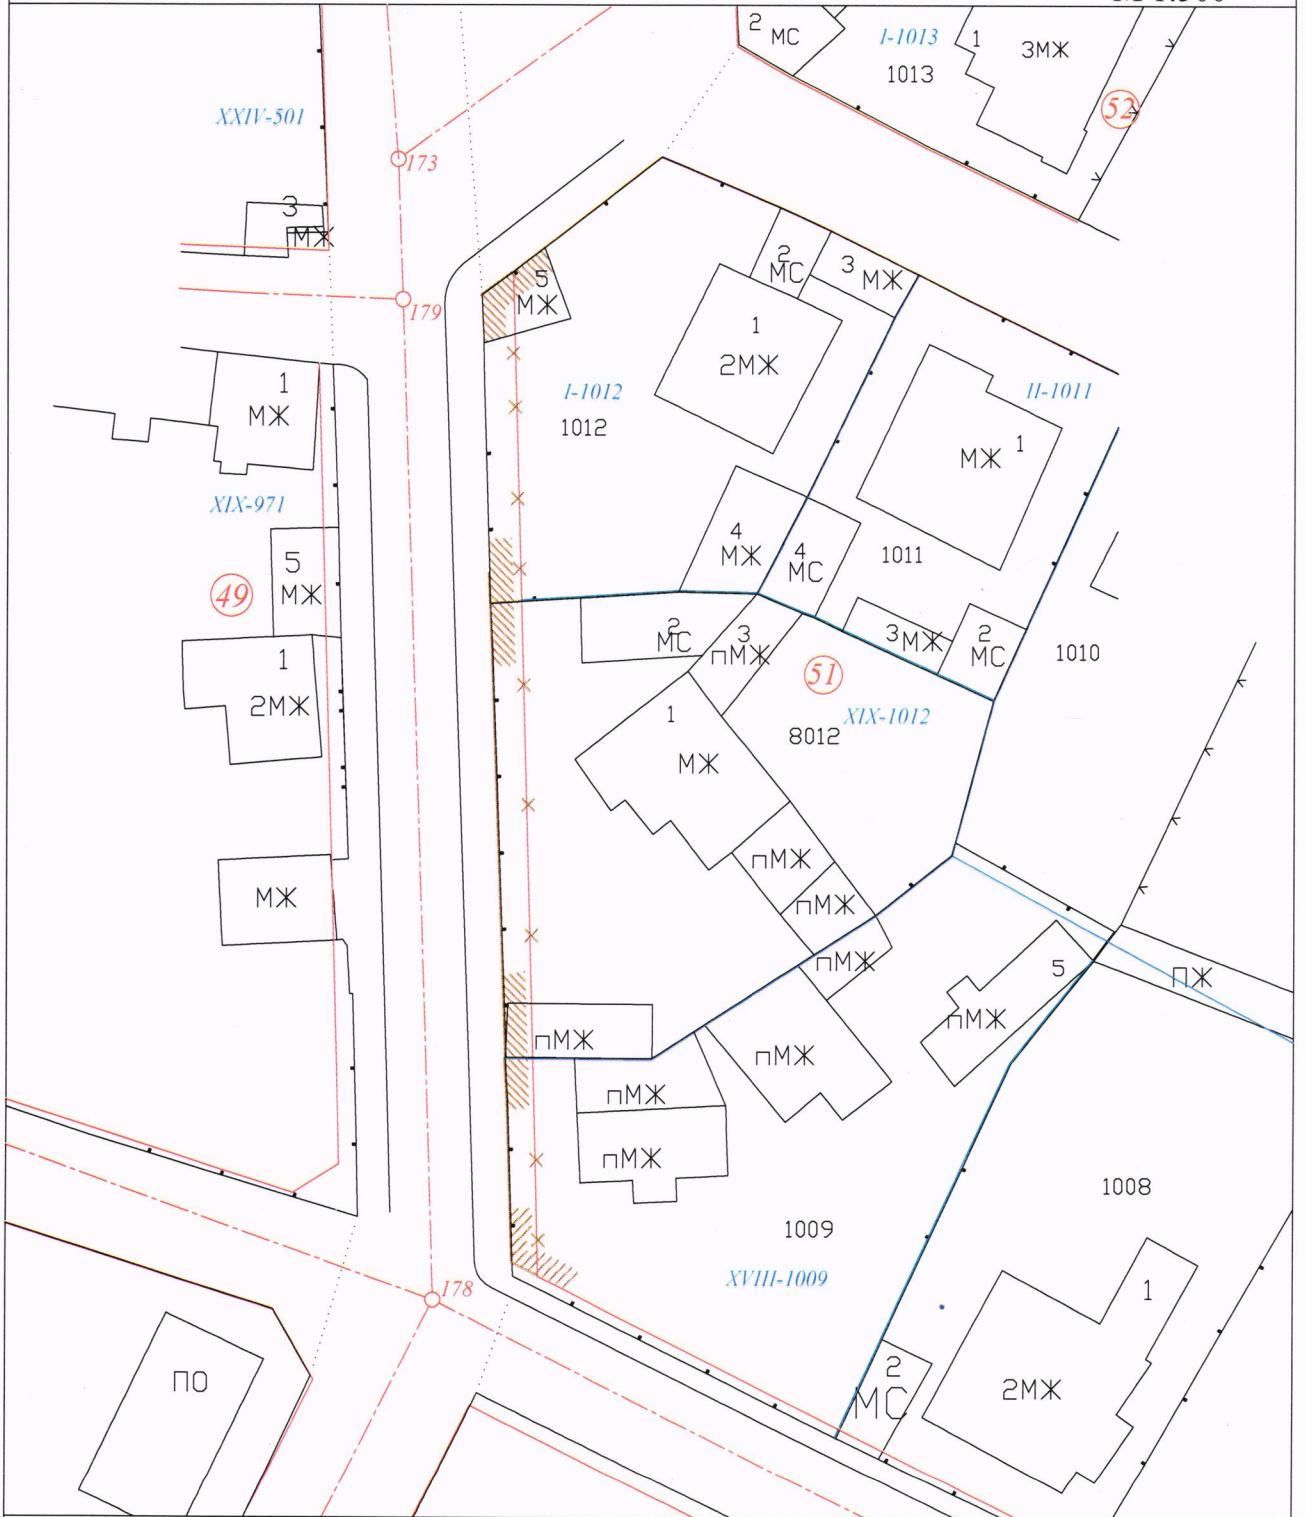

За Възложителя:
(М. Стоянова)

 Секция: ГПГ Част на проекта: по удостоверение за ППП	КАМАРА НА ИНЖЕНЕРИТЕ С ИНВЕСТИЦИОННОТО ПРОЕКТИРАНЕ ПЪЛНА ПРОЕКТАНТСКА ПРАВОСПОСОБНОСТ Регистрационен № 07221
	инж. ИВАН СТОИЛОВ ДИМИТРОВ Подпис: ВАЖИ С ВАЛИДНО УДОСТОВЕРЕНИЕ ЗА ППП ЗА ЕДНА ГОДИНА