


Извлечение от действащата кадастрална карта на гр. Сопот за ПИ с идентификатор 68080.122.54, местност "Малкия друм"

М 1:1000

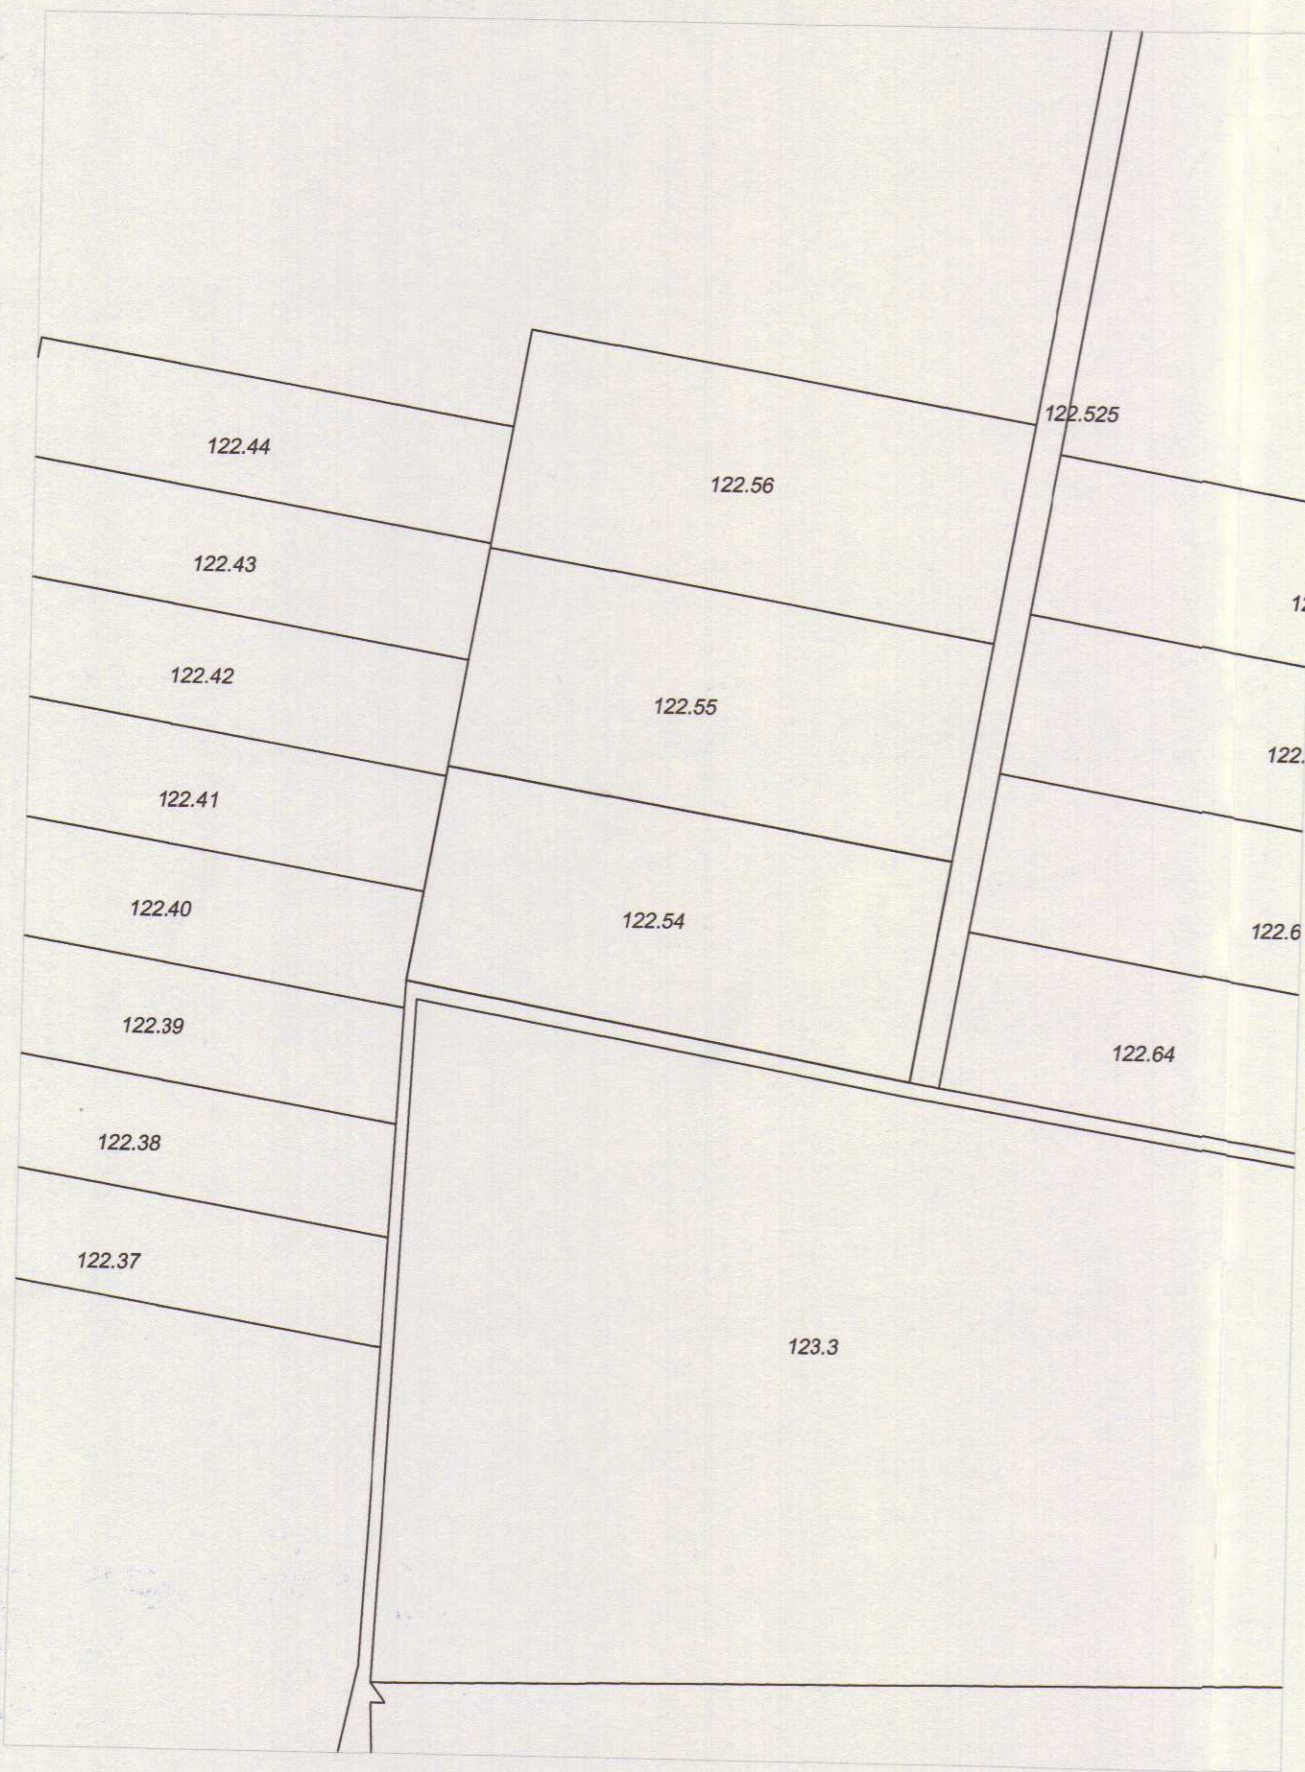


Проект за създаване на ПУП - план за регулация за ПИ с идентификатор 68080.122.54, за който се отреза УПИ 122.54 - "за складова дейност, офис и жилище", местност "Малкия друм" по КККР на гр. Сопот, общ. Сопот

М 1:1000



ПУП- план за застрояване за ПИ с идентификатор 68080.122.54, за който се отреза УПИ 122.54 - "за складова дейност, офис и жилище", местност "Малкия друм" по КККР на гр. Сопот, общ. Сопот

М 1:1000

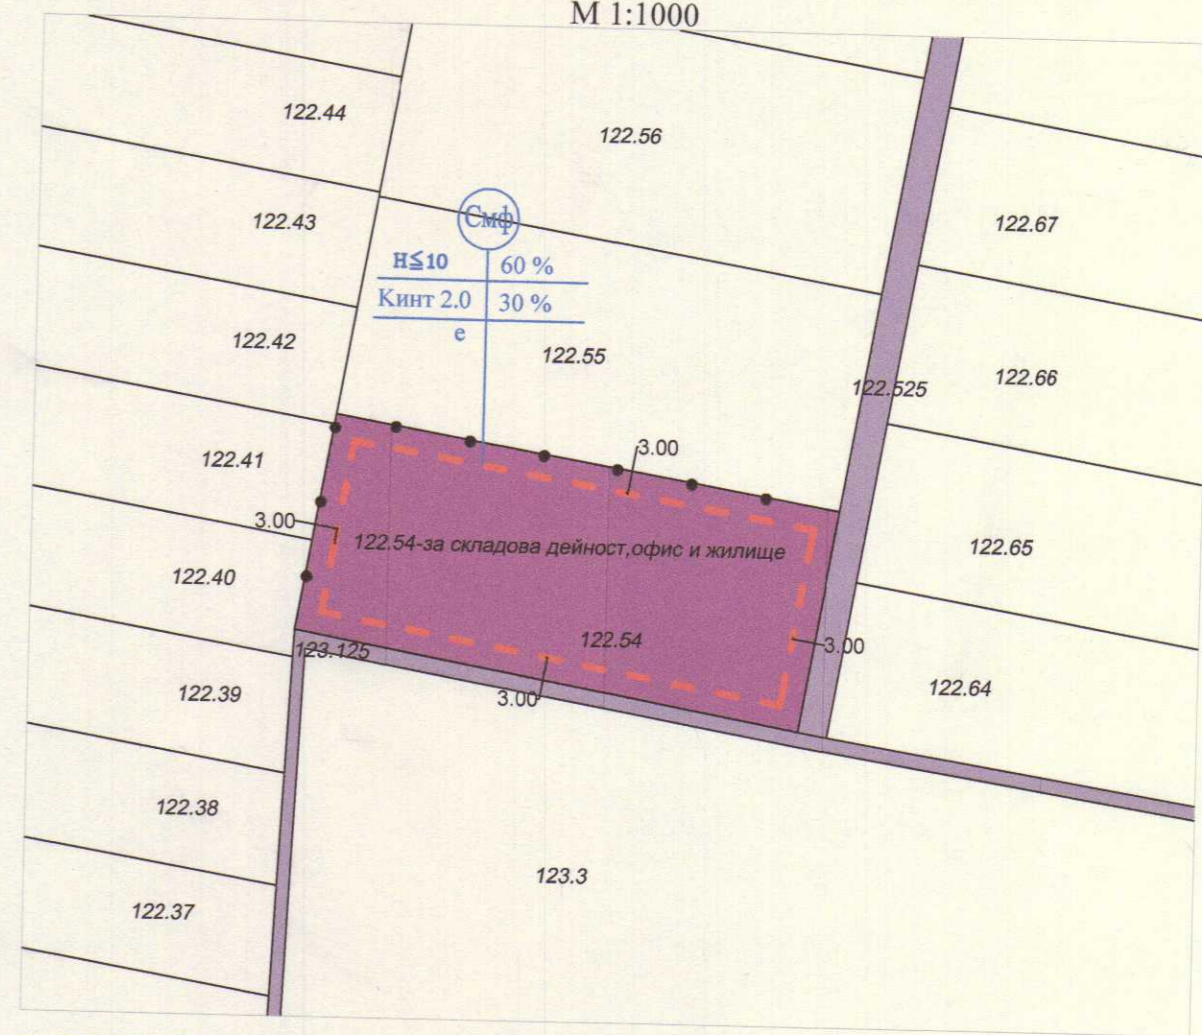

УПИ	устройствена зона	етажност височина в м			градоустройствени параметри			начин на застрояване			площ
		задължителна	максимална	Възможна от-до	Плътност на застрояване	К инт	мин. озеленена площ	свободно - е	свързано в два съседни имота - д	Свързано - с	
122.54 - за складова дейност,офис и жилище	Смф	≤ 10 m			60%	2,0	30%	●			2000 м ²

- ограничителна линия на застрояване
- граница на устройствена зона
- устройствена зона Смф
- за транспортен достъп

КАДАРА НА ИНЖЕНЕРИТЕ В ИНВЕСТИЦИОННО ПРОЕКТИРАНЕ
 ПЪЛНА ПРОЕКТАНТСКА ПРАВОСПОСОБНОСТ
 Регистрационен № 07106
 Седриш: ПРОЕКТАНТ ЗА ГР. / инж. В. Трайков / инж. ВАСИЛ ИСОВ ТРАЙКОВ
 г.г.г. / подпис: /
 Частта на проекта по удостоверение за ПУП
 ВАЖИ С ВАЛИДНО УДОСТОВЕРЕНИЕ ЗА ТЕКУЩАТА ГОДИНА

ПЪЛНА ПРОЕКТАНТСКА ПРАВОСПОСОБНОСТ
 арх. ИРИНА А. СЛАДКОВА
 ПРОЕКТАНТ ЗА ПЗ: №: 01432
 / арх. Ир. Сладкова /
 дата: / подпис: /