


**ПОДРОБЕН УСТРОЙСТВЕН ПЛАН /ПУП/ - ПАРЦЕЛАРЕН ПЛАН  
М 1:1000**

на Електрическо кабелно трасе НН за захранване на УПИ 398.609 (ПИ 68080.398.30 и 68080.398.291)  
местност "Бозалан" на гр.Сопот, общ.Сопот, за Вилно строителство

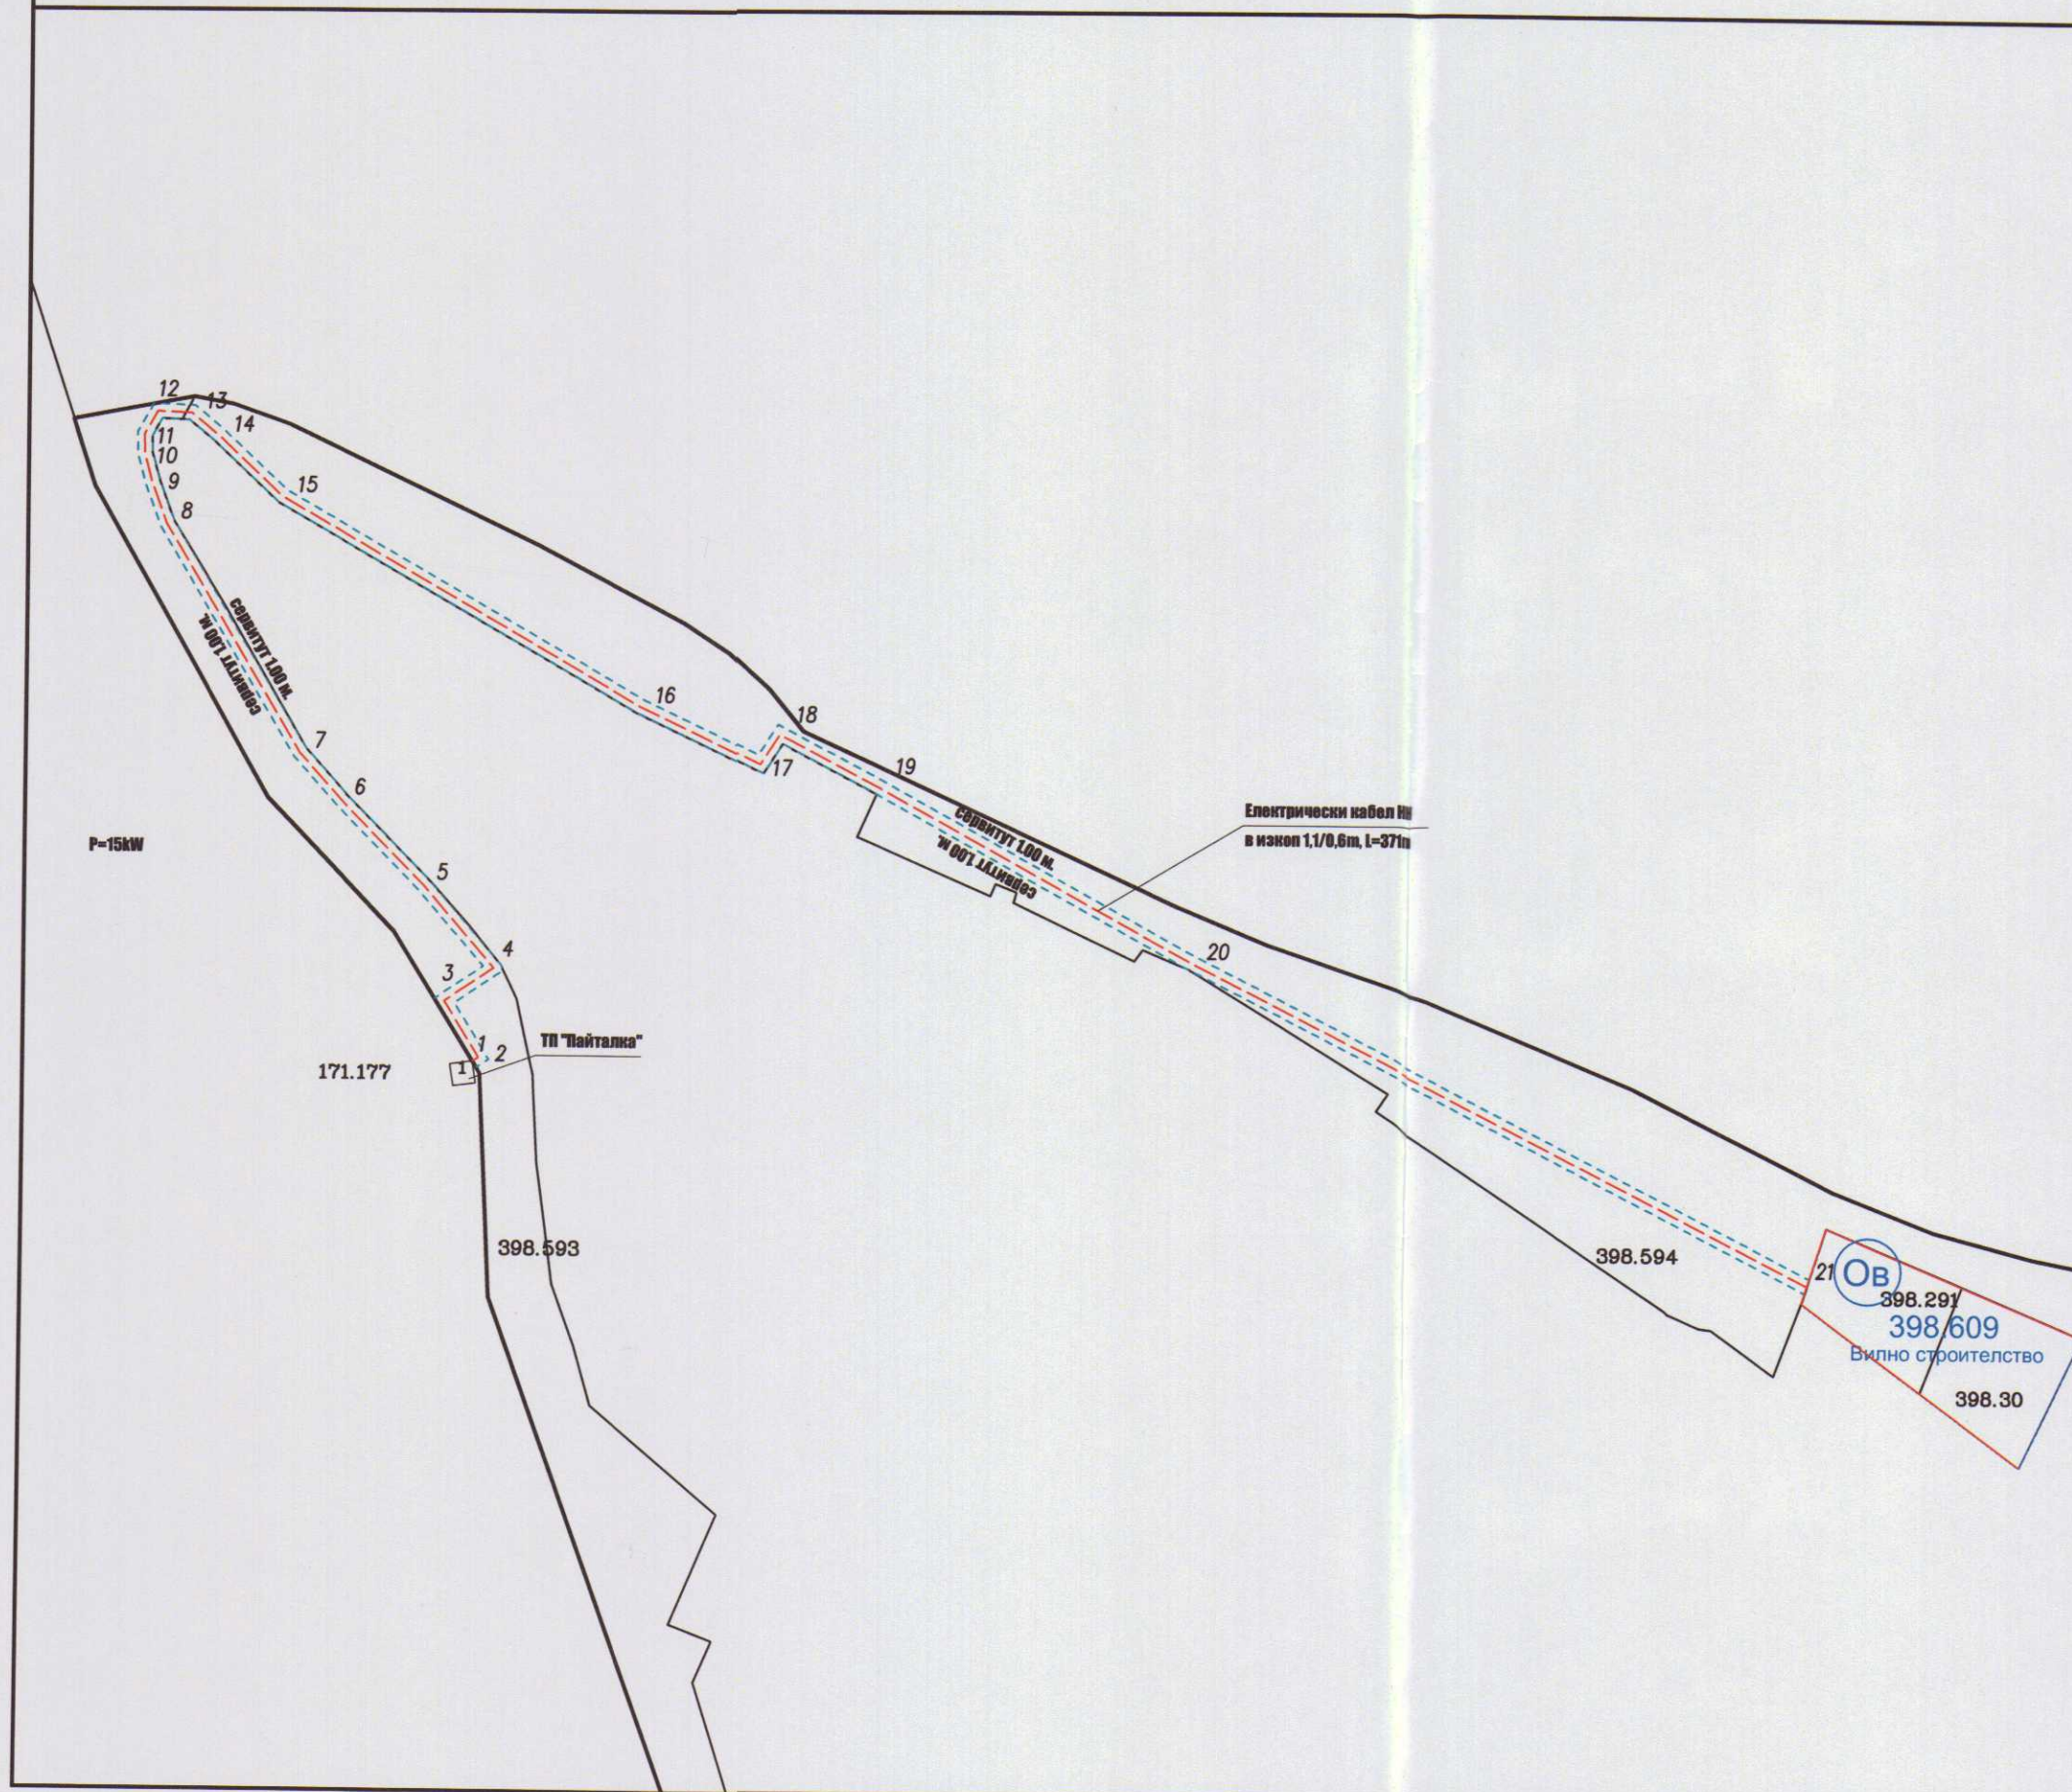

**КООРДИНАТЕН РЕГИСТЪР НА ТРАСЕТО**

Координатна система: БГС2005 Кадастрална

ЛЯВА СЕРВИТУТНА ГРАНИЦА			ДЯСНА СЕРВИТУТНА ГРАНИЦА		
№	X,m	Y,m	№	X,m	Y,m
ляво2	4726374.095	437357.406	дясно1	4726373.244	437357.931
ляво3	4726382.624	437352.142	дясно2	4726374.295	437359.633
ляво4	4726387.039	437358.750	дясно3	4726382.033	437354.857
ляво5	4726397.440	437349.671	дясно4	4726386.496	437361.538
ляво6	4726408.861	437338.333	дясно5	4726398.803	437351.136
ляво7	4726415.233	437332.609	дясно6	4726410.235	437339.787
ляво8	4726446.459	437314.059	дясно7	4726416.423	437334.228
ляво9	4726452.078	437312.004	дясно8	4726447.321	437315.873
ляво10	4726456.292	437310.886	дясно9	4726452.679	437313.914
ляво11	4726459.253	437310.848	дясно10	4726456.565	437312.883
ляво12	4726463.173	437313.062	дясно11	4726458.739	437312.855
ляво13	4726462.914	437318.709	дясно12	4726461.119	437314.199
ляво14	4726459.548	437322.769	дясно13	4726460.949	437317.897
ляво15	4726451.411	437331.359	дясно14	4726458.046	437321.447
ляво16	4726423.248	437380.383	дясно15	4726449.785	437330.174
ляво17	4726415.912	437395.926	дясно16	4726421.474	437379.457
ляво18	4726420.007	437398.573	дясно17	4726413.356	437396.656
ляво19	4726412.485	437413.007	дясно18	4726417.392	437399.264
ляво20	4726389.020	437455.997	дясно19	4726410.721	437412.064
ляво21	4726346.074	437540.808	дясно20	4726387.250	437455.066
			дясно21	4726344.148	437540.183

**ОС НА ТРАСЕТО**

№	X,m	Y,m	№	X,m	Y,m
1	4726374.095	437357.406	12	4726462.146	437313.631
2	4726374.620	437358.257	13	4726461.931	437318.303
3	4726382.329	437353.499	14	4726458.797	437322.108
4	4726386.839	437360.252	15	4726450.598	437330.766
5	4726398.121	437350.404	16	4726422.361	437379.920
6	4726409.548	437339.060	17	4726414.634	437396.291
7	4726415.828	437333.418	18	4726418.700	437398.918
8	4726446.890	437314.966	19	4726411.603	437412.536
9	4726452.378	437312.959	20	4726388.135	437455.532
10	4726456.428	437311.885	21	4726345.111	437540.495
11	4726458.996	437311.852			

**ЛЕГЕНДА:**

- - - - - Ел. кабелно трасе НН, L=371 m  
 - - - - - Граници на сервитутната зона

Забележка: Сервитутната ивица на Електрическо кабелно трасе НН - ПОДЗЕМНО е по 1.00 м. от двете страни, мерено от оста на трасето;

КАМАРА НА ИНЖЕНЕРИТЕ В ИВБЕТ

РЕГИСТЪР

ПЛАН ПРОЕКТАНТСКИ ДОСПОСОБНОСТ

Регистрационен № 29108

Секция: ГПГ

ИНИЦИАТОР: ИНИЦИАТОР

ПОДПИС: ПОДПИС

БАКИ ОБРАТНО УДОСТОВЕРЕНИЕ ЗА ГПГ ЗА ТЕХНИЧЕСКО ПОМОЩНИ

<b>ОБЕКТ:</b>	<b>ПУП - ПАРЦЕЛАРЕН ПЛАН</b> на Електрическо кабелно трасе НН за захранване на УПИ 398.609 (ПИ 68080.398.30 и 68080.398.291) местност "Бозалан" на гр.Сопот, общ.Сопот, за Вилно строителство
<b>ВЪЗЛОЖИЛ:</b>	<b>РУМЯНА ПЕЕВА СЕЛАКОВА</b>
<b>ЧЕРТЕЖ:</b>	<b>ПАРЦЕЛАРЕН И ТРАСИРОВЪЧЕН ПЛАН</b>
<b>ЧАСТ:</b>	<b>ПУП</b>
<b>ФАЗА:</b>	<b>предварителен проект</b>
<b>МАЩАБ:</b>	<b>М 1:1000</b>
<b>дата:</b>	<b>2021 год.</b>
<b>ПРОЕКТАНТ:</b>	<b>инж. Стойко Цочев, рег.№ 29108, КИИП</b>