


Координатна с-ма БГС 2005 каг.

# ПУП- ПАРЦЕЛАРЕН ПЛАН

за елементите на техническата инфраструктура - трасе на кабел 20 kV от поземлен имот с уг. 68080.504.46 по КККР на град Сопот, общ. Сопот, за който ще се отреди УПИ 504.46-"фотоволтаична централа и трафопост" до подстанция "Сопот"

град Сопот  
общ. Сопот  
обл. Пловдив

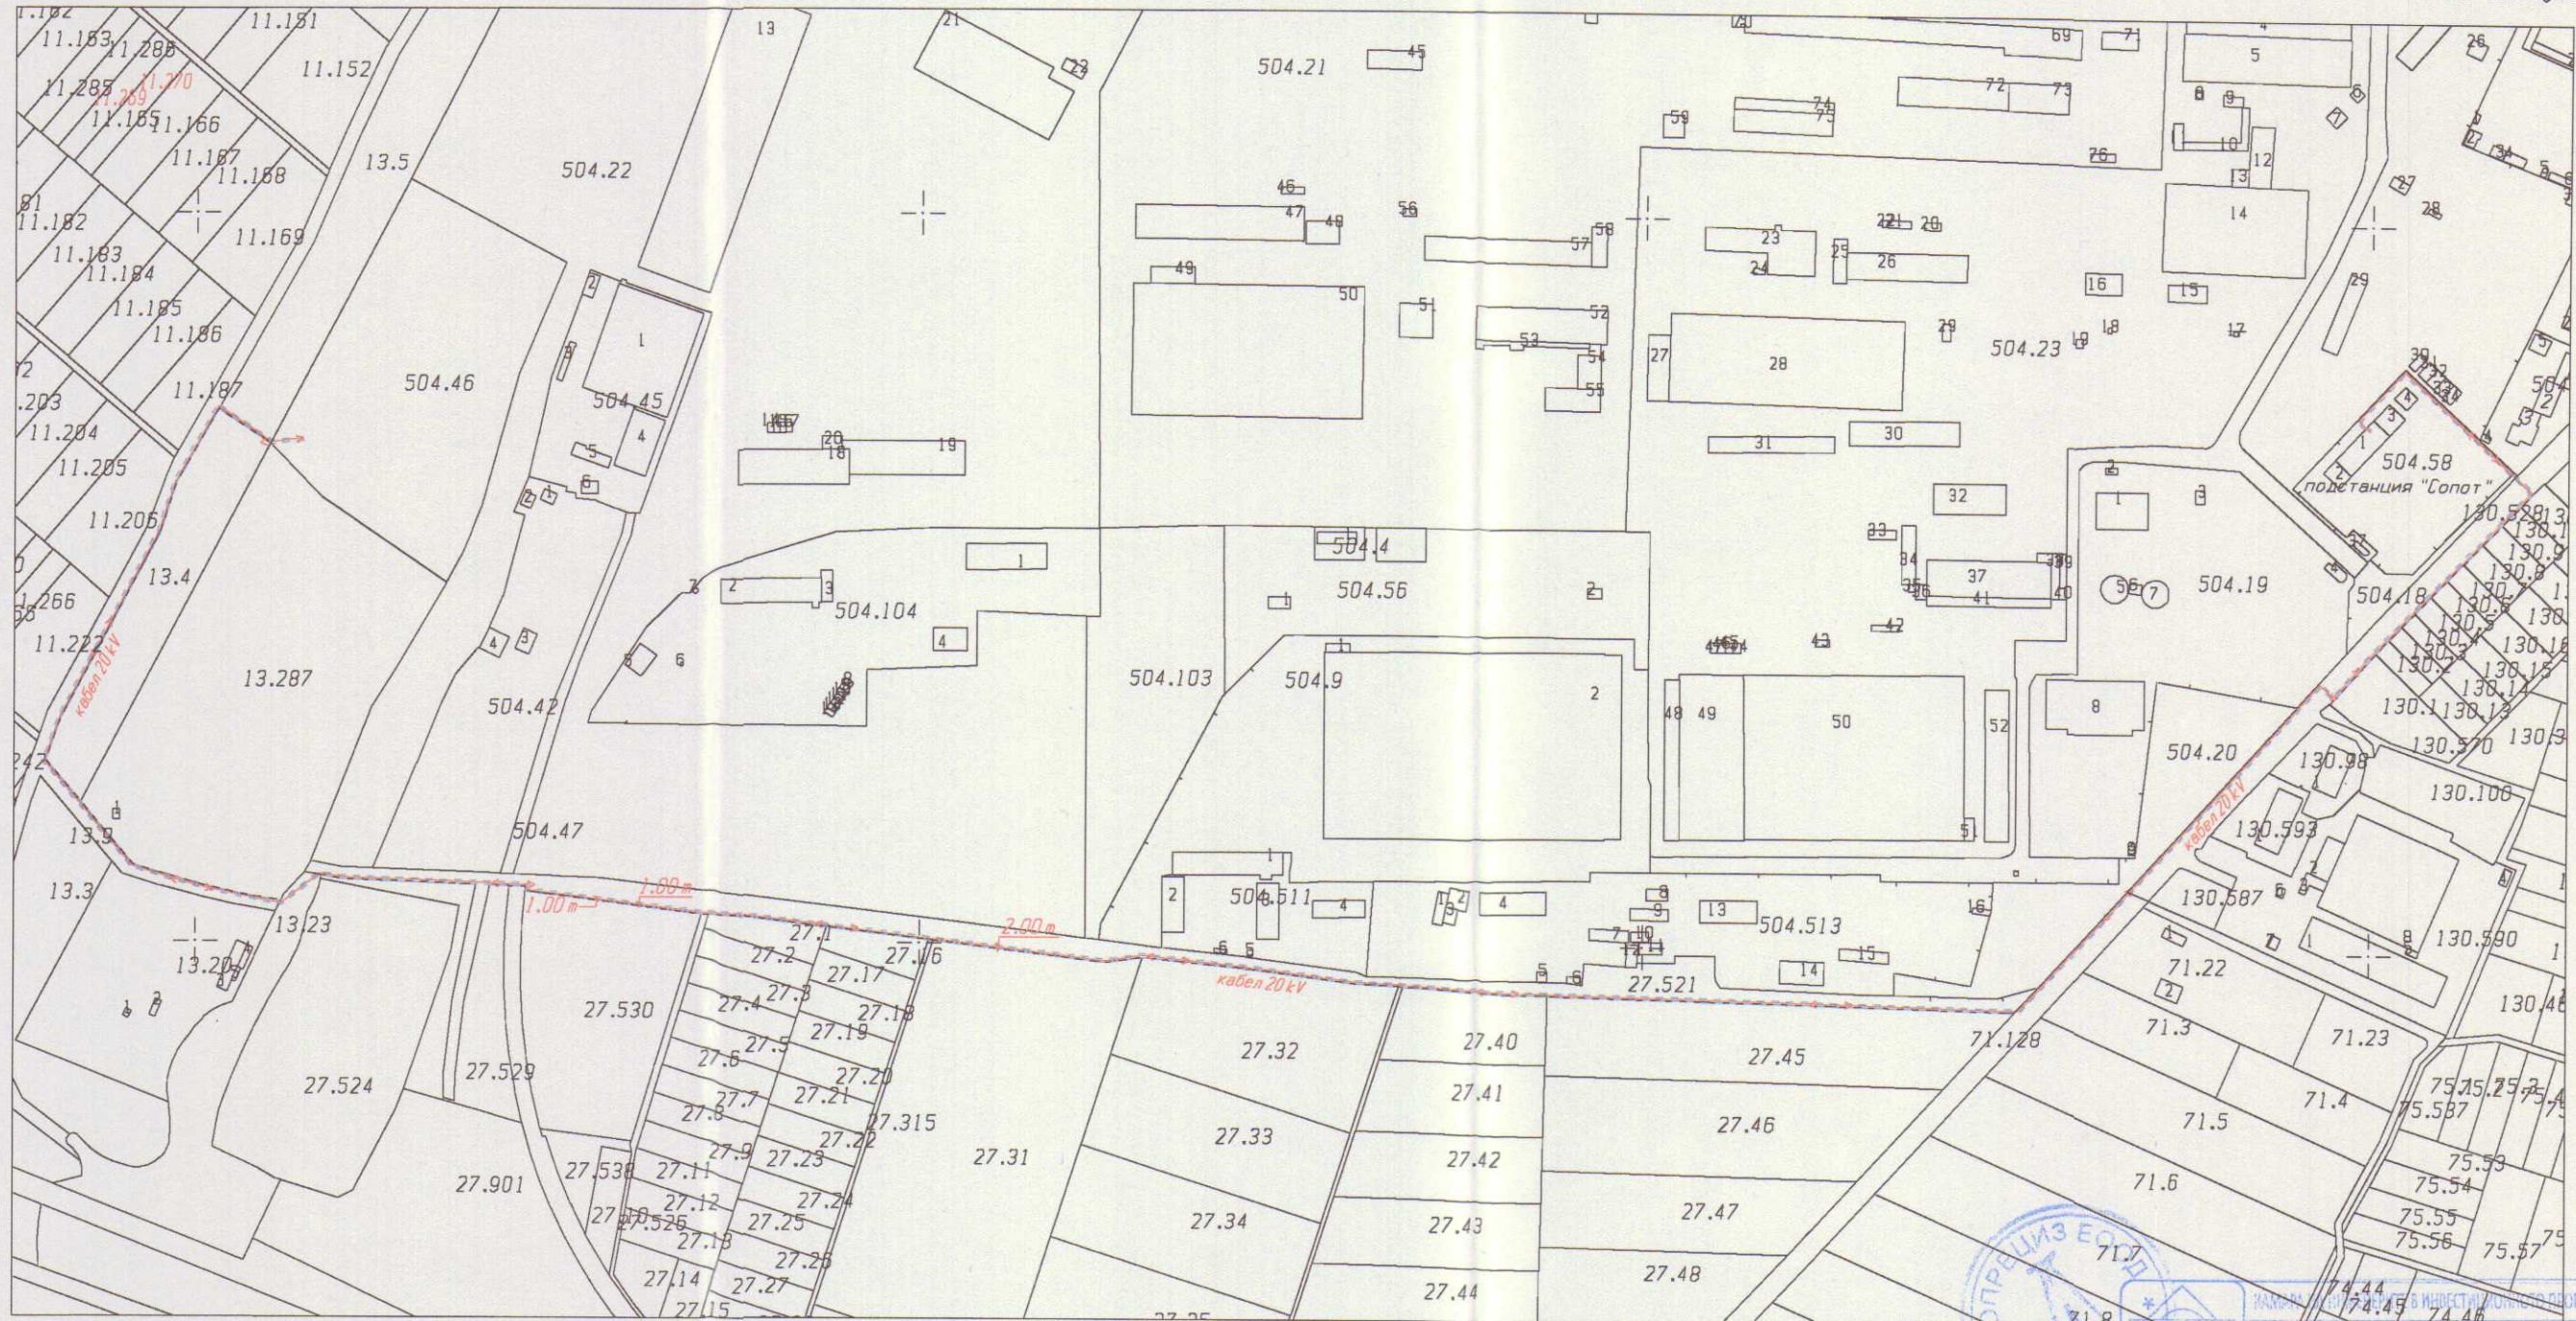

Mkad

1:4000

1 см = 40 м

ГЕОПРЕЦИЗ ЕООД  
КАРЛОВО

Изработил: **инж. В. Трайков**  
74.44, 74.45, 74.46

Секция: **ГЕОПРЕЦИЗ** ЕООД, град Карлово

Част на проекта: **по удостоверение за ПП**

Подпис: \_\_\_\_\_

ВАЖИ С ВАШИЯ УДОСТОВЕРЕНИЕ ЗА ПП ЗА ПЕРИОДА 1 ГОДИНА