


Коорг. с-ма

ПУП-ПАРЦЕЛАРЕН ПЛАН

БГС 2005 кадастрална

за елементите на техническата инфраструктура - транспортен достъп
за ПИ с уг. 68080.504.46 /УПИ 504.46-фотоволтаична централа и трафопост/

град Сопот
общ. Сопот
обл. Пловдив

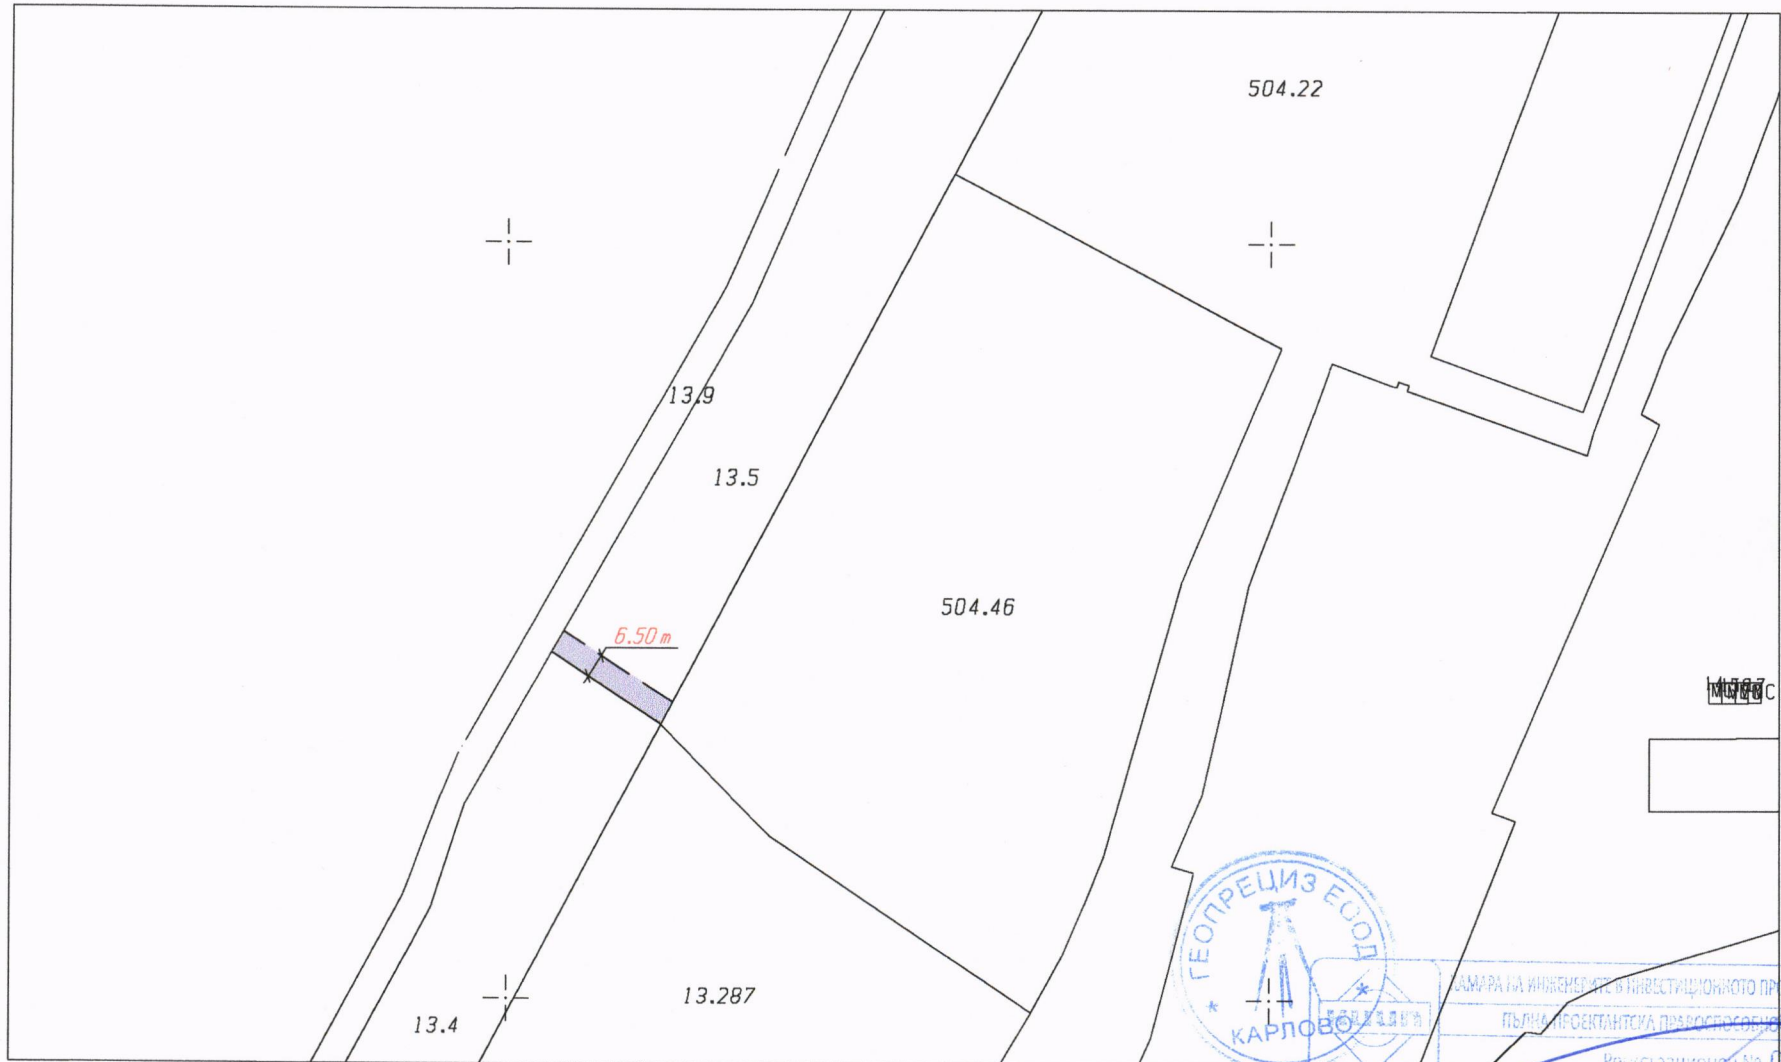

Mkad

1:2000

1 см = 20 м



КАМАРА НА ИНЖЕНЕРИТЕ В ИНВЕСТИЦИОННОТО ПРОЕКТИРАНЕ	
ПЪЛНА ПРОЕКТАНТСКА ПРАВОСЪБОБНОСТ	
Регистрационен № 07106	
Сопри:	инж. ВАСИЛ
ГПГ	инж. В. ТРАЙКОВ
Изработил: /инж. В. Трайков/	
Части на проекта: "ГЕОПРЕЦИЗ" ЕООД гр. Карлово	
по удостоверение за ППП	
Валидно за удостоверение за ППП за текущата година	