


ИЗВАДКА ОТ ПУП ПР ЗА УПИ II-ВМЗ И ПИ68080.504.74 м. "КОЧУР
КОРИЯ" В ЗЕМЛИЮЕТО НА ГР. СОПОТ
М 1 : 1000

ПРОЕКТ ЗА ИЗМЕНЕНИЕ НА ПЛАН ЗА РЕГУЛАЦИЯ НА УПИ II-ВМЗ
/ПИ 68080.504.515/ И ПР НА ПИ68080.504.515 м. "КОЧУР КОРИЯ" ОТ
ЗЕМЛИЩЕТО НА ГР. СОПОТ
М 1 : 1000

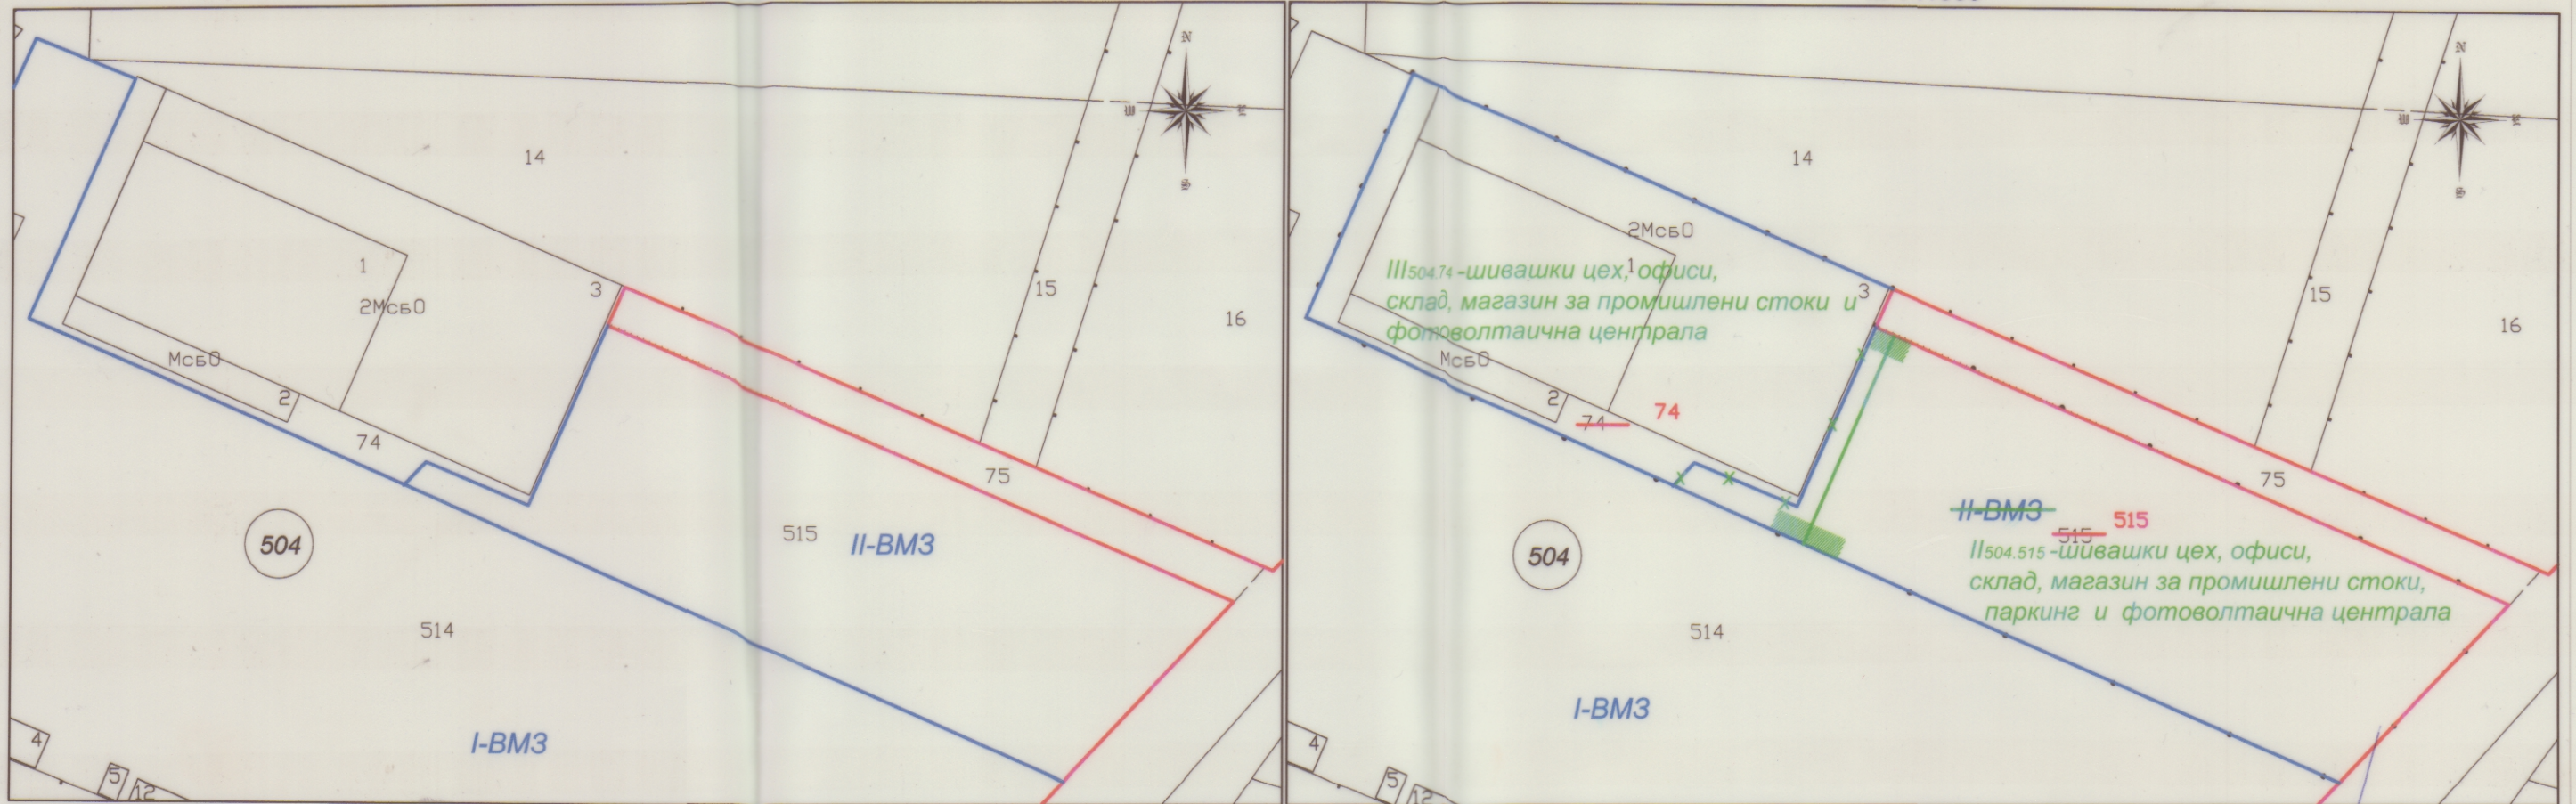


Проектант ПР:

КАМАРА НА ИНЖЕНЕРИТЕ В ИНВЕСТИЦИОННОТО ПРОЕКТИРАНЕ	
СТРАНИЧЕНА ПРОЕКТИРНА ПРАВОСПОСОБНОСТ	
Регистрационен № 07222	
инж. ПЕТКО ПЕТКОВ ПЕТКОВ	
Секция: ГПГ	Част на проекта: по удостоверение за ОПП
Подпис: ВАЖИ С УДОСТОВЕРЕНИЕТО ЗА ОПП ЗА ГОДИНАТА	

ИЗВАДКА ОТ КККР НА ГР. СОПОТ ЗА ПИ68080.504.74 И ПИ
68080.504.515 м. "КОЧУР КОРИЯ"
М 1:1000

ПРОЕКТ НА ПЛАН ЗА ЗАСТРОЯВАНЕ НА ПИ68080.504.74 И ПИ
68080.504.515 м. "КОЧУР КОРИЯ" ОТ ЗЕМЛИЩЕТО НА ГР. СОПОТ
М 1:1000

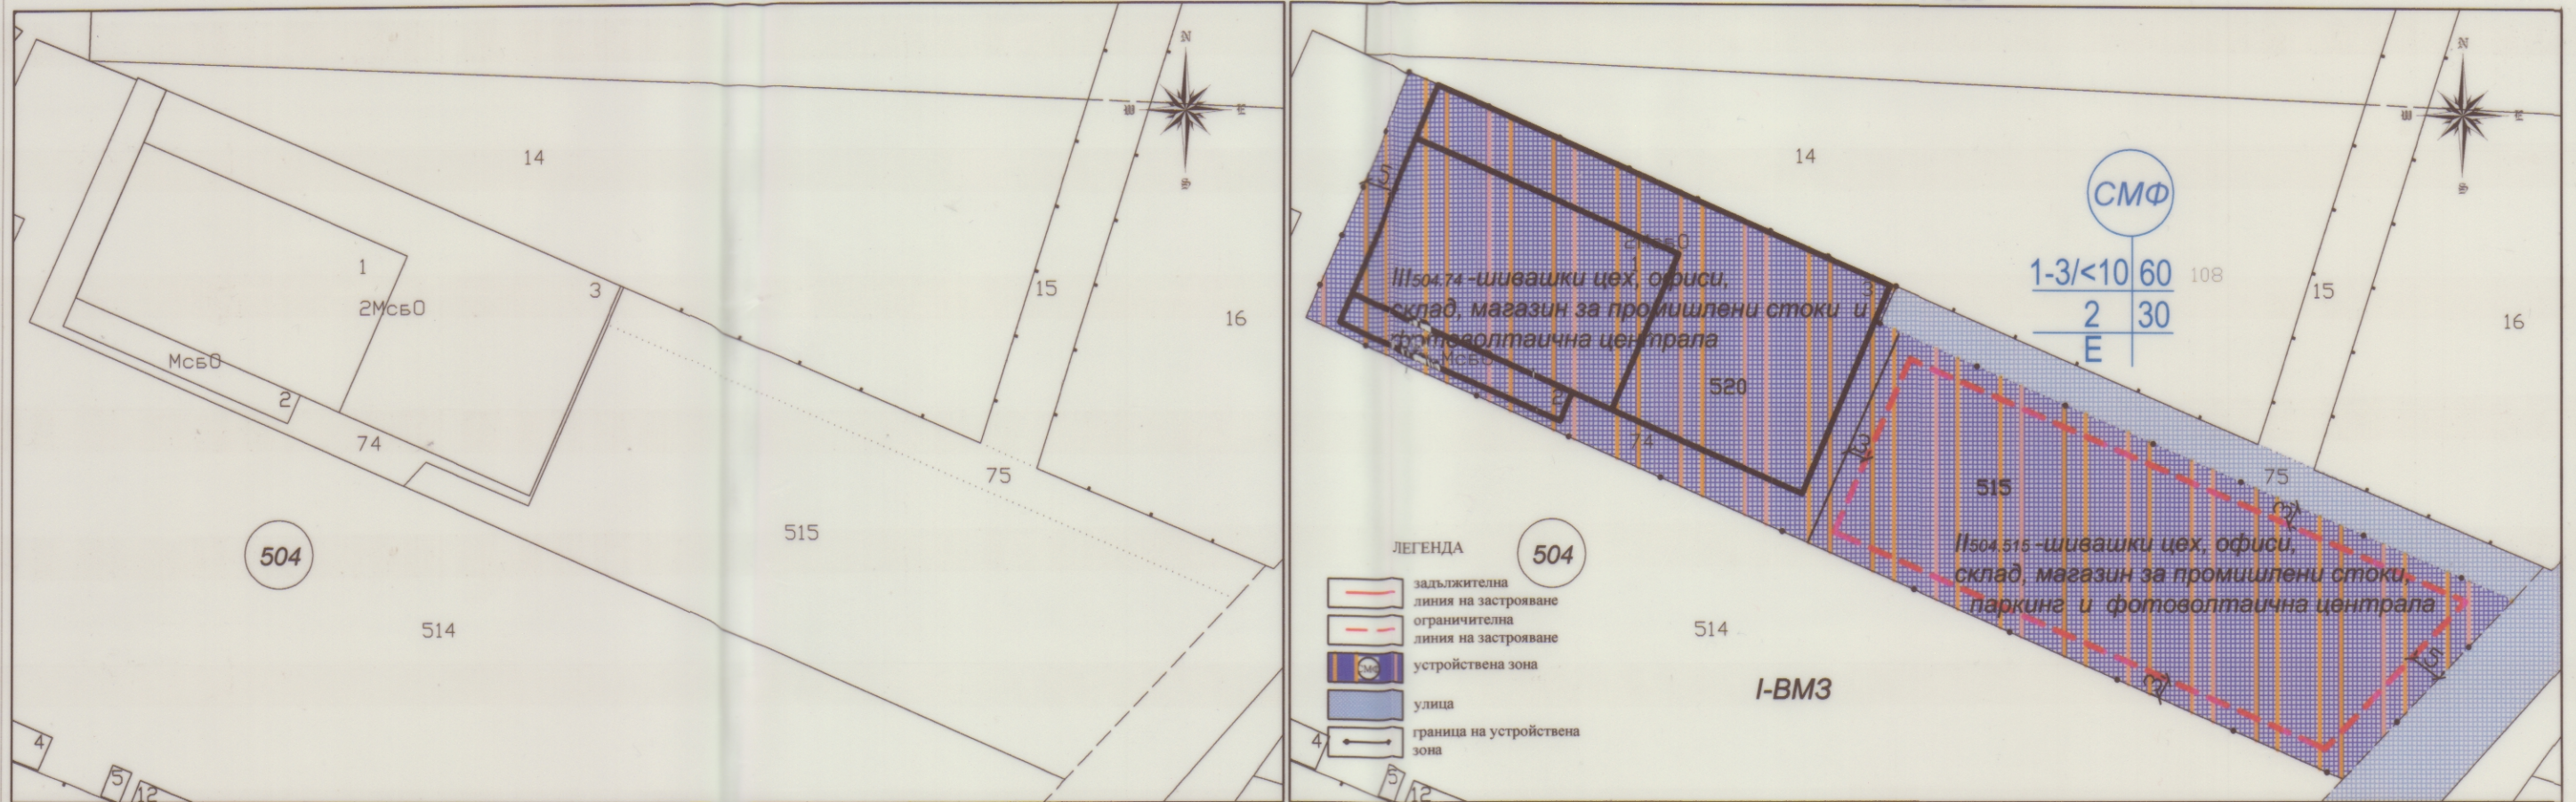

Кад. район	№ УПИ	Устройствена зона	Възможна етажност	Устройствени параметри			Начин на застрояване	Площ на УПИ
				Пз	Кинт.	Мин. оз. площ		
504	II-504.515	СМФ	1-3	60%	2,00	30%	Е	3205м ²
504	III-504.74	СМФ	1-3	60%	2,00	30%		3263м ²

Проектант ПЗ: СКА ПРАВОСПОСОБНОСТ

ВРХ БОЖИДАР ПЕТРОВ КРАШЕВСКИ

Ред. №: 00000

Дата: _____

Подпис: _____