


Координатна система

ПУП - ПАРЦЕЛАРЕН ПЛАН

БГС 2005 кадастрална

за елементите на техническата инфраструктура - ТРАСЕ НА КАБЕЛ 0,4 kV
за ПИ с идентификатор 68080.259.508 по КККР на град Сопот

гр. Сопот
общ. Карлово
обл. Пловдив

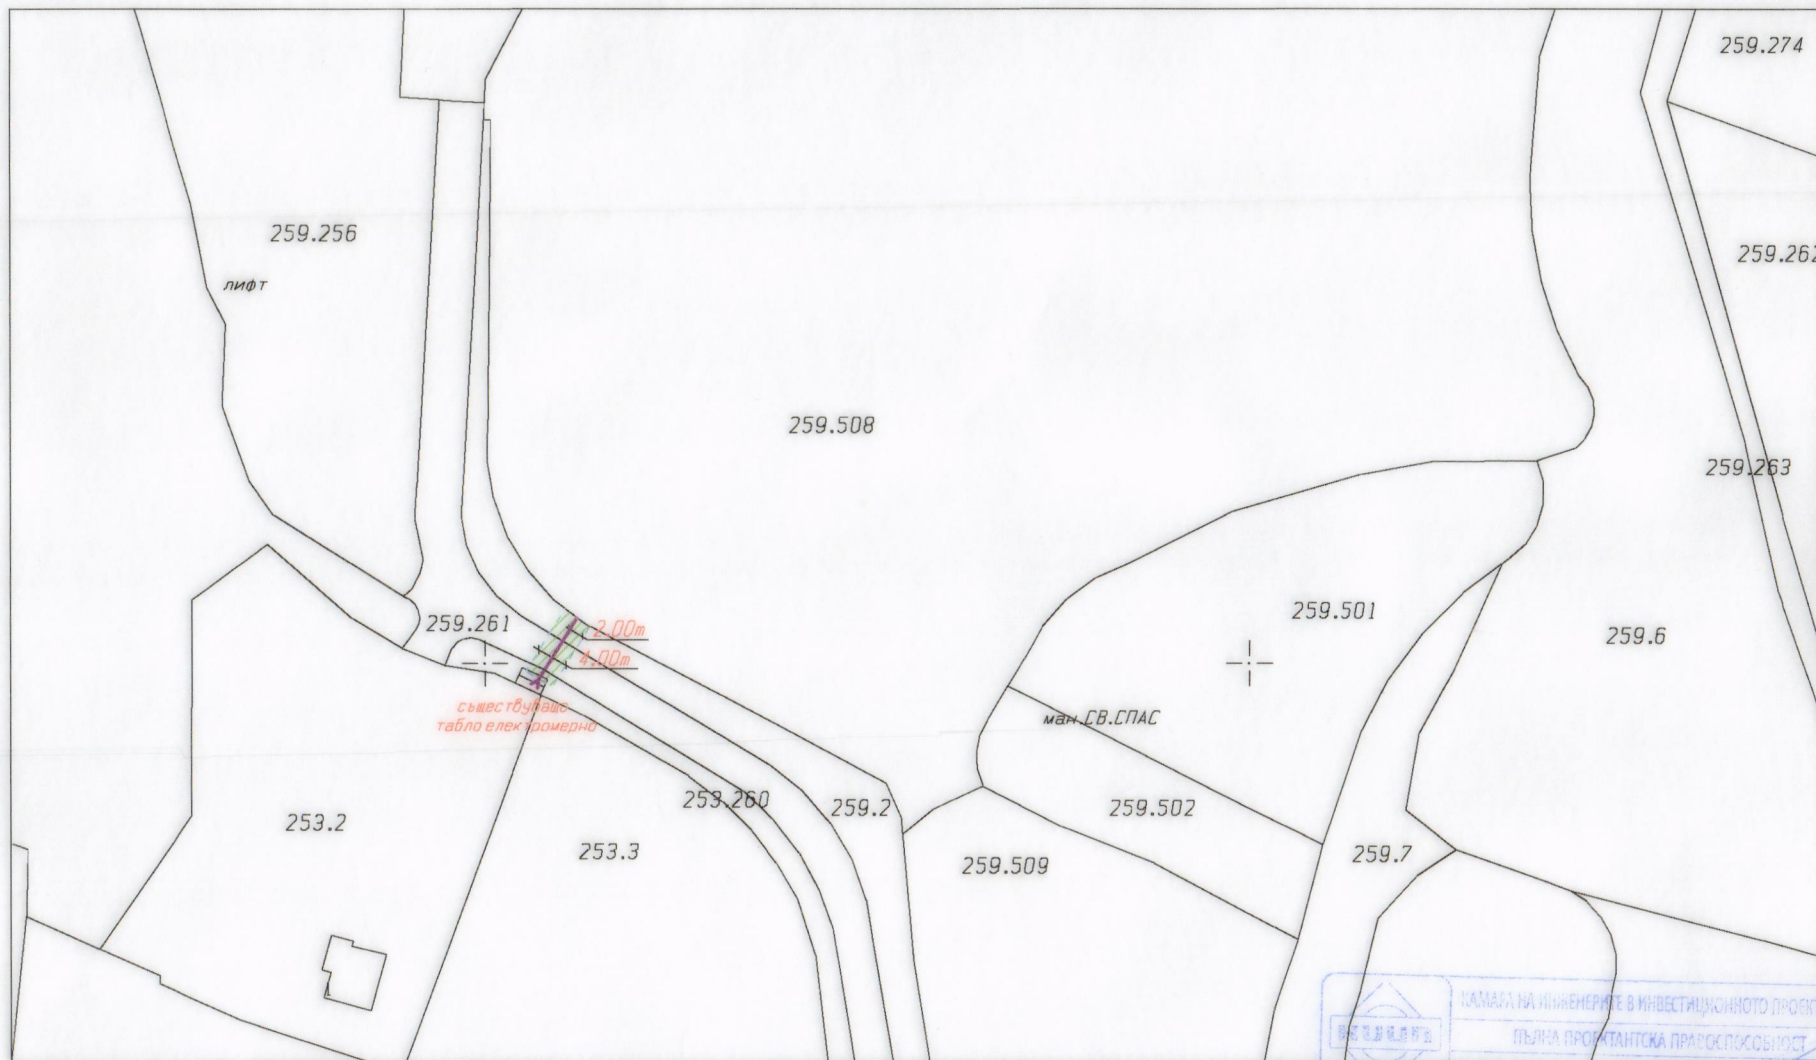

Mkad

1:1000

1 см = 10 м

КАМАРА НА ИНЖЕНЕРИТЕ В ИНВЕСТИЦИОННОТО ПРОЕКТИРАНЕ	ПЪЛНА ПРОЕКТАНТСКА ПРАВОСПОСОБНОСТ
	Регистрационен № 07106
Специя:	Изработил:
ГПГ	/инж. В. Трайков/
Част на проекта:	"ГЕОПРЕЦИЗ" ЕООД гр. Карлово
по удостоверение:	Подпис:
за ПП	ВАЛИДНО УДОСТОВЕРЕНИЕ ЗА ПИТЕЛНИ ПЛАНОВЕ ЗА ГОДИНА