


Извлечение от действителната кадастрална карта на гр. Сопот, общ. Сопот
за ПИ с идентификатори 68080.27.901, местност "Малкия друм"

М 1:1000



Проект за изменение на ПУП - план за редуция
за ПИ с идентификатор 68080.27.901, за който се отреза УПИ 27.901 - производствен, складов обект,
местност "Малкия друм" по КККР на гр. Сопот, общ. Сопот


М 1:1000

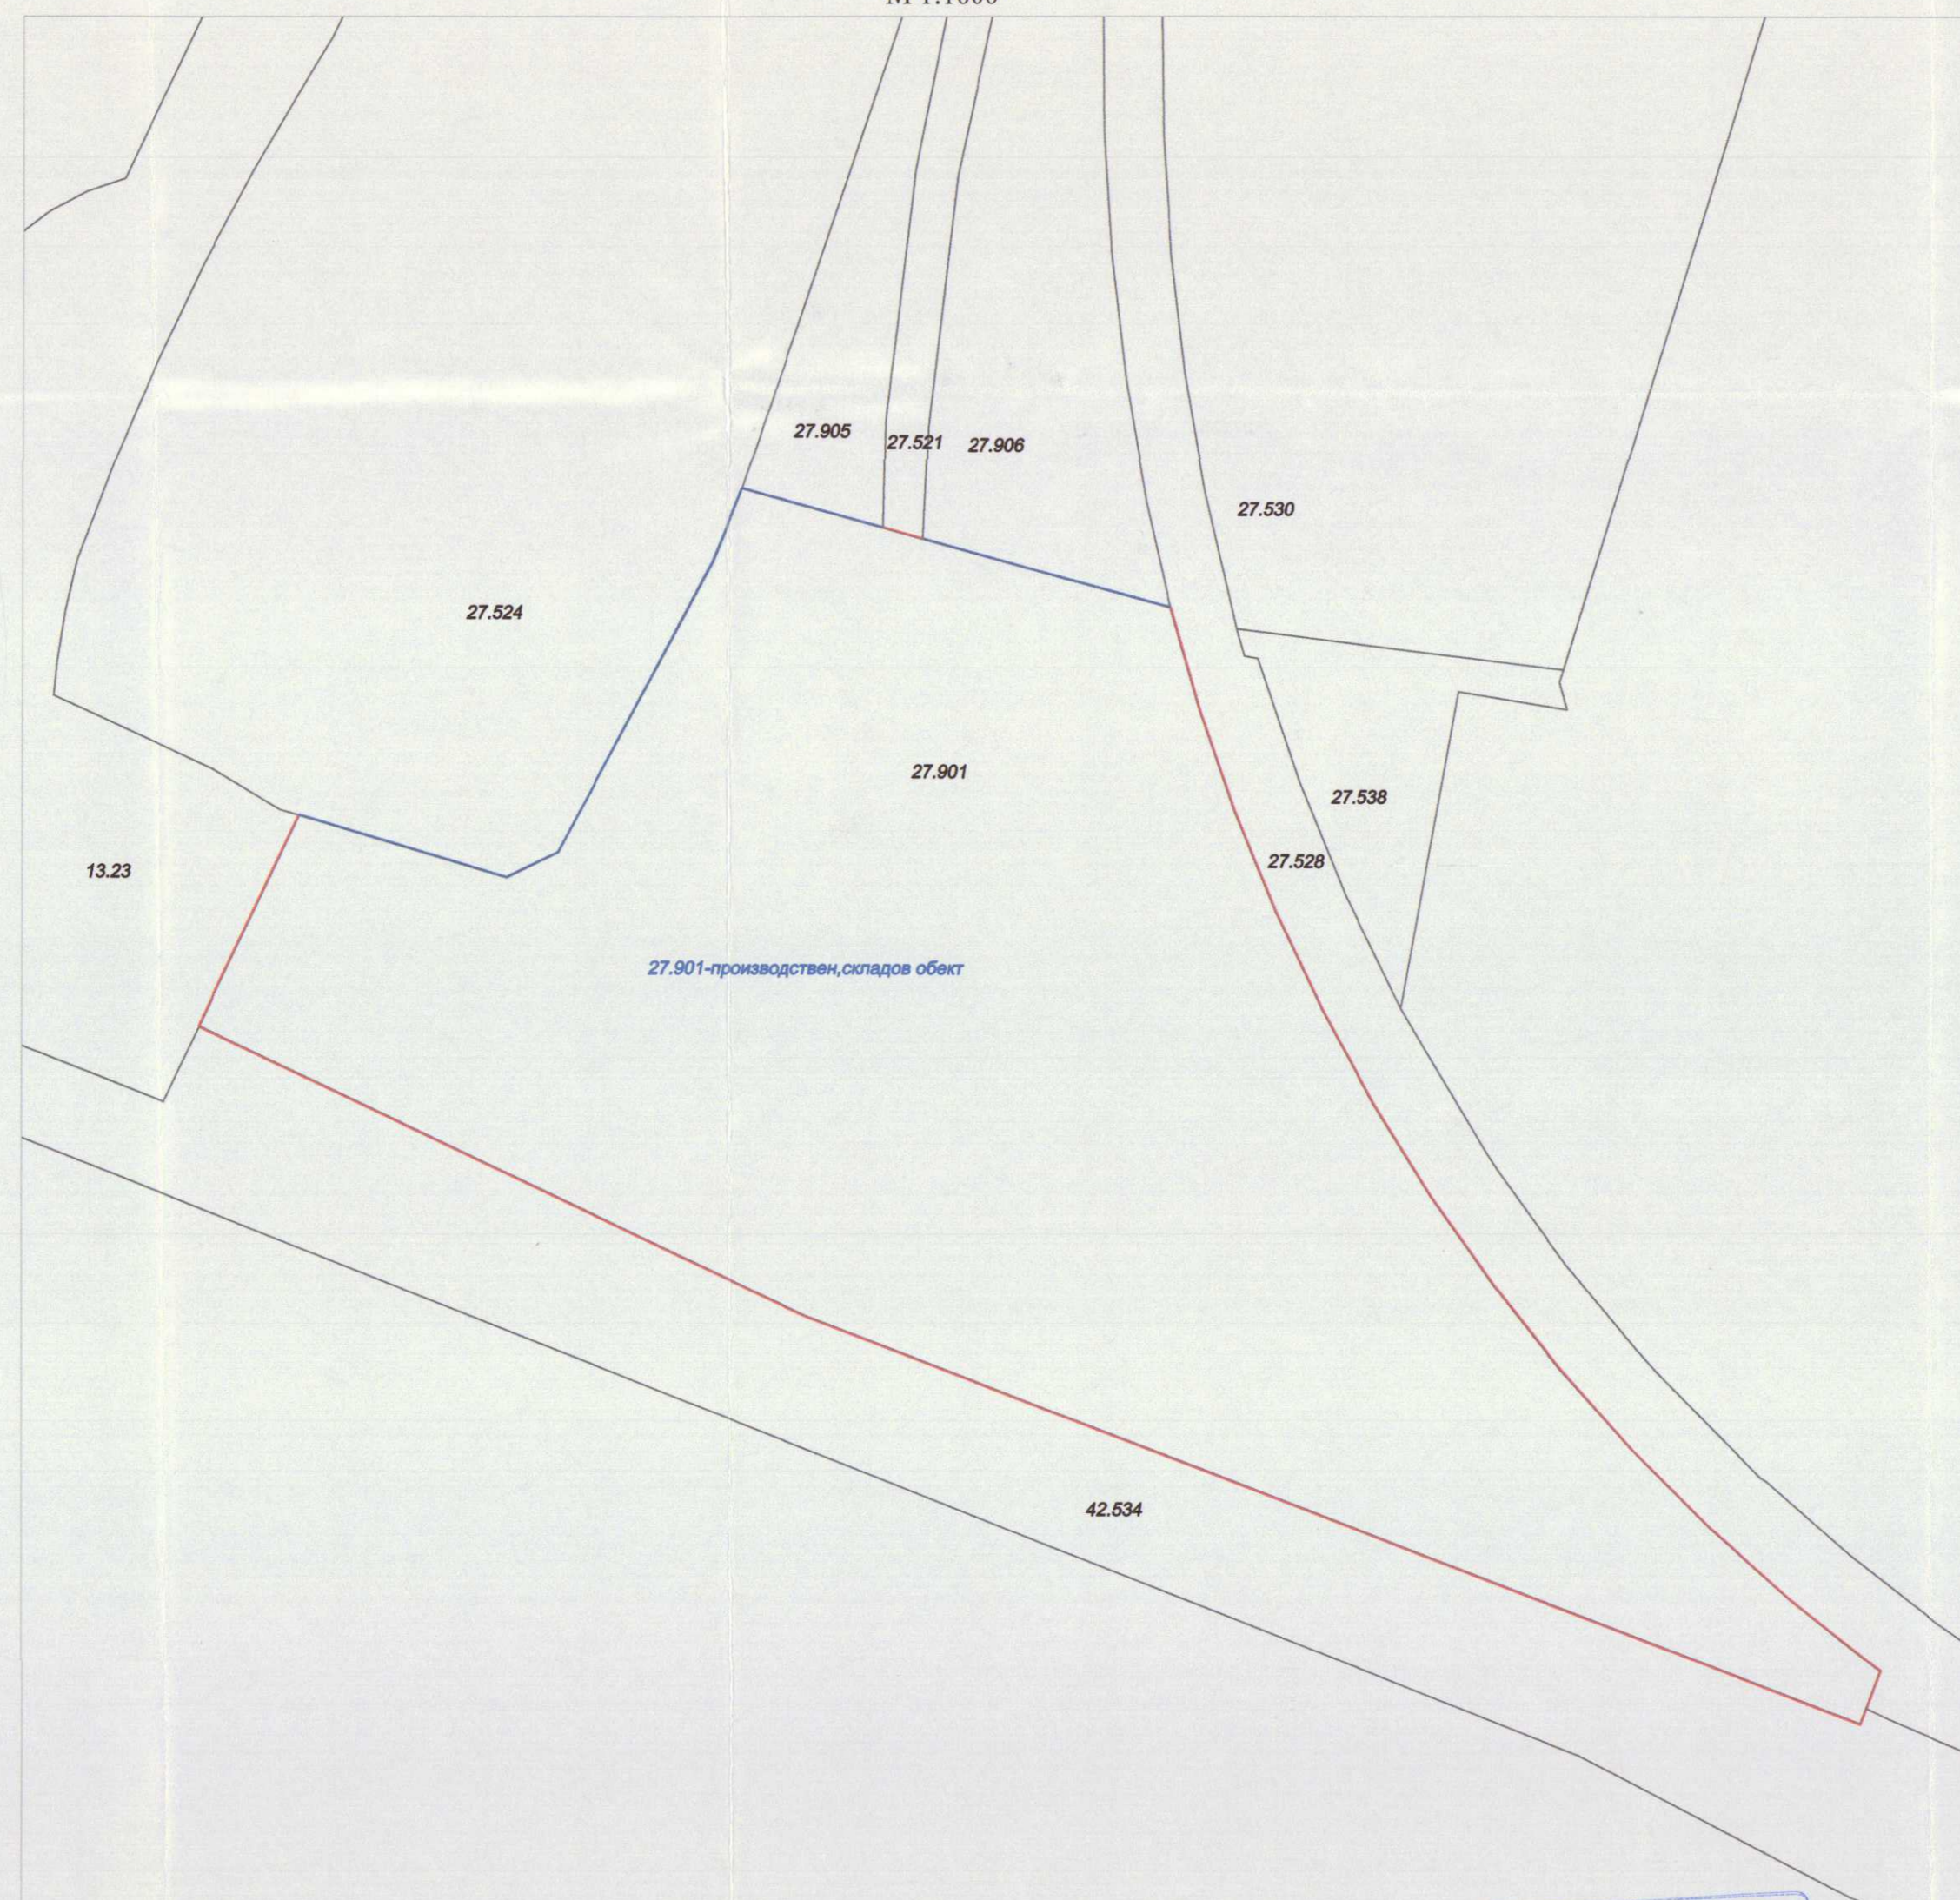

ПРОЕКТАНТ ЗА ПР.
/ г-жа В. Гринков /

ПУП - план за застрояване
а ПИ с идентификатор 68080.27.901, за който се отреза УПИ 27.901 - производствен, складов обект,
местност "Малкия друм" по КККР на гр. Сопот, общ. Сопот

М 1:1000

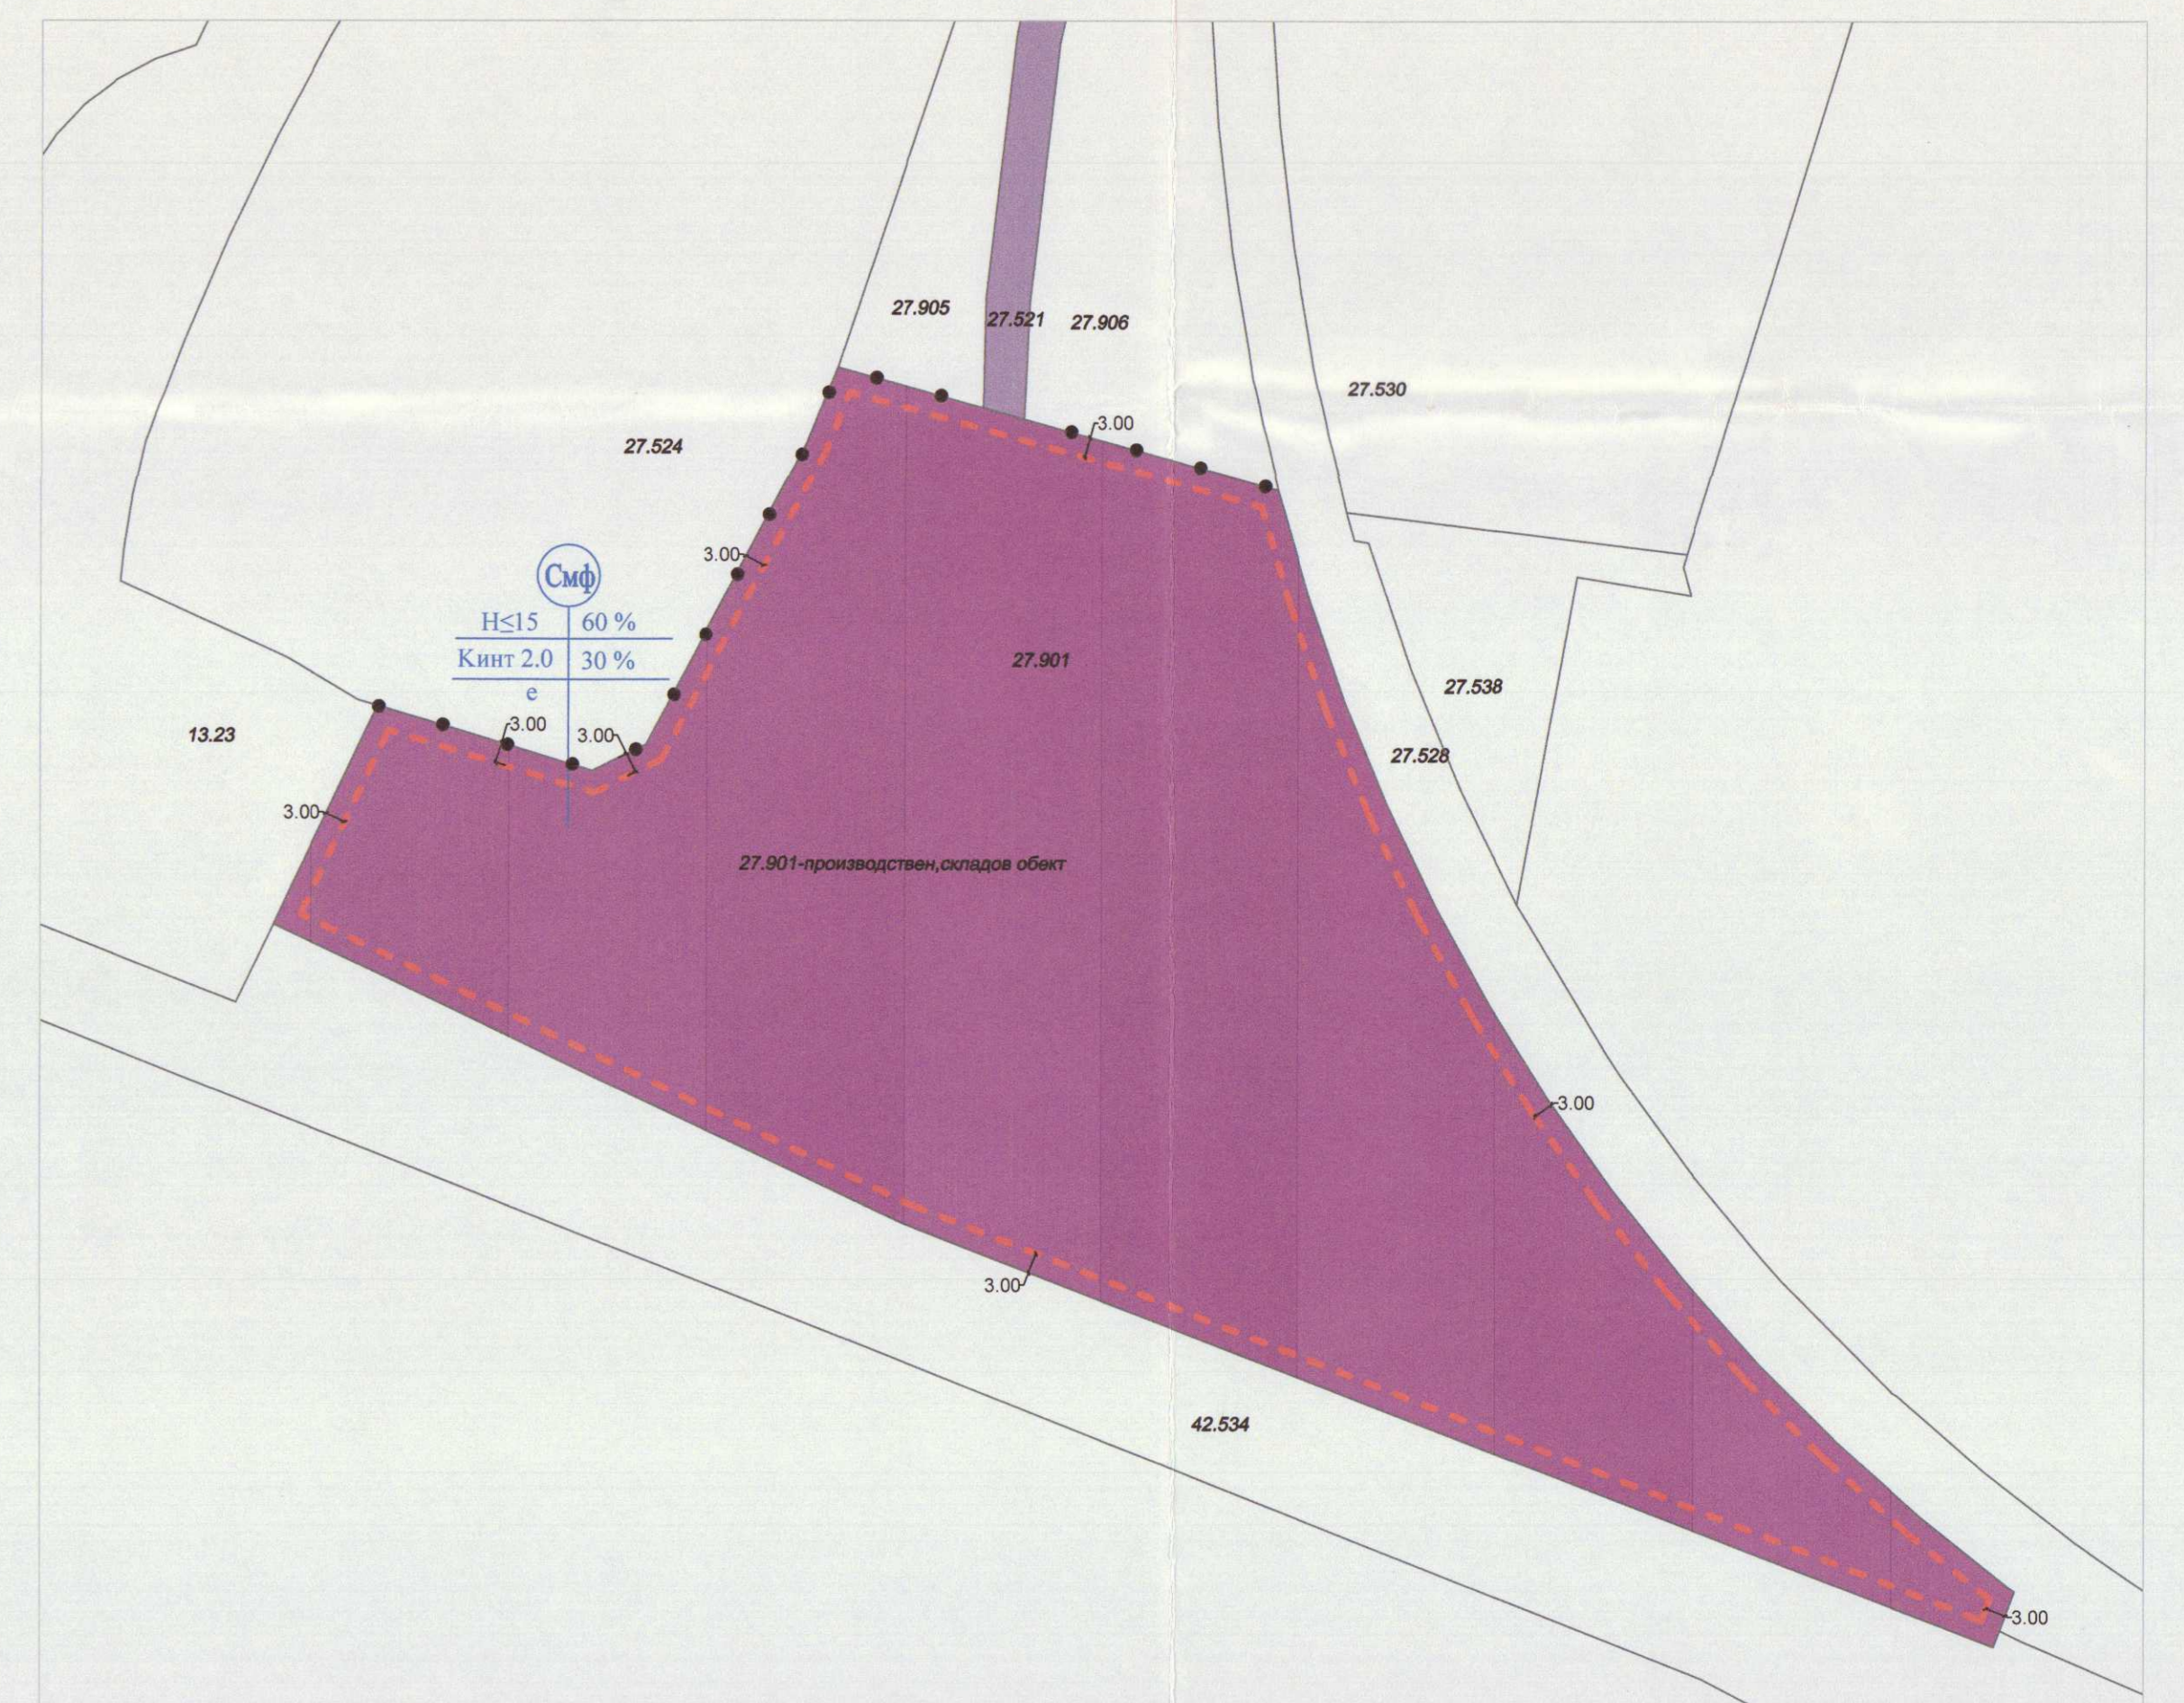

УПИ	вид на застрояване	категория	плътност на застрояване	градостроителни параметри	начин на застрояване	площ
27.901-на друг вид производствен,складов обект	СИФ	ИС15	60%	Конт. 2.0 Конт. 30%	Свободен с	17987 м ²

- сградни/членива линия на застрояване
- граница на устройствена зона
- устройствена зона СИФ
- за прикритиел востан

ПРОЕКТАНТ ЗА ПЗ:
/ арх. Ир. Сладкова /

ПРОЕКТАНТСКА ФИРМА "СЛАДКОВА"
ИРС, ИРЕНА СЛАДКОВА
ПФ № 0140000