


# ПАРЦЕЛАРЕН И ТРАСИРОВЪЧЕН ПЛАН - М 1:1000

на Електрическо кабелно трасе НН за захранване на УПИ 465.453 (ПИ 68080.465.453)  
местност "Манастирски лозя" на гр. Сопот, общ. Сопот за ЖИЛИЩНО И ВИЛНО СТРОИТЕЛСТВО

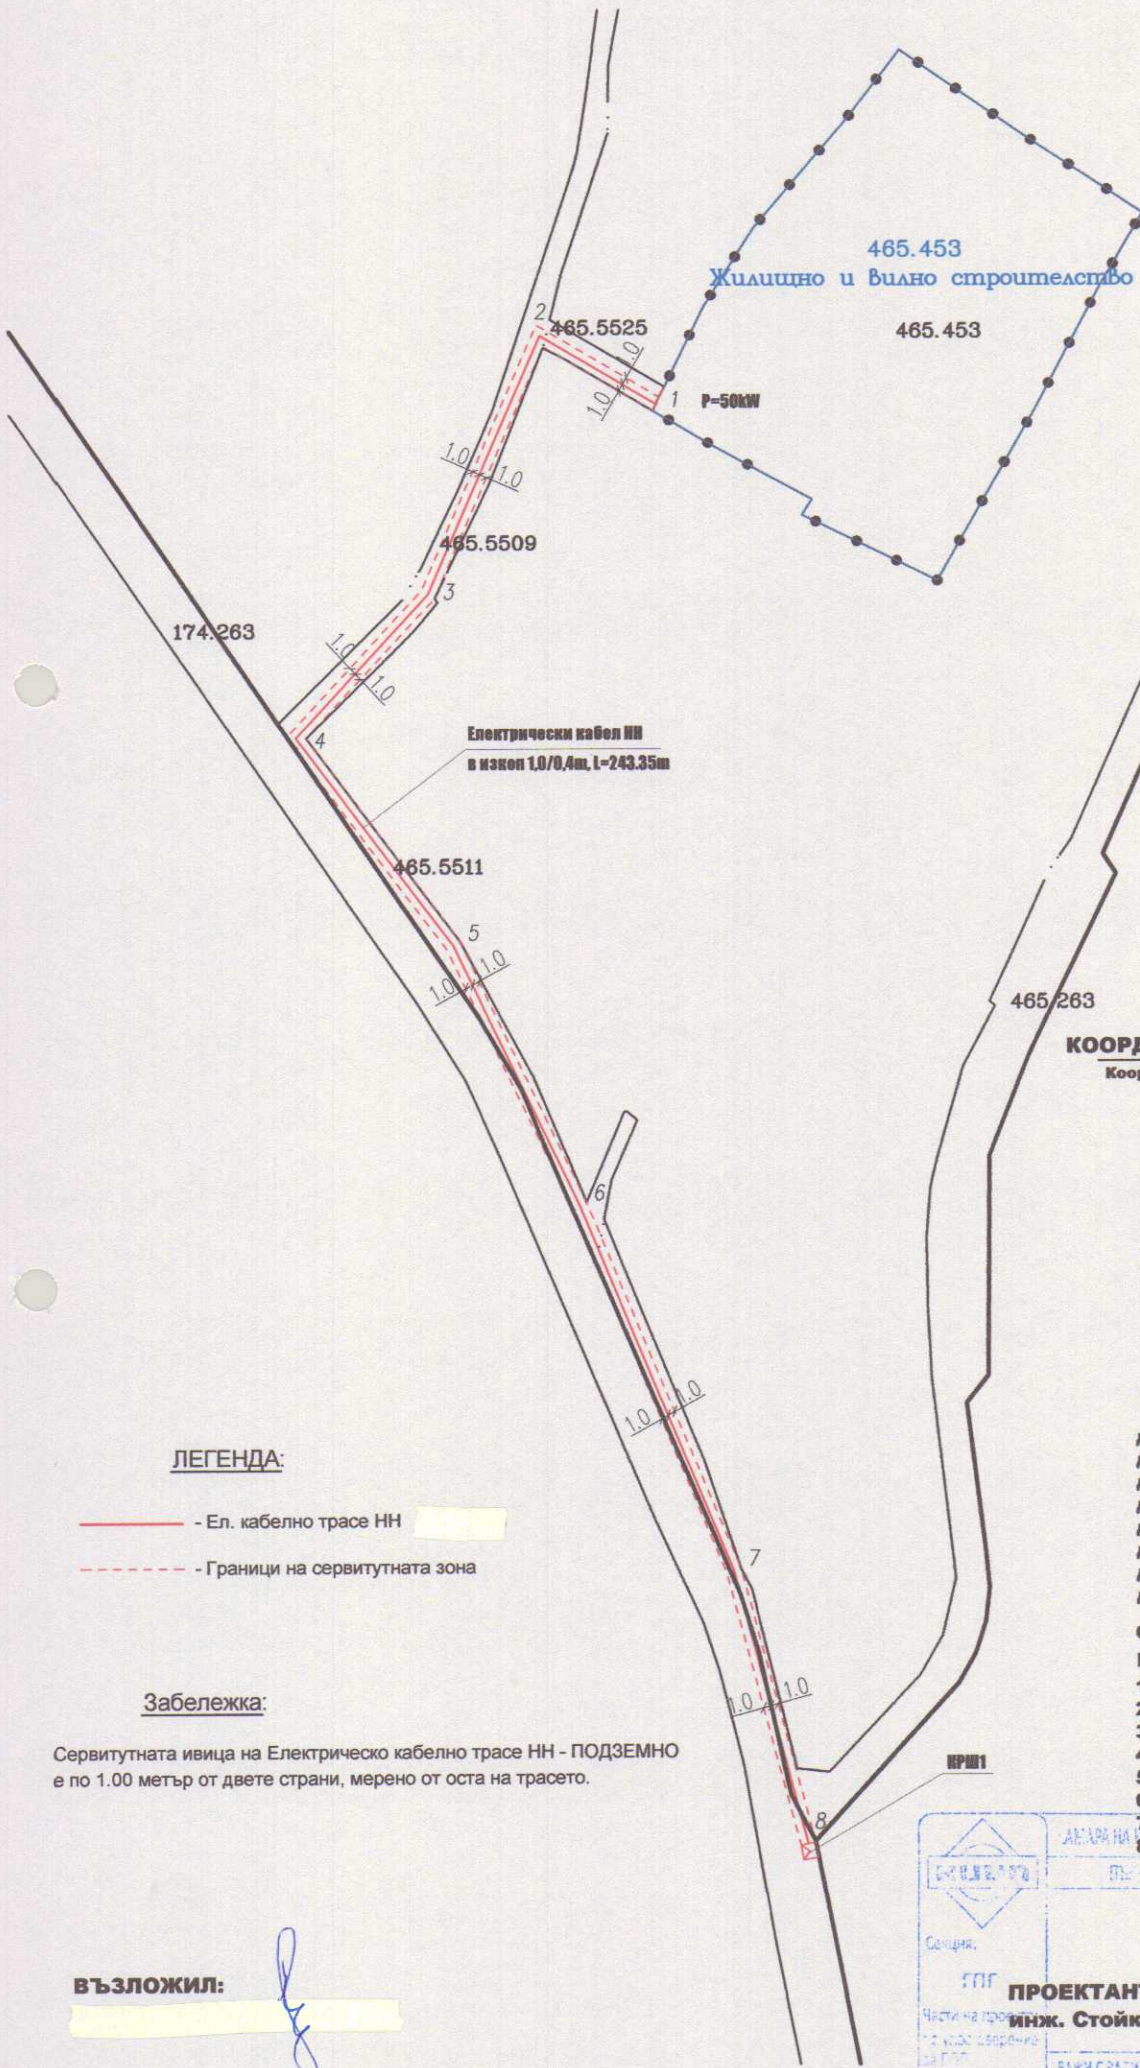

**ЛЕГЕНДА:**

- - Ел. кабелно трасе НН
- - - - - Граници на сервитутната зона

**Забележка:**

Сервитутната ивица на Електрическо кабелно трасе НН - ПОДЗЕМНО е по 1.00 метър от двете страни, мерено от оста на трасето.

**ВЪЗЛОЖИЛ:**

**КООРДИНАТЕН РЕГИСТЪР НА ТРАСЕТО**

Координатна система: БГС2005 Кадастрална

**ЛЯВА СЕРВИТУТНА ГРАНИЦА**

№	X,m	Y,m
ляво1	4725420.734	438745.223
ляво2	4725430.333	438728.946
ляво3	4725395.308	438713.713
ляво4	4725375.909	438695.695
ляво5	4725347.900	438716.865
ляво6	4725313.476	438733.403
ляво7	4725265.144	438753.560
ляво8	4725229.180	438763.264

**ДЯСНА СЕРВИТУТНА ГРАНИЦА**

№	X,m	Y,m
дясно1	4725418.930	438744.346
дясно2	4725427.460	438729.881
дясно3	4725394.197	438715.411
дясно4	4725375.777	438698.302
дясно5	4725348.946	438718.581
дясно6	4725314.295	438735.228
дясно7	4725265.792	438755.457
дясно8	4725229.701	438765.195

**ОС НА ТРАСЕТО**

№	X,m	Y,m
1	4725419.832	438744.785
2	4725428.897	438729.412
3	4725394.752	438714.562
4	4725375.843	438696.999
5	4725348.423	438717.723
6	4725313.886	438734.315
7	4725265.468	438754.509
8	4725229.440	438764.230

КАДАСТРАЛНА СЕРВИТУТНА ЗОНА

ПРОЕКТИРНА ПРАВОСПОСОБНОСТ

Регистрационен № 29108

инж. СТОЙКО ЦОЧЕВ ЦОЧЕВ

**ПРОЕКТАНТ:**  
инж. Стойко Цочев, рег. № 29108, КИИП

БАНКА С ВАЛЮДНО УДОСТОВЕРЕНИЕ ЗА ПП ЗА ТЕКУЩАТА ГОДИНА