



КОМБИНИРАНО ИЗВЛЕЧЕНИЕ ОТ РП на гр. Сопот, общ. Сопот,
за УПИ I-Дом на услугите, поща, универмаг, битов комбинат,
част от кв. 26 и КК на гр. Сопот, одобрена със заповед
№ РД-18-8/11.03.2011г. на ИД на АГКК-София
за ПИ с ИД 68080.501.1518

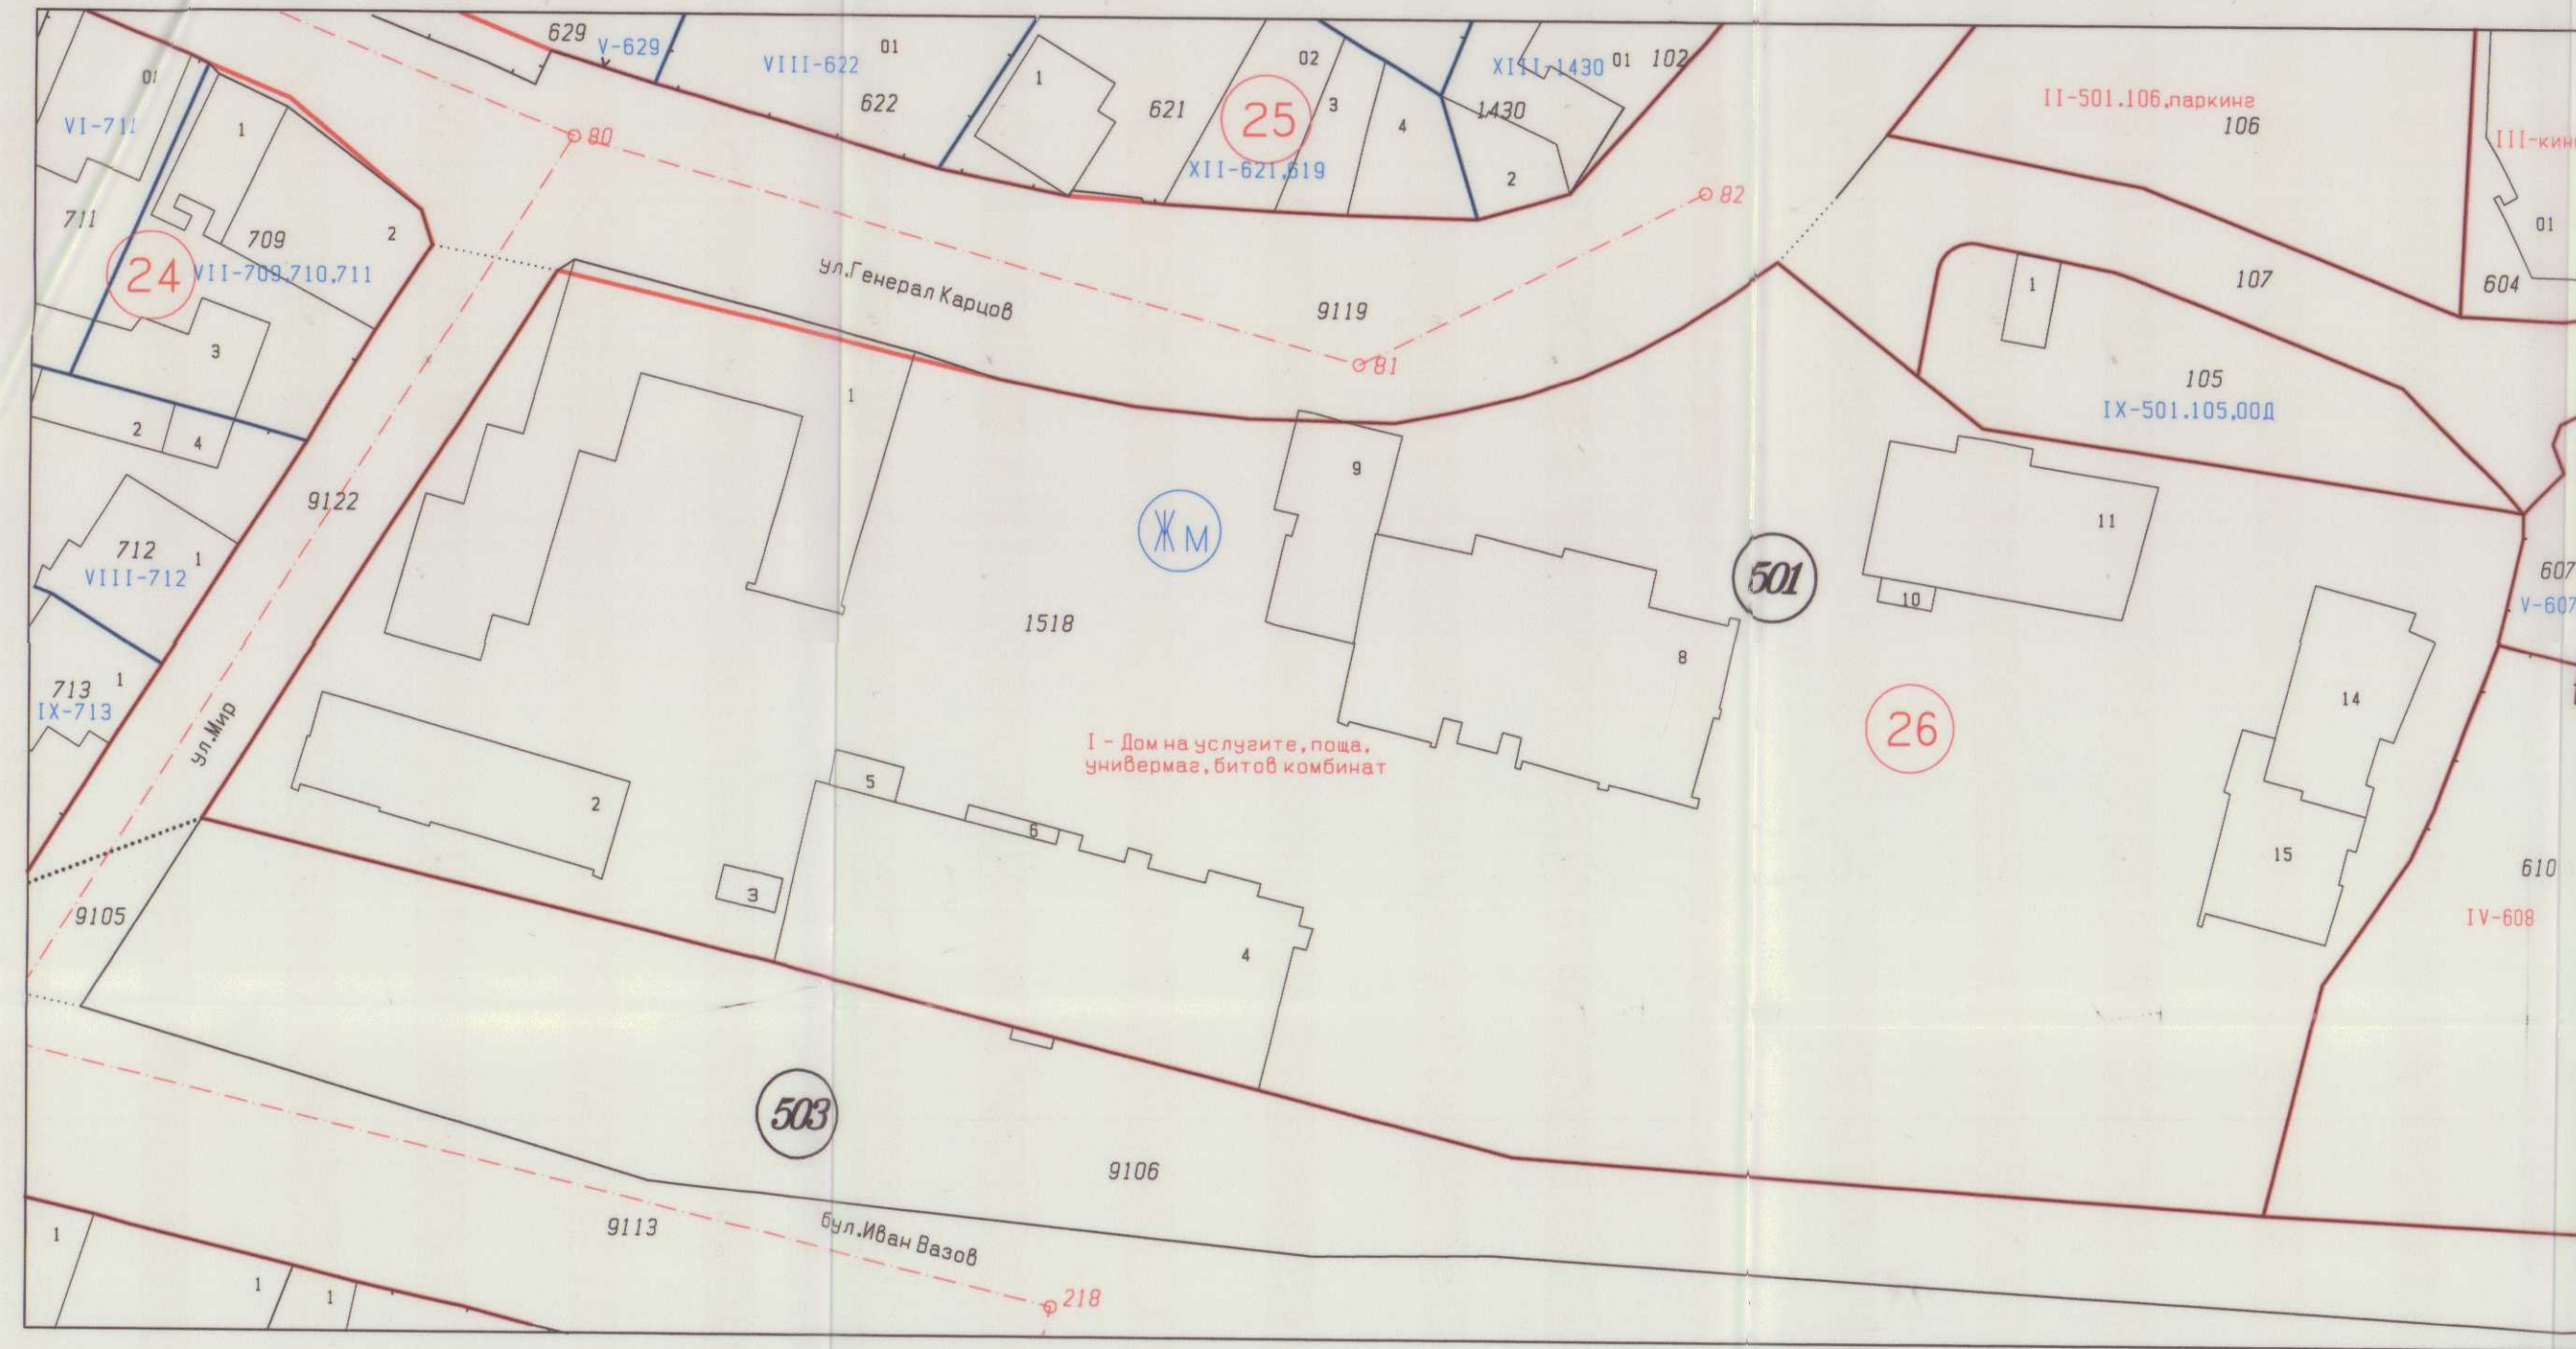


М 1:500

ПЛАН ЗА РЕГУЛАЦИЯ

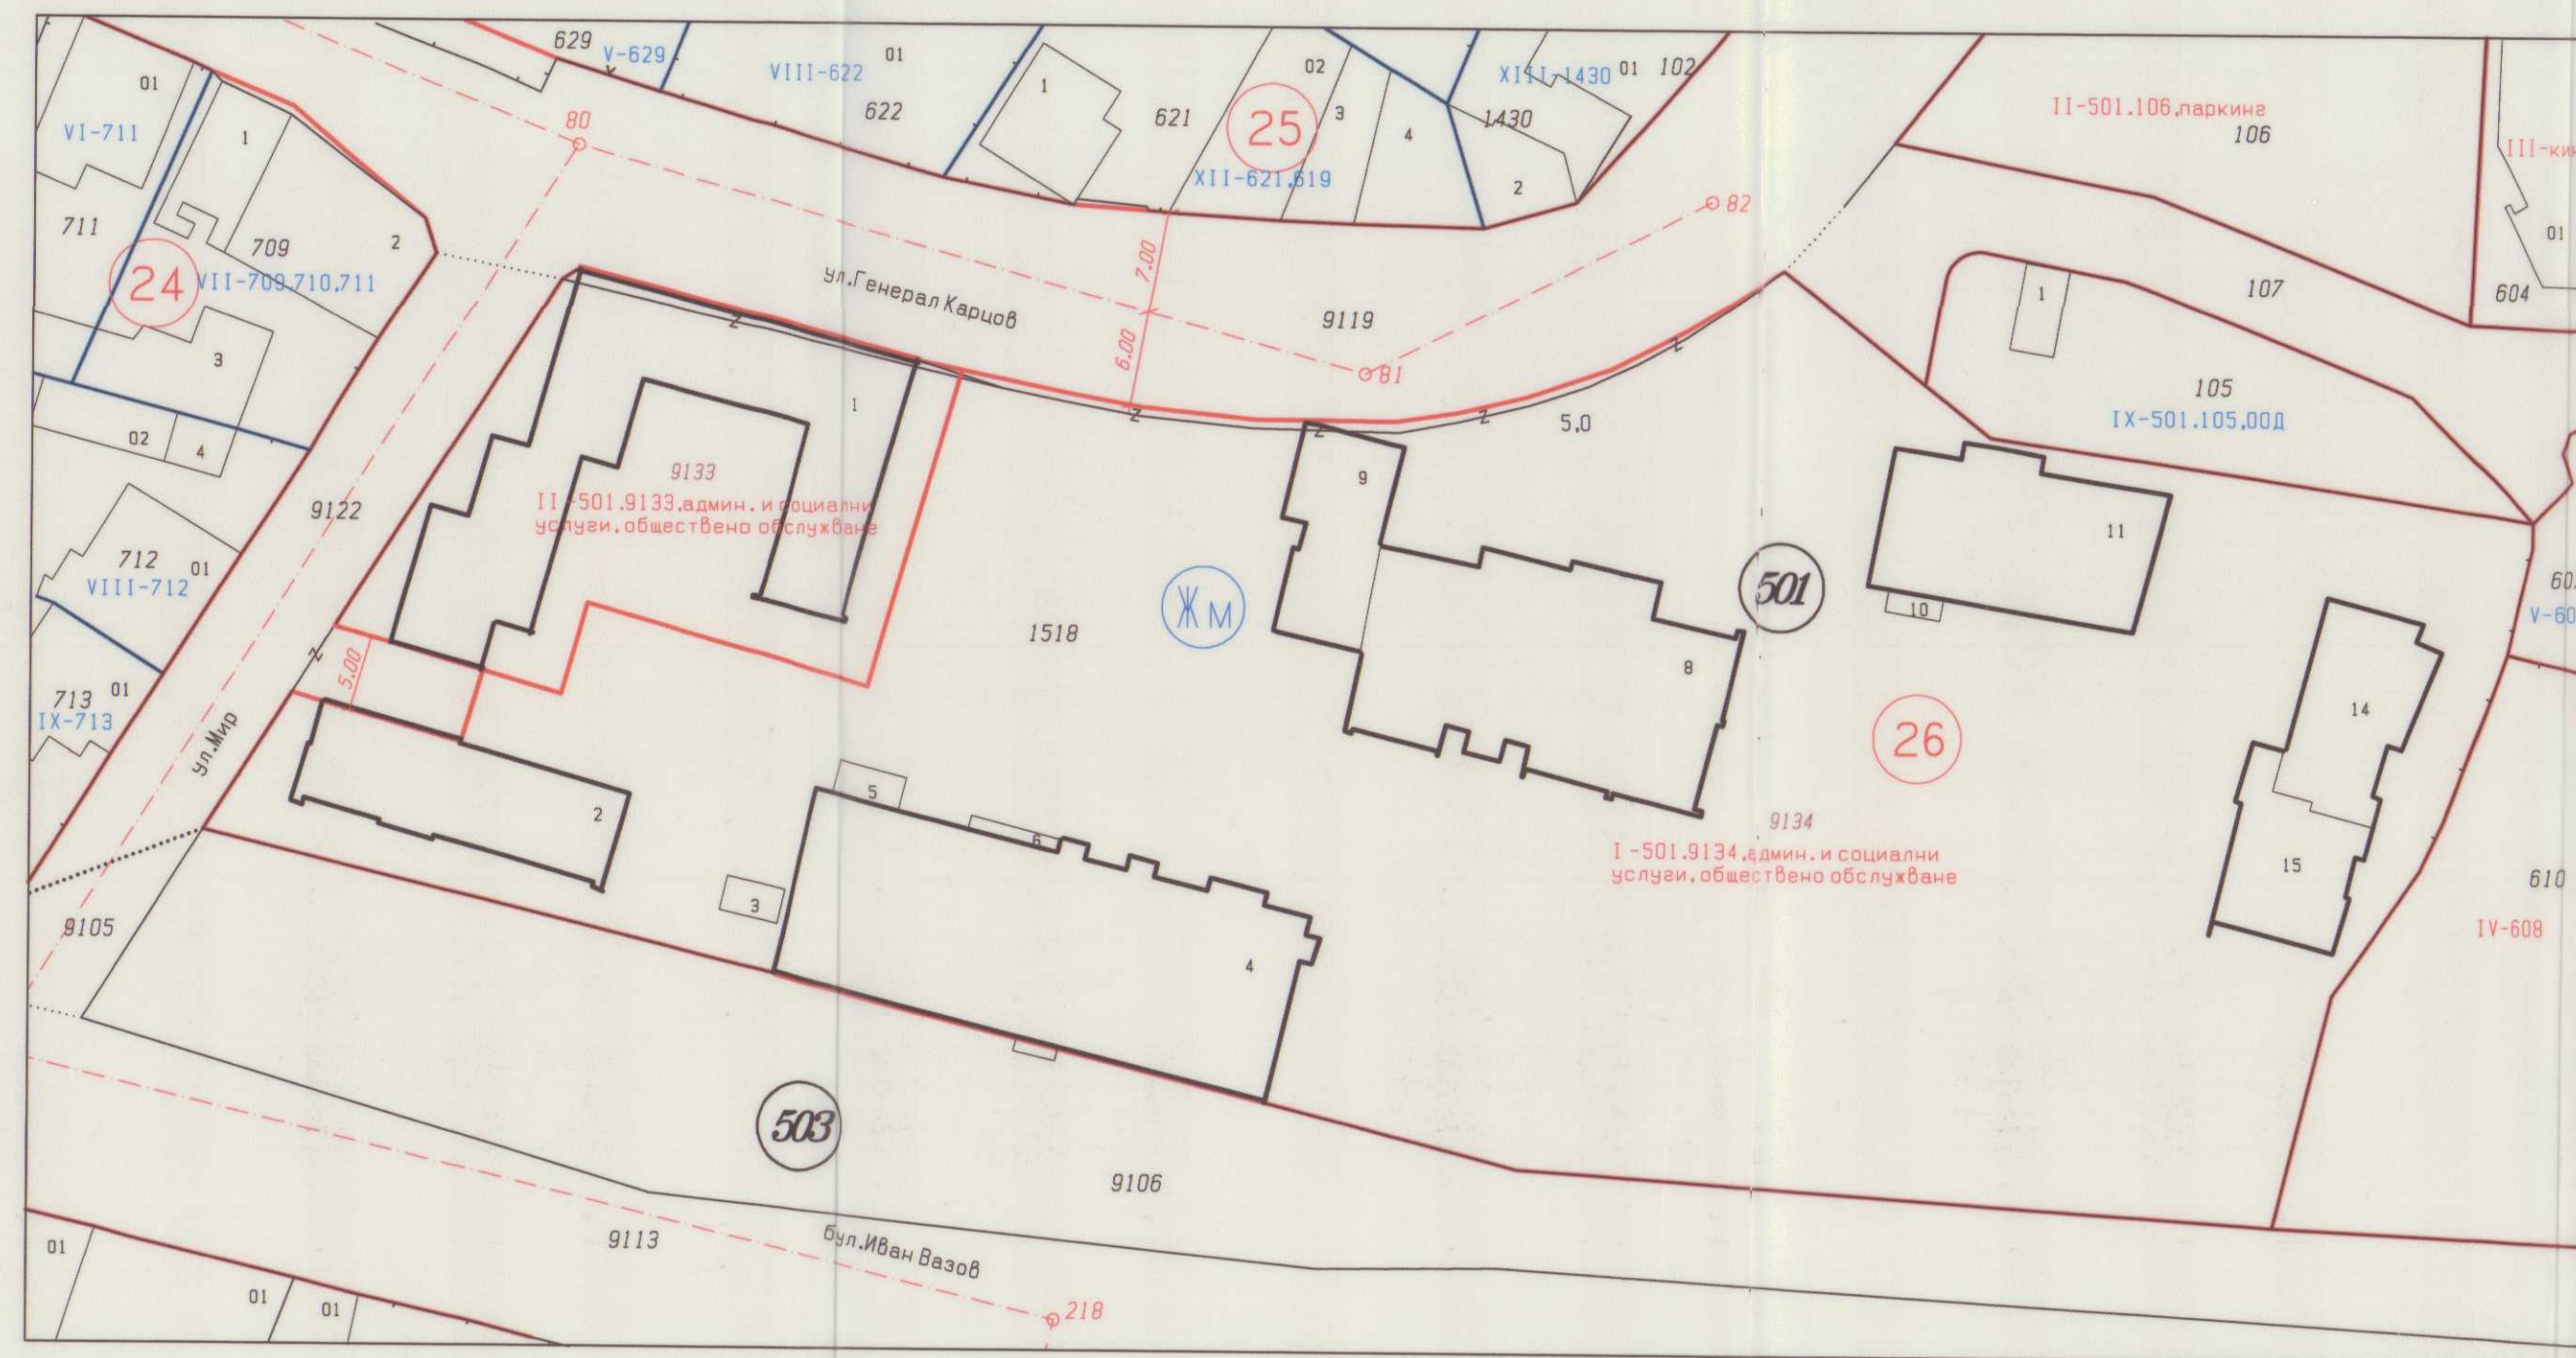


М 1:500

ПРОЕКТ ЗА ИЗМЕНЕНИЕ НА ПУП - ПР
за УПИ I-Дом на услугите, поща, универмаг, битов комбинат,
част от кв. 26 по РП на гр. Сопот и образуване на
нови УПИ I-501.9134, админ. и социални услуги, обществено обслужване
и II-501.9133, админ. и социални услуги, обществено обслужване

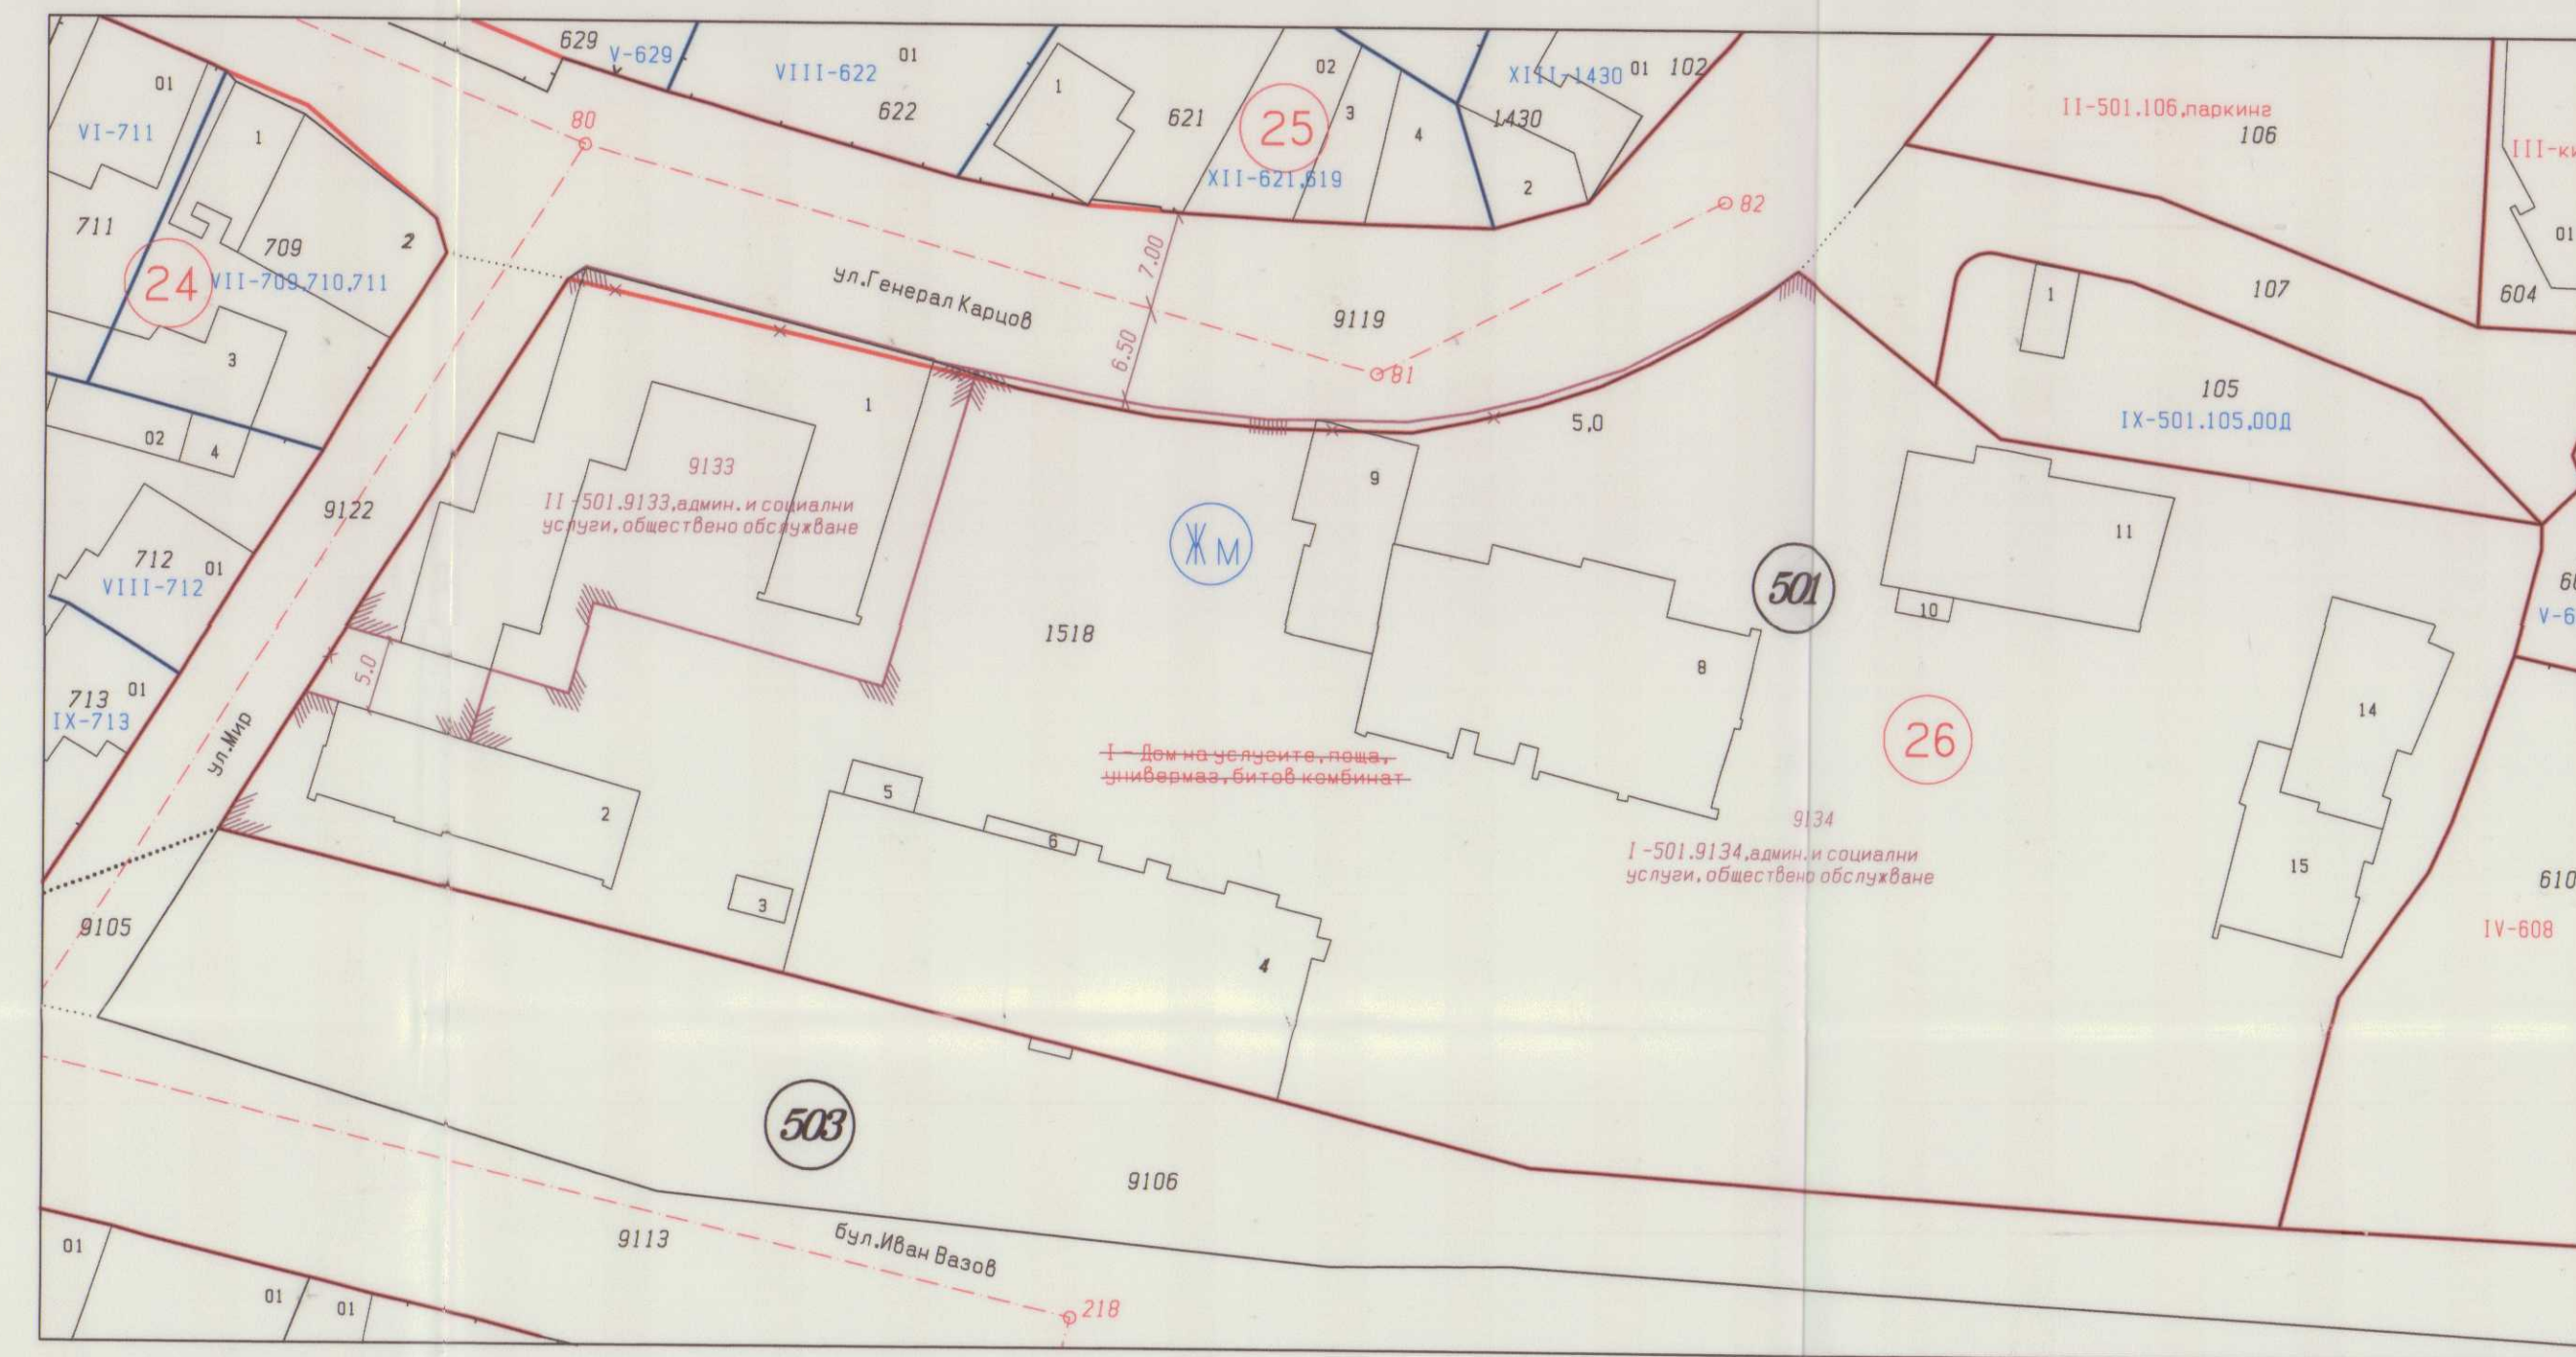


М 1:500


ПЛАН ЗА ЗАСТРОЯВАНЕ

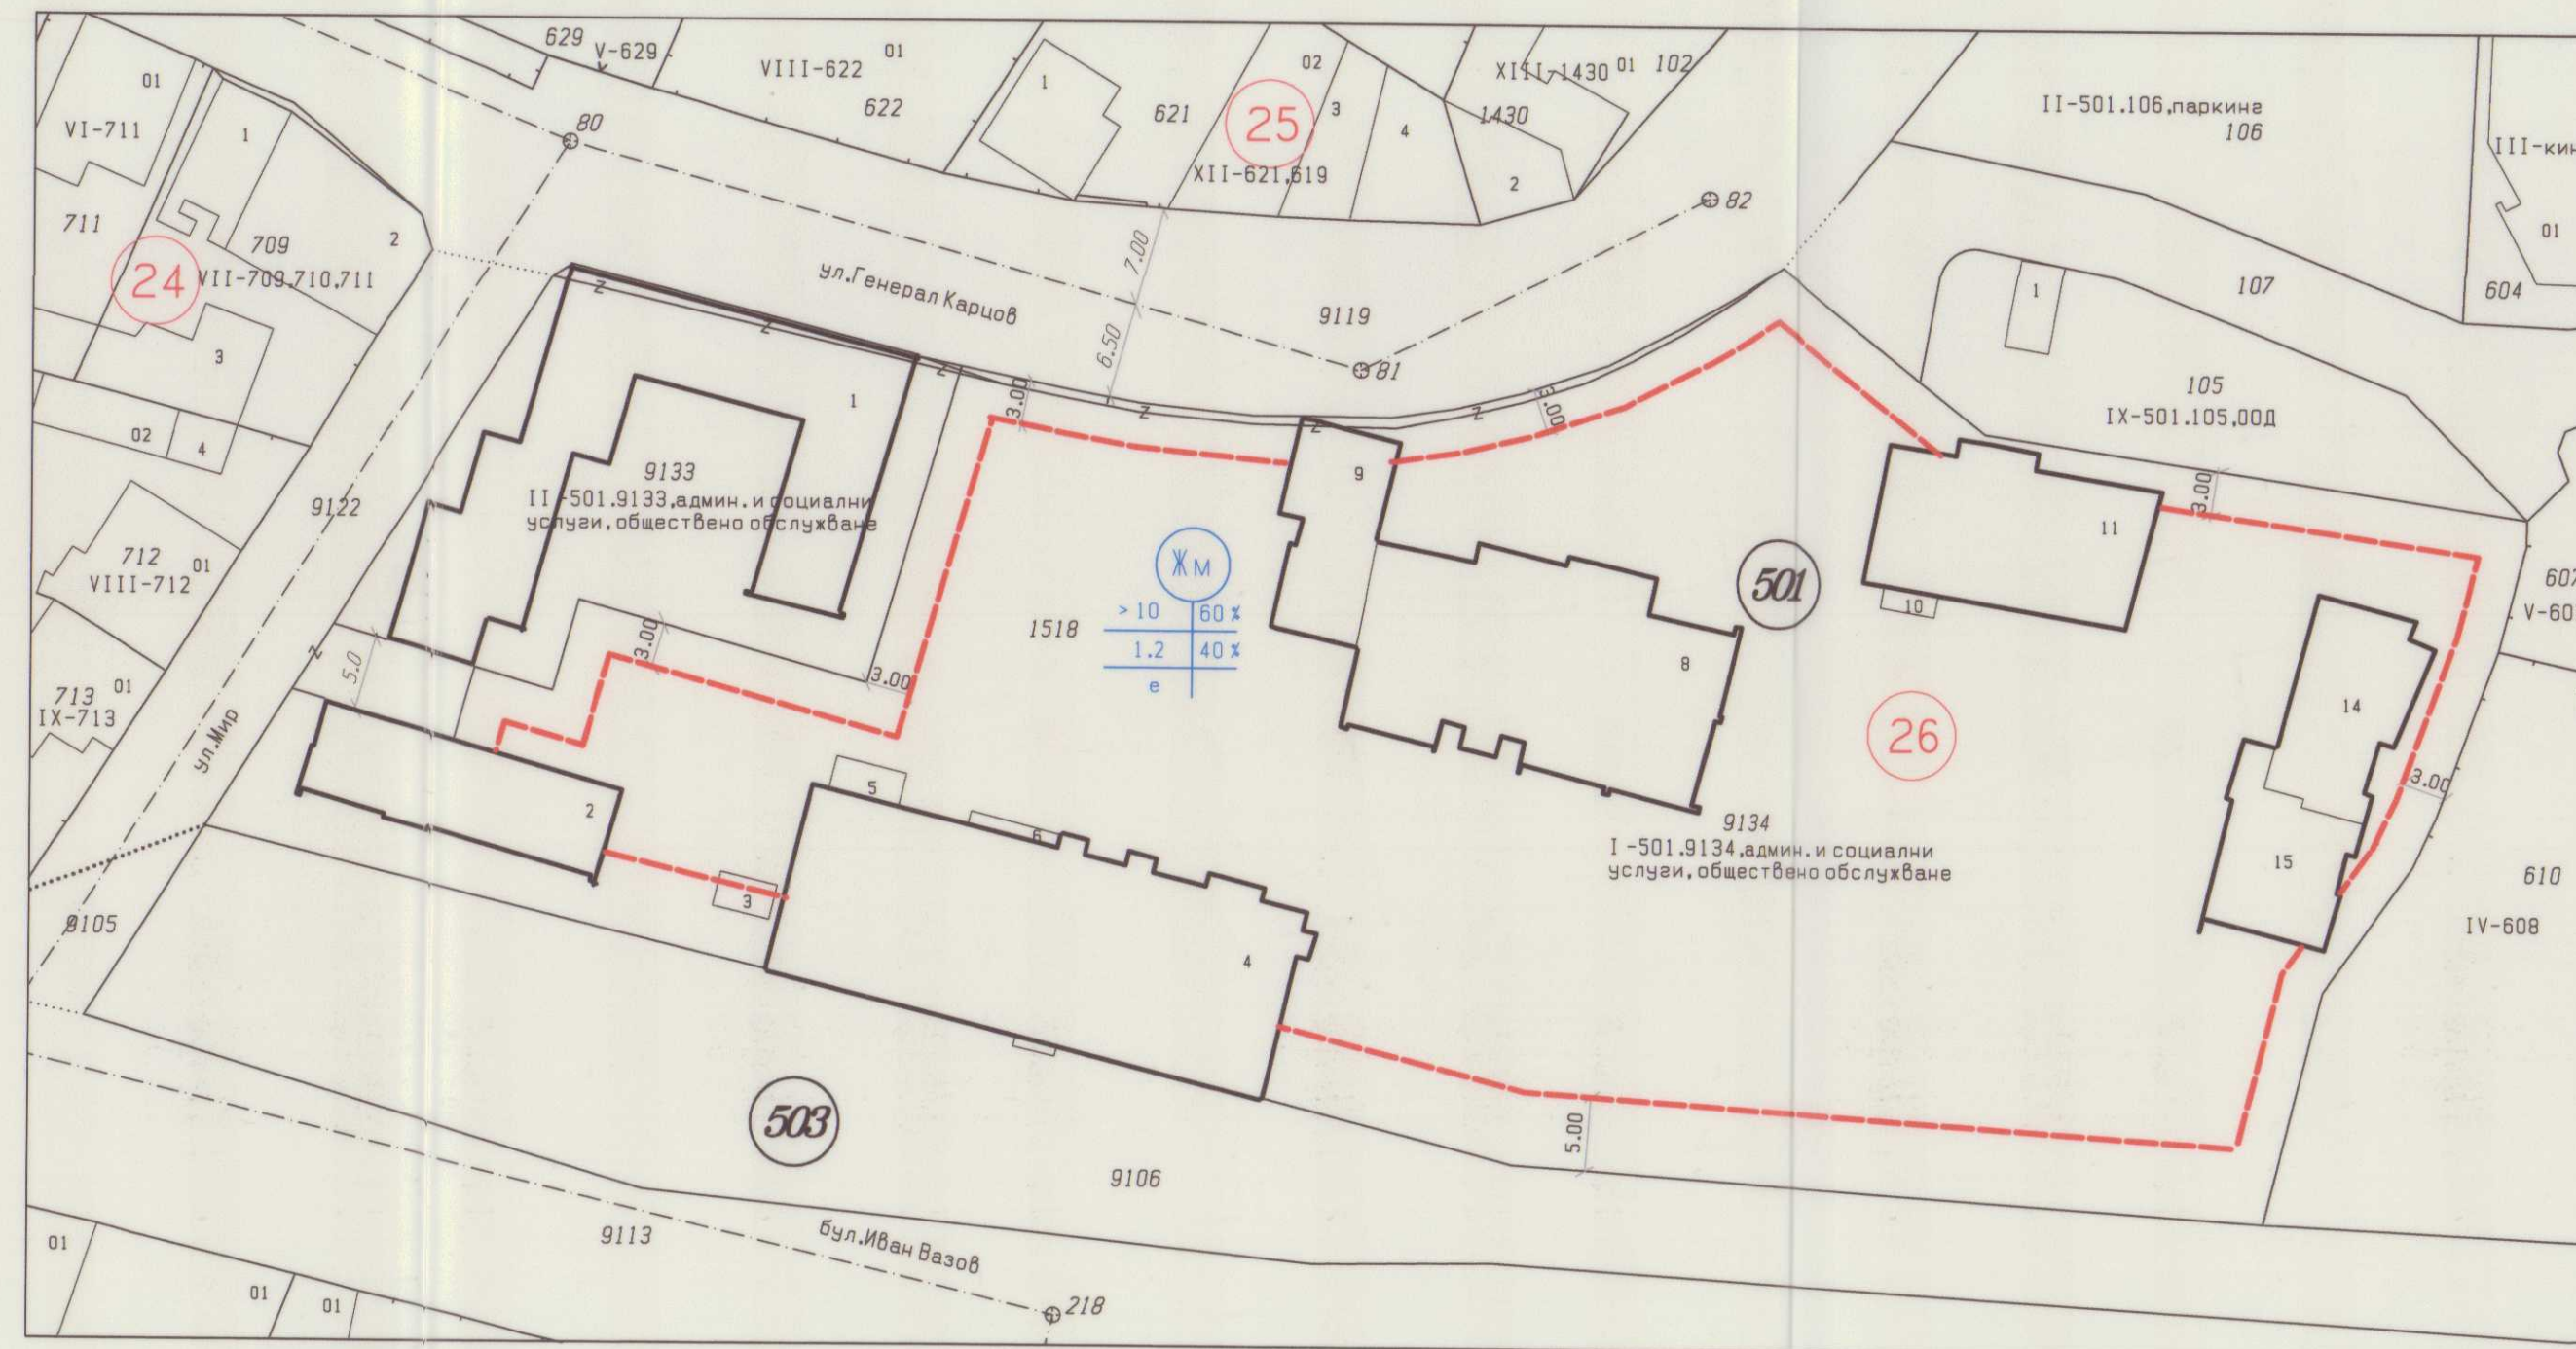

М 1:500

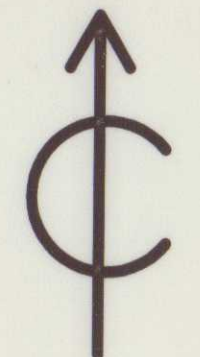

Име на удостоверение позволен имот	Етажност височина в м		Градоустр. параметри				Начин на застрояване		
	завалителна	мексинална	Височина от таван до таван	плътност на застрояване в кв.	К. инт. в кв.	минимална озеленена площ	Свободно е	Свързано в два сегменти моста	площ
I-501.9134 админ. и социални услуги, обществено обслужване			10	60	1.2	40			779 кв.м.
II-501.9133 админ. и социални услуги, обществено обслужване			10	60	1.2	40			5952 кв.м.

<p>Проектант</p> 	<p>9134</p> <p>— номер проектния имот</p> <p>— одобрителна линия на застрояване</p> <p>— вътрешна регулационна линия</p> <p>— улична регулационна линия</p> <p>— свободна застрояване</p>
<p>Застрояване</p> <p>КАМАРИ НА КОНКРЕТНЕ В ИСТИНСКОТО ПРОЕКТИРАНЕ</p> <p>ПЛАН ПРОЕКТАНТСКА ПРАВОМОЩНОСТ</p> <p>Регистрационен № 07101</p> <p>ИРИНА ВИДЕБА РАДЕВА</p> <p>Печат: [Signature]</p>	<p>ИЗМЕНЕНИЕ НА ПУП - План за регулация за част от кв. 26 по плана на гр. Сопот, за УПИ I-Дом на услугите, поща, универмаг, битов комбинат в ПИ с ИД 501.1518 по КК за образуване на два нови УПИ I-501.9134, админ. и социални услуги, обществено обслужване и II-501.9133, админ. и социални услуги, обществено обслужване</p> <p>ЧАСТ: градостроителство ВАЗА: ПУП-ПРЗ</p> <p>2023г.</p>