Специализирана план - схема за газоснабдяване на гр. Сопот

М 1 : 3 000

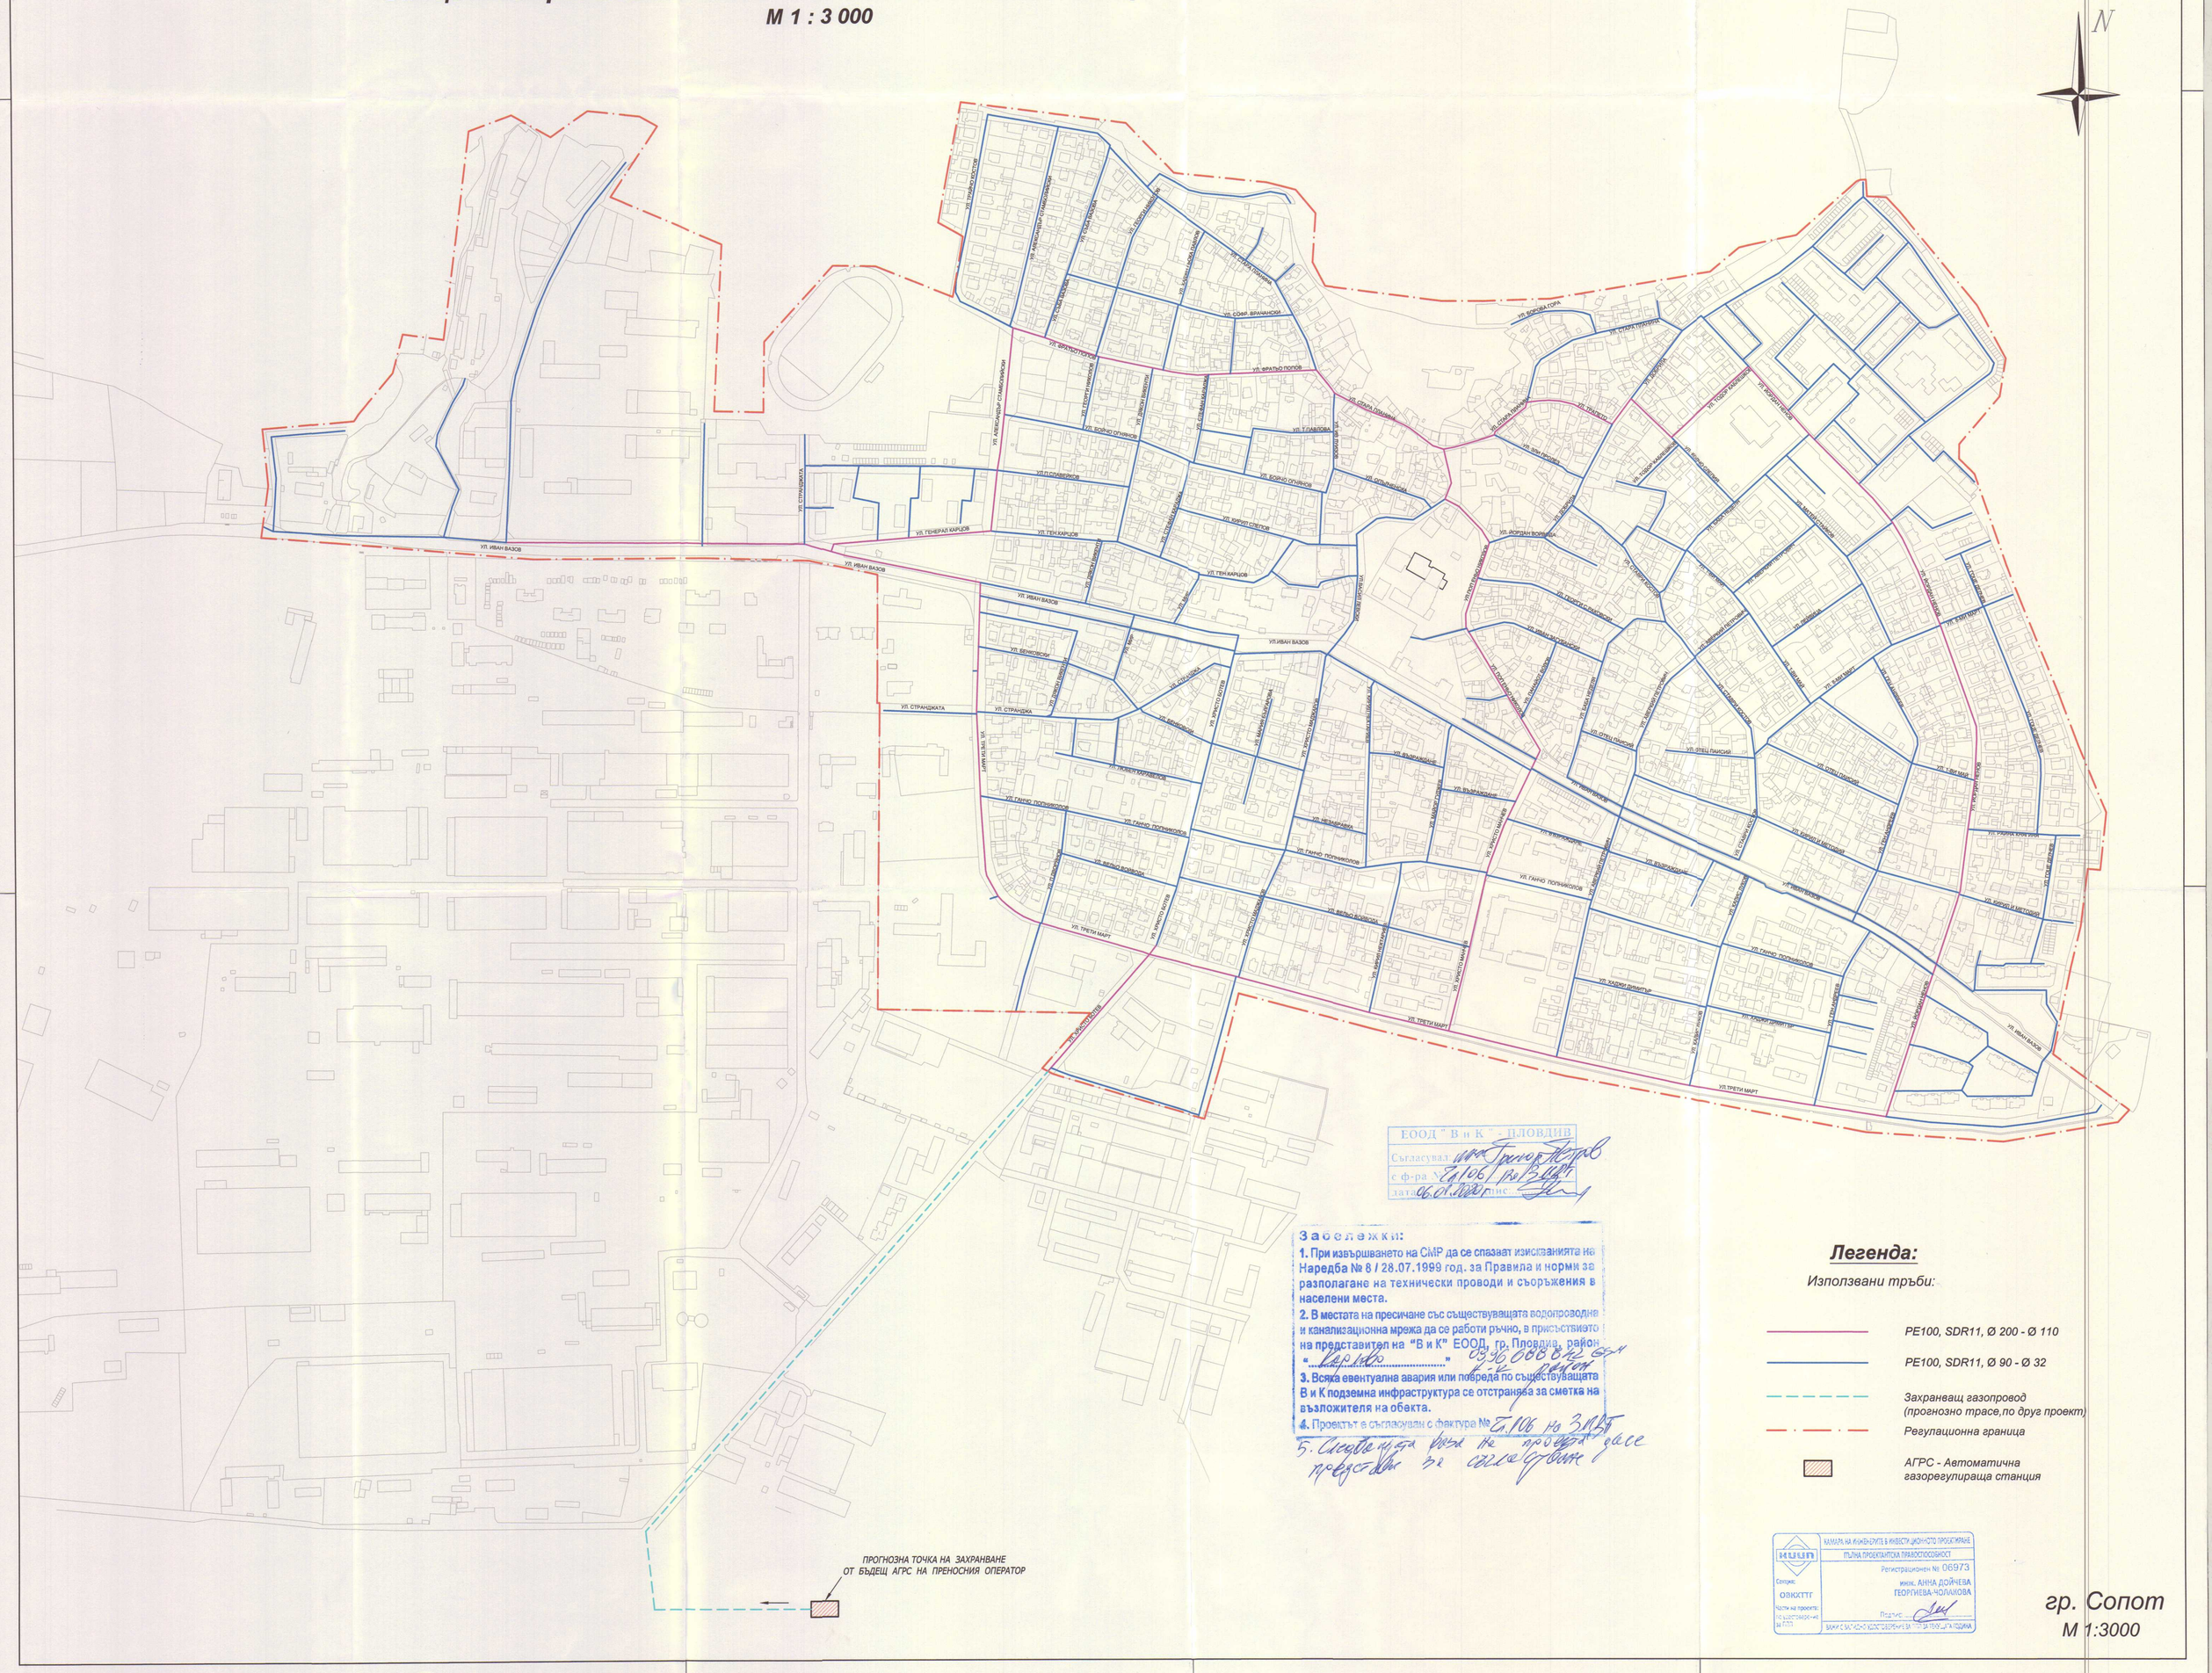

ЕООД "В и К" - ПЛОВДИВ
Съгласувал: инж. Григор Петров
с ф-ра № Е-106 / на 31.07
дата 06.01.2020 г. подпис:

Забележки:

1. При извършването на СМР да се спазват изискванията на Наредба № 8 / 28.07.1999 год. за Правила и норми за разполагане на технически проводи и съоръжения в населени места.
2. В местата на пресичане със съществуващата водопроводна и канализационна мрежа да се работи ръчно, в присъствието на представител на "В и К" ЕООД, гр. Пловдив, район „Карлово" 0896 688 842 GSM 4-е район
3. Всяка евентуална авария или повреда по съществуващата В и К подземна инфраструктура се отстранява за сметка на възложителя на обекта.
4. Проектът е съгласуван с фактура № Е-106 на 31.07
5. Следващата фаза на проекта да се представи за съгласуване

Легенда:

Използвани тръби:

- PE100, SDR11, Ø 200 - Ø 110
- PE100, SDR11, Ø 90 - Ø 32
- Захранващ газопровод (прогнозно трасе, по друг проект)
- Регулационна граница
- АГРС - Автоматична газорегулираща станция

КАМАРА НА ИНЖЕНЕРИТЕ В ИНВЕСТИЦИОННОТО ПРОЕКТИРАНЕ
ПЪЛНА ПРОЕКТАНТСКА ПРАВОСПОСОБНОСТ
Регистрационен № 06973
инж. АННА ДОЙЧЕВА ГЕОРГИЕВА-ЧОЛАКОВА
Подпис:

Съгласувал: ОВКХТТГ
Части на проекта: по удостоверение за ПУП

гр. Сопот
М 1:3000