


**ПАРЦЕЛАРЕН И ТРАСИРОВЪЧЕН ПЛАН
М 1:1000**

на Електрическо кабелно трасе НН за захранване на УПИ 406.84
Жил. стр. (ПИ 68080.406.84) местност "Яса тепе" на гр. Сопот,
общ. Сопот

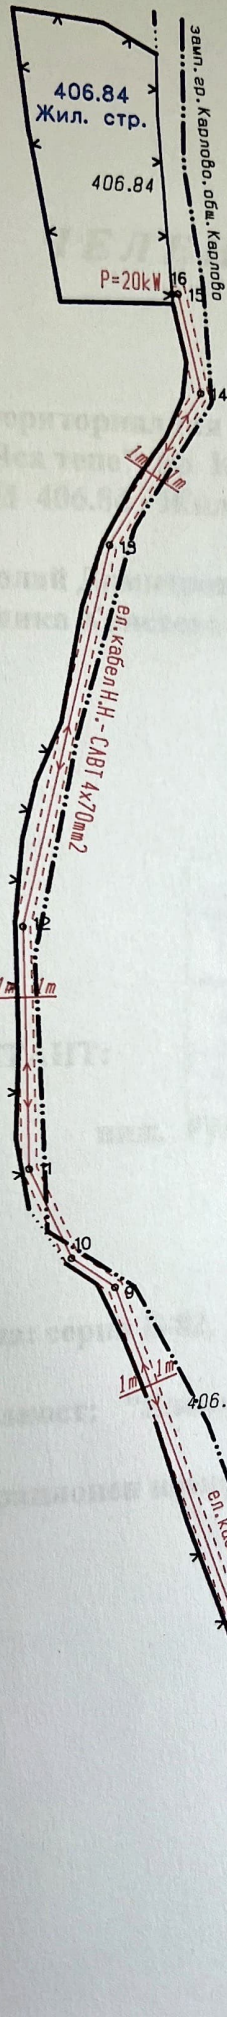

**КООРДИНАТЕН РЕГИСТЪР
НА ПОДРОБНИТЕ ТОЧКИ**

No.	X,m	Y,m
ос7	4723720.143	441370.496
ос8	4723733.822	441354.316
ос9	4723818.139	441325.162
ос10	4723822.299	441319.301
ос11	4723834.525	441313.737
ос12	4723867.154	441313.417
ос13	4723918.206	441326.159
ос14	4723939.052	441338.974
ос15	4723952.469	441336.035
ос16	4723952.414	441335.221

No.	X,m	Y,m
ляво7	4723719.013	441370.283
ляво8	4723733.236	441353.460
ляво9	4723817.509	441324.322
ляво10	4723821.639	441318.502
ляво11	4723834.304	441312.739
ляво12	4723867.865	441312.410
ляво13	4723918.598	441325.226
ляво14	4723939.232	441337.910
ляво15	4723951.099	441335.311

No.	X,m	Y,m
дясно7	4723721.273	441370.709
дясно8	4723734.409	441355.171
дясно9	4723818.769	441326.002
дясно10	4723822.958	441320.099
дясно11	4723834.747	441314.735
дясно12	4723867.036	441314.418
дясно13	4723917.814	441327.092
дясно14	4723938.872	441340.037
дясно15	4723953.526	441336.827
дясно16	4723953.411	441335.153

Забележка:
Сервитутната ивица на Електрическо кабелно трасе НН - ПОДЗЕМНО е по 1.00 метър от двете страни, мерено от оста на трасето.

ВЪЗЛОЖИЛ:
1.) Н. Д. К.
2.) С. Х. К.

ПРОЕКТАНТ:
инж. Стойко Цочев, рег. № 29108, КИИП

ПРОЕКТАНТ

ФИЛИАЛ

УЧАСТИЕ НА ИНЖЕНЕРИТЕ В ИНВЕСТИЦИОННОТО ПРОЕКТИРАНЕ

ПЪЛНА ПРОЕКТАНТСКА ПРАВОСПОСОБНОСТ

Регистрационен № 29108

(инж. СТОЙКО ЦОЧЕВ)

Подпис

ВАЖИ С ВАЛИДНО УДОСТОВЕРЕНИЕ ЗА ПЛП ЗА ТЕЖКА ТЕХНИКА