


ПАРЦЕЛАРЕН И ТРАСИРОВЪЧЕН ПЛАН

БГС2005 Кад

на елементите на техническата инфраструктура извън границите на урбанизираните територии - общ. Сопот, обл. Пловдив
 68080 - Сопот
 трасе на нов уличен водопровод PE-HD 090, обслужващ нов УПИ 465.461 - Жил. стр. м.Манастирски лозя по КККР на гр. Сопот

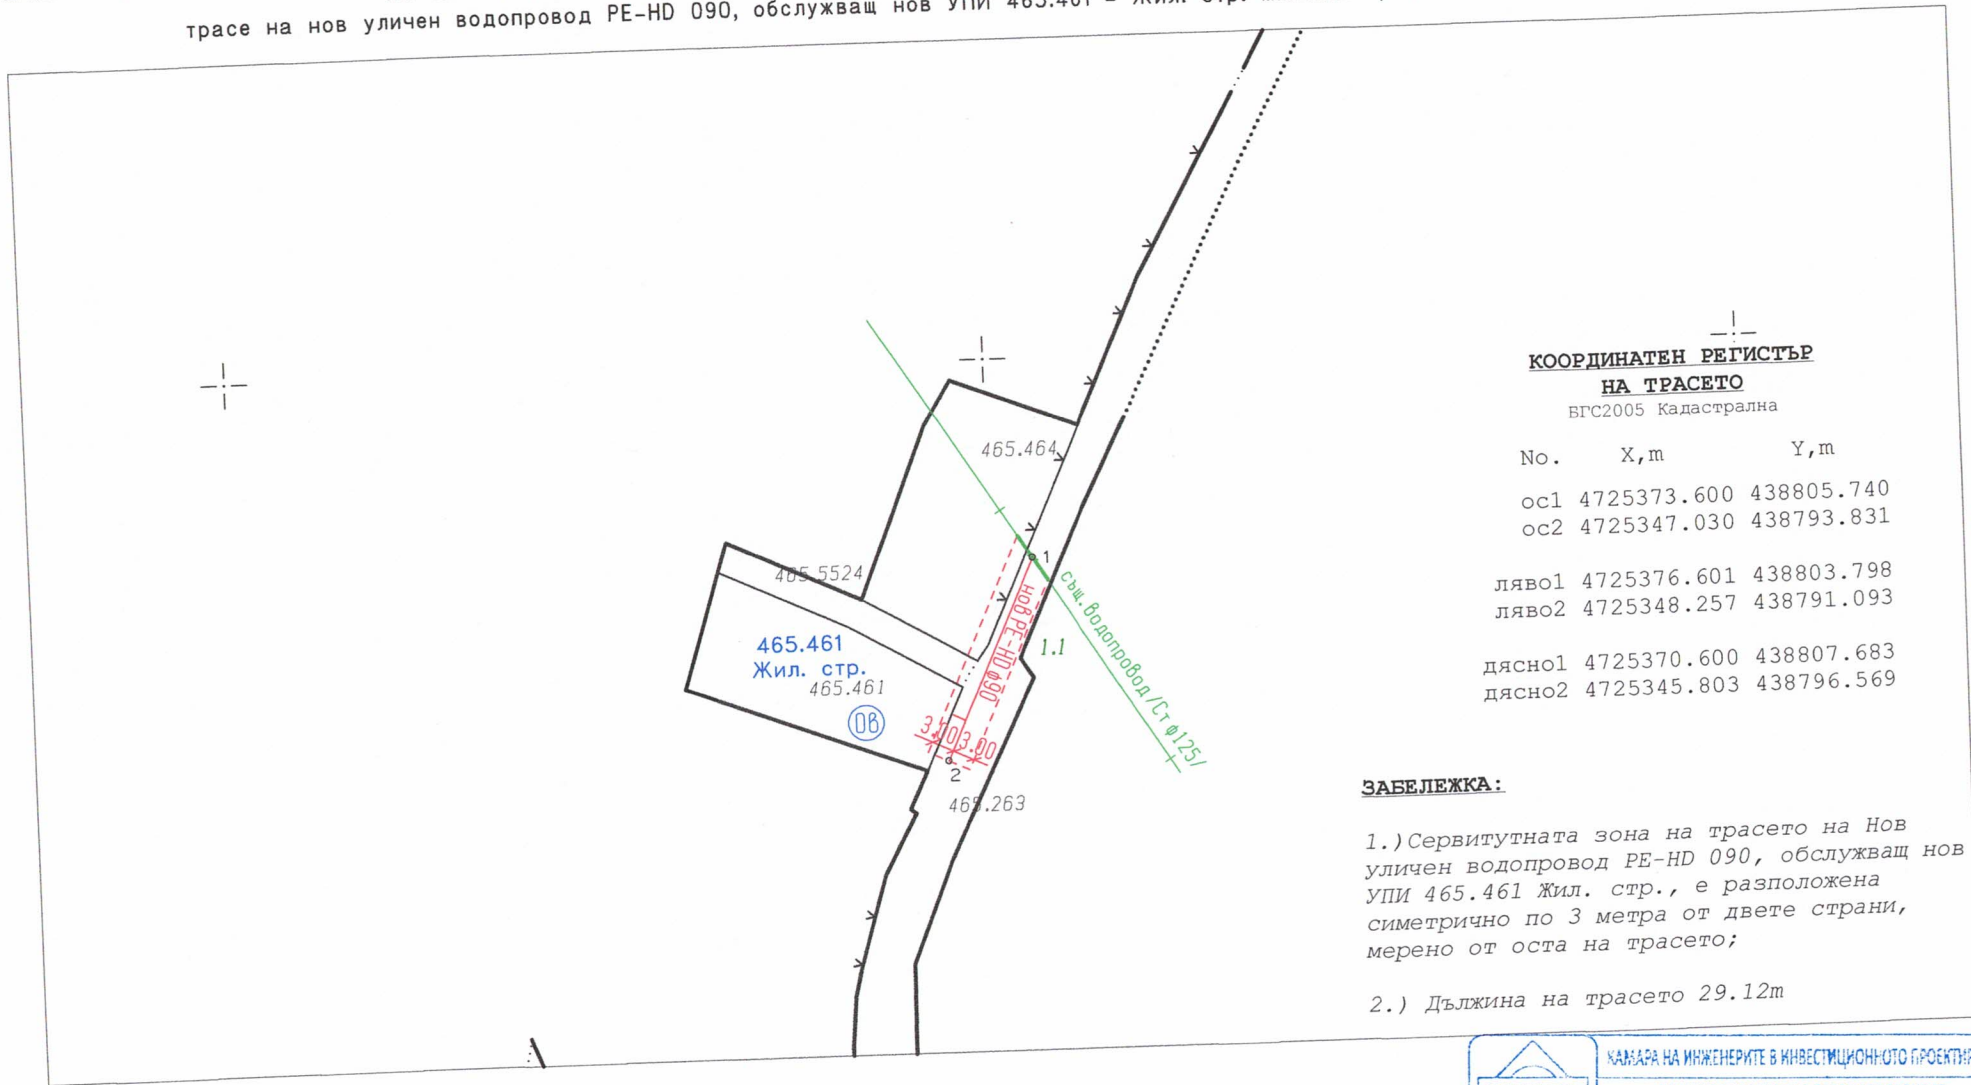

КООРДИНАТЕН РЕГИСТЪР НА ТРАСЕТО

БГС2005 Кадастрална

No.	X, m	Y, m
ос1	4725373.600	438805.740
ос2	4725347.030	438793.831
ляво1	4725376.601	438803.798
ляво2	4725348.257	438791.093
дясно1	4725370.600	438807.683
дясно2	4725345.803	438796.569

ЗАБЕЛЕЖКА:

- Сервитутната зона на трасето на Нов уличен водопровод PE-HD 090, обслужващ нов УПИ 465.461 Жил. стр., е разположена симетрично по 3 метра от двете страни, мерено от оста на трасето;
- Дължина на трасето 29.12m

2023, Сопот
 "ЗЕМКАД КОНСУЛТ" ЕООД
 зап. № РД-15-59/ 29.07.2015 г. на ИД на АГКК

1:1000
 1 cm от картата = 10 m от местността

 Секция: ГПГ Част на проекта: по удостоверение за ГПГ	КАМАРА НА ИНЖЕНЕРИТЕ В ИНВЕСТИЦИОННОТО ПРОЕКТИРАНЕ
	ПЪЛНА ПРОЕКТАНТСКА ПРАВОСПОСОБНОСТ
	Изработил: инж. Стойков / инж. Стойков
	Регистрационен №: 29108
Подпис:	ВАЖИ С ВАЛИДНО УДОСТОВЕРЕНИЕ ЗА ПОЛЪЗОВАТЕЛСКИ СЪДЪРЖАТЕЛ