


**ПЛАН ЗА ЗАСТРОЯВАНЕ /ПЗ/
за УПИ XII-20; XX-20; XXI-20; XXII-20 и XXIII-20
в кв. 28 по плана на с. Анево, Община Сопот**

Мащаб 1:1 000

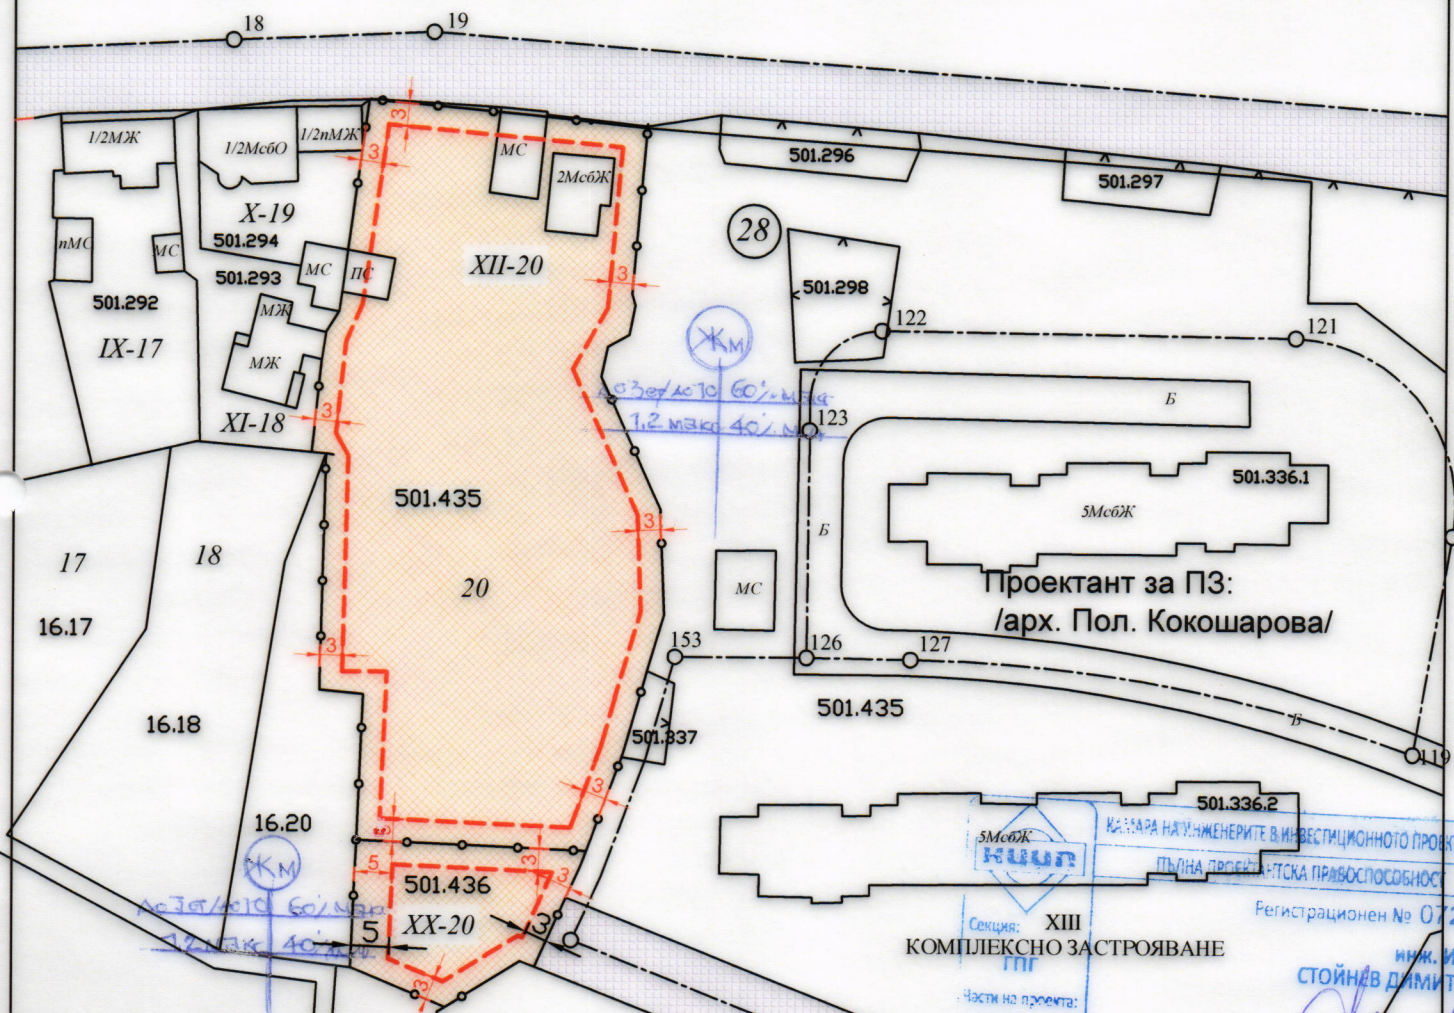

Легенда на цветовете:

- Жилищна устройствена зона с преобладаващо застрояване с малка височина и плътност
- Улица
- Ограничителна линия на застрояване
- Граница на промяна на режима на устройство и застрояване в квартала

Номер на квартал	Номер на поземлен имот и/или на урегулиран поземлен имот	Устройствена зона	Поземлен имот с установено предназначение	Етажност (височина в м)			Градоустройствени параметри			Начин на застрояване			Забележка (кадастр. номер)
				задължителна	максимална	възможна "от-до"	плътност на застрояване	К инт	минимална озеленена площ	Свободно - е	Свързано в два съседни имота - Д	Свързано - С	
28	XII-20	ЖМ			≤ 10		60%	1.2	40%	●			501.435
28	XX-20	ЖМ			≤ 10		60%	1.2	40%	●			501.436

Възложител:
(Б. Божков)