

**ДО
ОБЩИНСКИ СЪВЕТ-СОПОТ**

ДОКЛАДНА ЗАПИСКА

от Деян Дойнов – кмет на Община Сопот

Относно: изграждане на „Зона за отдих” върху общински терен с площ 43 кв.м., представляващ част от имот публична общинска собственост с КИ: 68080.501.1518 по КККР на гр. Сопот (УПИ I-Дом на услугите, поща, универмаг, кв. 26 по РП на гр. Сопот) по скица, одобрена от Главния архитект на Общината

**Уважаема г-жо Председател,
Уважаеми госпожи и господа общински съветници,**

На 12.01.2016 г. на основание Заповед № РД-09-895 от 30.12.2015 г. и Заповед № РД-09-1 04.01.2016 г. беше осъществено принудително изпълнение срещу ЕТ „Аврам Лиров” – премахване на ВПС, собственост на Аврам Лиров, изградено върху ПИ с КИ:

Новият наемател – фирма „ВЕЗЕЛ-92“ ЕООД отказа да влезе във владение на имота и да изпълни задълженията си по Договор № Д-60, поради което последният беше прекратен на основание чл. 15, шесто тире от същия.

Имайки предвид тези обстоятелства и местоположението на терена имам намерение да превърна мястото в зона за отдих чрез подравняване на почвата, затревяване, поставяне на пейки и други съоръжения. Това ще придаде привлекателен облик на града ни и ще бъде от обществена полза.

С оглед на горното и на основание чл. 21, ал.2 в изпълнение на ал. 1, т. 8 от Закона за местното самоуправление и местната администрация (ЗМСМА), във връзка с чл. 11, ал. 1 и чл. 12, ал. 5 от Закона за общинската собственост (ЗОбС), предлагам Общински съвет-Сопот да вземе следното,

ПРОЕКТ

РЕШЕНИЕ:

1. Дава съгласие за изграждане на „Зона за отдих” върху общински терен с площ 43 кв.м., представляващ част от имот публична общинска собственост с КИ: 68080.501.1518 по КККР на гр. Сопот (УПИ I-Дом на

услугите, поща, универмаг, кв. 26 по РП на гр. Сопот) по скица, одобрена от Главния архитект на Общината;

2. Дава съгласие Кмета на Общината да открие процедура за избор на фирма Изпълнител

ПРИЛОЖЕНИЯ:

1. Заповед № РД-09-895 от 30.12.2015 г. и Заповед № РД-09-104.01.2016 г.;
2. Договор № Д-60 от 01.10.2015 г..

ВНОСИТЕЛ:

ДЕЯН ДОЙНОВ

КМЕТ НА ОБЩИНА СОПОТ 

Съгласувал:

Нено Виришапков

/директор дирекция ОА/


Изготвил:

Йордан Кънчев

/правен консултант 

КЪТ ЗА ОТДИХ - кв. 26 - гр. Сопот

М - 1:100

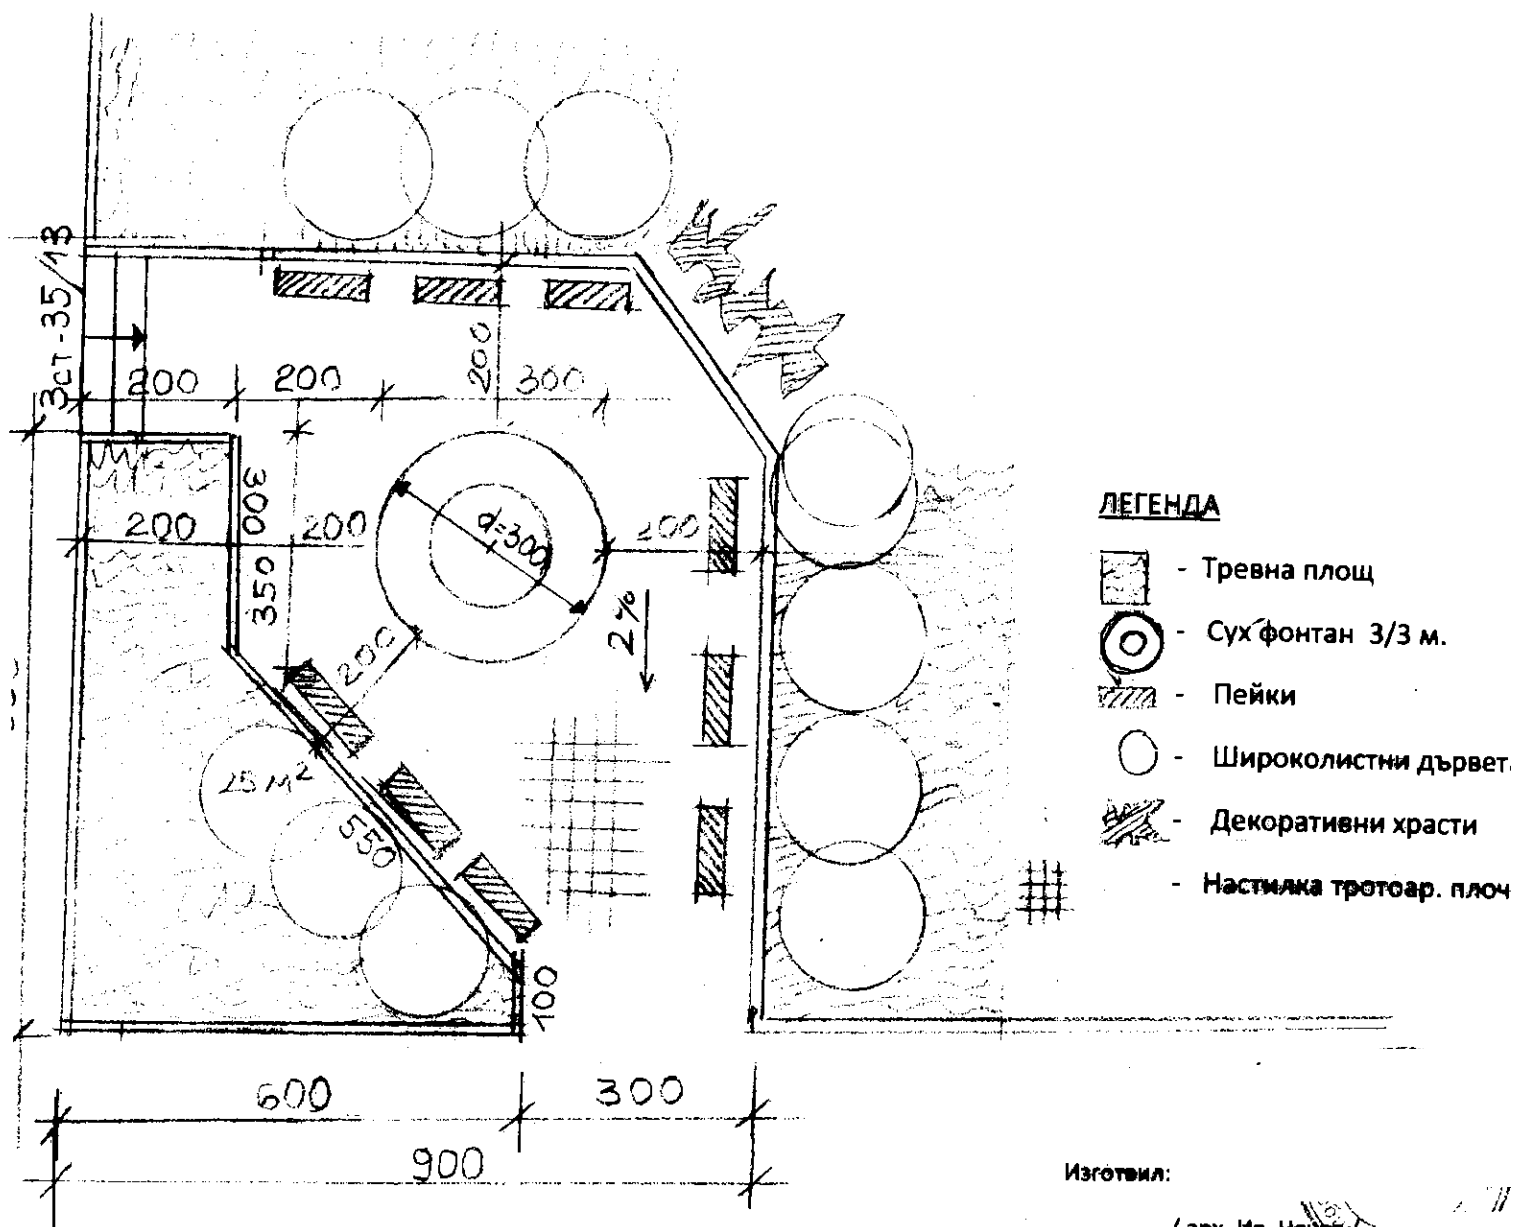

Изготвил:

/ арх. Ив. Нечев /