

До  
Общински съвет – Сопот

Разрешеният за издаване и  
изготвяне на становище от  
ПК „ЗТ“ 31.05.2022г.

Община Сопот
Общинска администрация
Изходящ № С-2711
Дата: 31.05.2022г.

ДОКЛАДНА ЗАПИСКА

ОБЩИНСКИ СЪВЕТ - СОПОТ

от  
Деян Дойнов  
Кмет на Община Сопот

входящ № ДЗ-274  
дата: 31.05.2022г.

1. **Относно:** Одобряване на изготвен Подробен устройствен план – парцеларен план за елементите на техническата инфраструктура извън границите на урбанизираните територии за обект: „Кабелно хранване на табло електромерно за обект: „Хотелски комплекс – къща за гости“ в ПИ 68080.173.34, м. „Над техникума“, гр.Сопот, област Пловдив“

**Фактическо основание/мотиви:**

С Решение № 247, взето с протокол № 41/ 22.02.2022 г. на Общински съвет- Сопот е допуснато изработване на Подробен устройствен план /ПУП/ - парцеларен план /ПП/ за елементите на техническата инфраструктура извън границите на урбанизираните територии за обект: „Кабелно хранване на табло електромерно за „Хотелски комплекс – къща за гости“ в ПИ 68080.173.34, м. „Над техникума“, гр.Сопот, област Пловдив“.

Със заявление вх.№ С-1688/11.04.2022 г. възложителят е внесъл в Община Сопот за процедуране и одобряване проект за ПУП-ПП.

На основание чл. 128, ал. 1, изречение 2 от Закон за устройство на територията /ЗУТ/ проектът е съобщен на заинтересуваните лица с обява, публикувана в Държавен вестник бр. 31/19.04.2022 г. Съобщение за горното е поставено на информационното табло и публикувано на интернет страницата на общината. В законоустановения срок не са постъпили възражения и предложения по проекта, видно от Акт за постъпили /непостъпили/ възражения от 20.05.2022 г.

Проектът е разгледан на заседание на Общински експертен съвет по устройство на територията (ОЕСУТ), проведено на 19.04.2022 г. С Решение, от протокол № IV, по т. 7 на ОЕСУТ, проектът е приет без забележки.

В тази връзка и с цел реализиране на инвестиционно предложение, внасям за разглеждане и одобряване изготвения ПУП – ПП за елементите на техническата инфраструктура извън границите на урбанизираните територии за обект: „Кабелно хранване на табло електромерно за „Хотелски комплекс – къща за гости“ в ПИ 68080.173.34, м. „Над техникума“, гр.Сопот, област Пловдив“.

**Правно основание:** На основание чл.21, ал.2, в изпълнение на правомощията по чл.21, ал.1, т.11 от Закона за местното самоуправление и местната администрация (ЗМСМА), чл. 129, ал. 1 от ЗУТ, във връзка с член чл. 110, ал. 1, т. 5 от ЗУТ .

**УВАЖАЕМА ГОСПОЖО ПРЕДСЕДАТЕЛ,  
УВАЖАЕМИ ОБЩИНСКИ СЪВЕТНИЦИ,**

Във връзка с горе изложеното, предлагам Общински съвет – Сопот да вземе следното

Проект

**РЕШЕНИЕ:**

Общински съвет – Сопот одобрява проект за подробен устройствен план – парцеларен план /ПУП-ПП/ за елементите на техническата инфраструктура извън границите на урбанизираните територии за обект: „Кабелно хранване на табло електромерно за

„Хотелски комплекс – къща за гости“ в ПИ 68080.173.34, м. „Над техникума“, гр.Сопот, област Пловдив“. Трасето на кабелната линия е с дължина от 255 м., започва от КРШ 1 пред ПИ 68080.501.5041 и преминава през ПИ 68080.501.9005 – второстепенна улица, публична общинска собственост и ПИ 68080.175.261 – местен път, публична общинска собственост, землище гр. Сопот, до ново електромерно табло пред ПИ 68080.173.34.

Настоящото решение може да бъде обжалвано по реда на АПК чрез община Сопот пред административен съд – Пловдив в 30/ дневен срок от обнародването му в държавен вестник.

**ПРИЛОЖЕНИЯ:**

1. ПУП-ПП - чертеж

**ДРУГИ ПРИЛОЖЕНИЯ:**

1. Копие на акт за постъпили /не постъпили/ възражения
2. Препис-извлечение от протокол № IV /19.04.2021 г. на ОЕСУТ
3. Копие на Заявление № С-1688/11.04.2022 год.

**ВНОСИТЕЛ:**



**ДЕЯН ДОЙНОВ**

Кмет на Община Сопот

ИЛИ КЪМ Е

**Съгласували:**


инж.Николай Новаков  
Зам.Кмет на Община Сопот



Пенка Маринова  
Адвокат

**Изготвил:**

арх. Христина Стефанова /  
Главен архитект

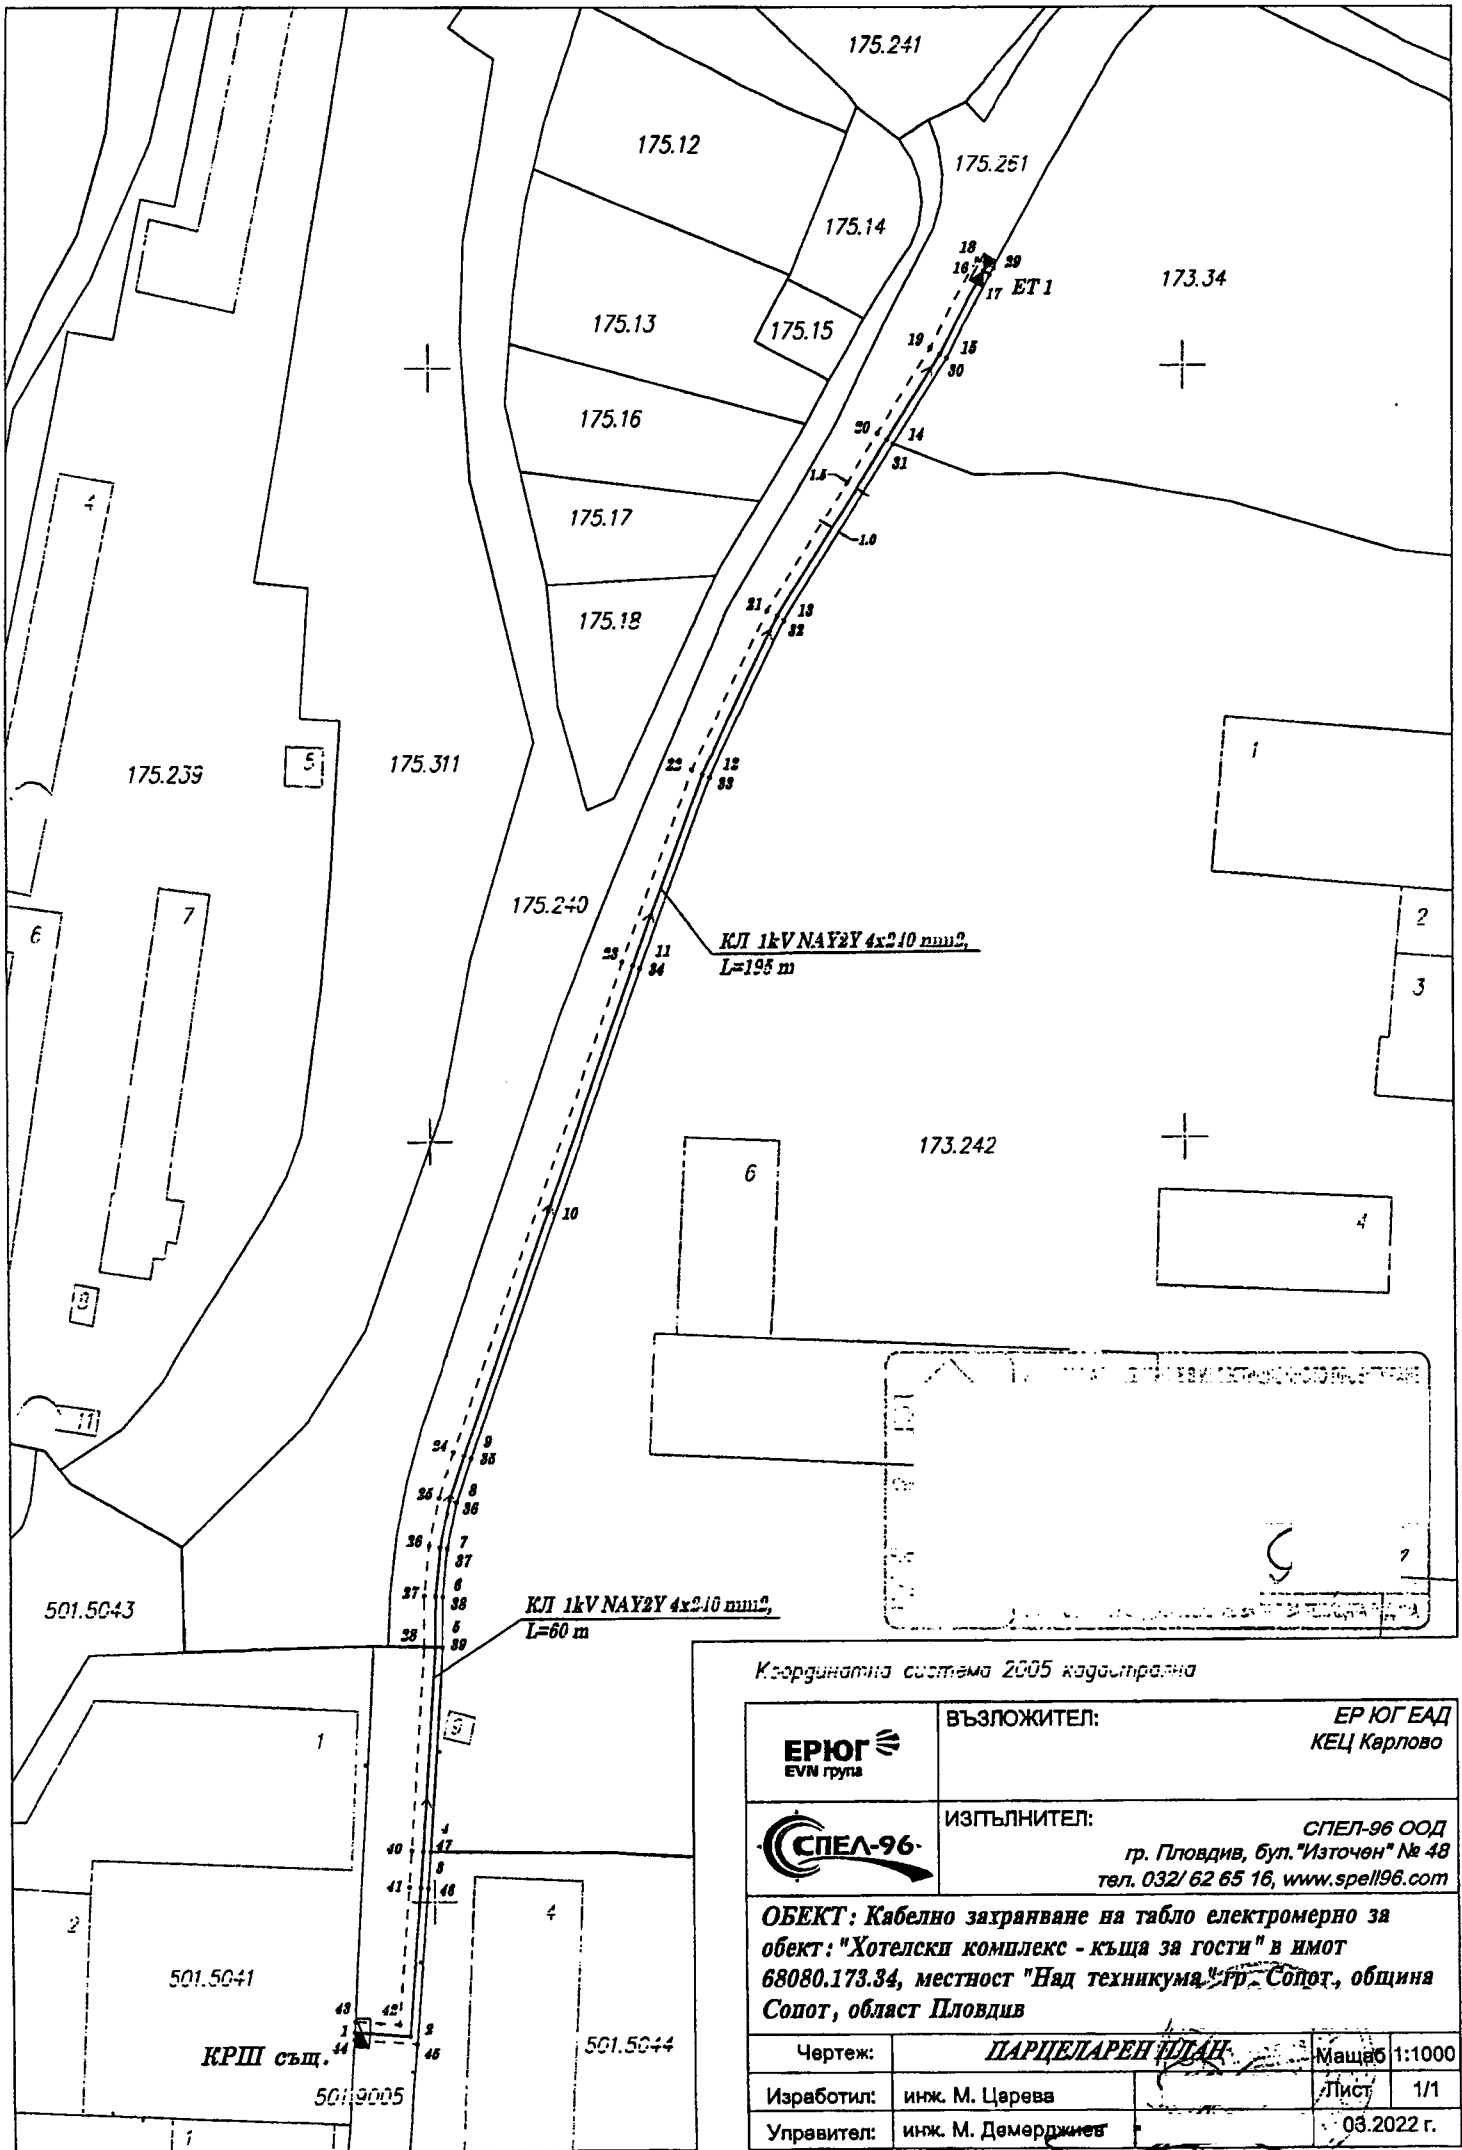

Координатна система 2005 кадастрална

 EPIUG EVN група	ВЪЗПОЖИТЕЛ:	ЕР ЮГ ЕАД КЕЦ Карлово
	 SPELL-96	ИЗПЪЛНИТЕЛ:

**ОБЕКТ:** Кабелно захранване на табло електромерно за обект: "Хотелски комплекс - къща за гости" в имот 68080.173.34, местност "Над техникума", гр. Сопот, община Сопот, област Пловдив

Чертеш:	ПАРЦЕЛАРЕН ПЛАН		Мащаб:	1:1000
Изработил:	инж. М. Царева		Лист:	1/1
Управител:	инж. М. Демерджиев			03.2022 г.