

Разпределям за медане и изготвяне  
на становище от ПК „УТ“  
31.05.2022

До  
Общински съвет - Сопот  
Община Сопот  
Общинска администрация  
Изходящ № С-2712  
Дата: 31.05.2022 г.

ДОКЛАДНА ЗАПИСКА

от  
Деян Дойнов

Кмет на Община Сопот

ОБЩНСКИ СЪВЕТ - СОПОТ  
входящ № ДЗ-275  
дата: 31.05.2022 г.

1. **Относно:** Одобряване на изготвен Подробен устройствен план – парцеларен план за елементите на техническата инфраструктура извън границите на урбанизираните територии за обект: Кабелна линия 20kV от СРС 76/30 до РУ 20kV на БКТП „Нов“ за обект „Административна сграда“ в имот 68080.172.434, м. „Арменица“, гр.Сопот, област Пловдив“

**Фактическо основание/мотиви:**

С Решение № 248, взето с протокол № 41/ 22.02.2022 г. на Общински съвет-Сопот е допуснато изработване на Подробен устройствен план /ПУП/ - парцеларен план /ПП/ за елементите на техническата инфраструктура извън границите на урбанизираните територии за обект: Кабелна линия 20kV от СРС 76/30 до РУ 20kV на БКТП „Нов“ за обект „Административна сграда“ в имот 68080.172.434, м. „Арменица“, гр.Сопот, област Пловдив“.

Със заявление вх.№ С-1687/11.04.2022 г. възложителят е внесъл в Община Сопот за процедиране и одобряване проект за ПУП-ПП.

На основание чл. 128, ал. 1, изречение 2 от Закон за устройство на територията /ЗУТ/ проектът е съобщен на заинтересуваните лица с обява, публикувана в Държавен вестник бр. 31/19.04.2022 г. Съобщение за горното е поставено на информационното табло и публикувано на интернет страницата на общината. В законоустановения срок не са постъпили възражения и предложения по проекта, видно от Акт за постъпили /непостъпили/ възражения от 20.05.2022 г.

Проектът е разгледан на заседание на Общински експертен съвет по устройство на територията (ОЕСУТ), проведено на 19.04.2022 г. С Решение, от протокол № IV, по т. 6 на ОЕСУТ, проектът е приет без забележки.

В тази връзка и с цел реализиране на инвестиционно предложение, внасям за разглеждане и одобряване изготвения ПУП – ПП за елементите на техническата инфраструктура извън границите на урбанизираните територии за обект: Кабелна линия 20kV от СРС 76/30 до РУ 20kV на БКТП „Нов“ за обект „Административна сграда“ в имот 68080.172.434, м. „Арменица“, гр.Сопот, област Пловдив“

**Правно основание:** На основание чл.21, ал.2, в изпълнение на правомощията по чл.21, ал.1, т.11 от Закона за местното самоуправление и местната администрация (ЗМСМА), чл. 129, ал. 1 от ЗУТ, във връзка с член чл. 110, ал. 1, т. 5 от ЗУТ .

**УВАЖАЕМА ГОСПОЖО ПРЕДСЕДАТЕЛ,  
УВАЖАЕМИ ОБЩНСКИ СЪВЕТНИЦИ,**

Във връзка с горе изложеното, предлагам Общински съвет – Сопот да вземе следното

Проект

**РЕШЕНИЕ:**

Общински съвет – Сопот одобрява проект за подробен устройствен план – парцеларен

план /ПУП-ПП/ за елементите на техническата инфраструктура извън границите на урбанизираните територии за обект: Кабелна линия 20kV от СРС 76/30 до РУ 20kV на БКТП „Нов“ за обект „Административна сграда“ в имот 68080.172.434, м. „Арменица“, гр.Сопот, област Пловдив“. Трасето на електропровода е с дължина 290 м., започва от СРС 76/30 на ВЛ 20 kV „Метоха“ и преминава през ПИ 68080.399.535- пасище, публична общинска собственост и 68080.399.544 – местен път, публична общинска собственост, до нов БКТП сектор „ЕР - ЮГ“, землище гр.Сопот и достига до поземлен имот с КИ 68080.172.434.

Настоящото решение може да бъде обжалвано по реда на АПК чрез община Сопот пред административен съд – Пловдив в 30/ дневен срок от обнародването му в държавен вестник.

**ПРИЛОЖЕНИЯ:**

1. ПУП-ПП - чертеж

**ДРУГИ ПРИЛОЖЕНИЯ:**

1. Копие на акт за постъпили /не постъпили/ възражения
2. Препис-извлечение от протокол № IV /19.04.2021 г. на ОЕСУТ
3. Копие на Заявление № С-1687/11.04.2022 год.

**ВНОСИТЕЛ:**



**ДЕЯН ДОЙНОВ**  
Кмет на Община Сопот

11.04.2022

**Съгласували:**

инж.Николай Новаков  
Зам.Кмет на Община Сопот




Пенка Маринова  
Адвокат



**Изготвил:**

арх. Христина Стефанова  
Главен архитект

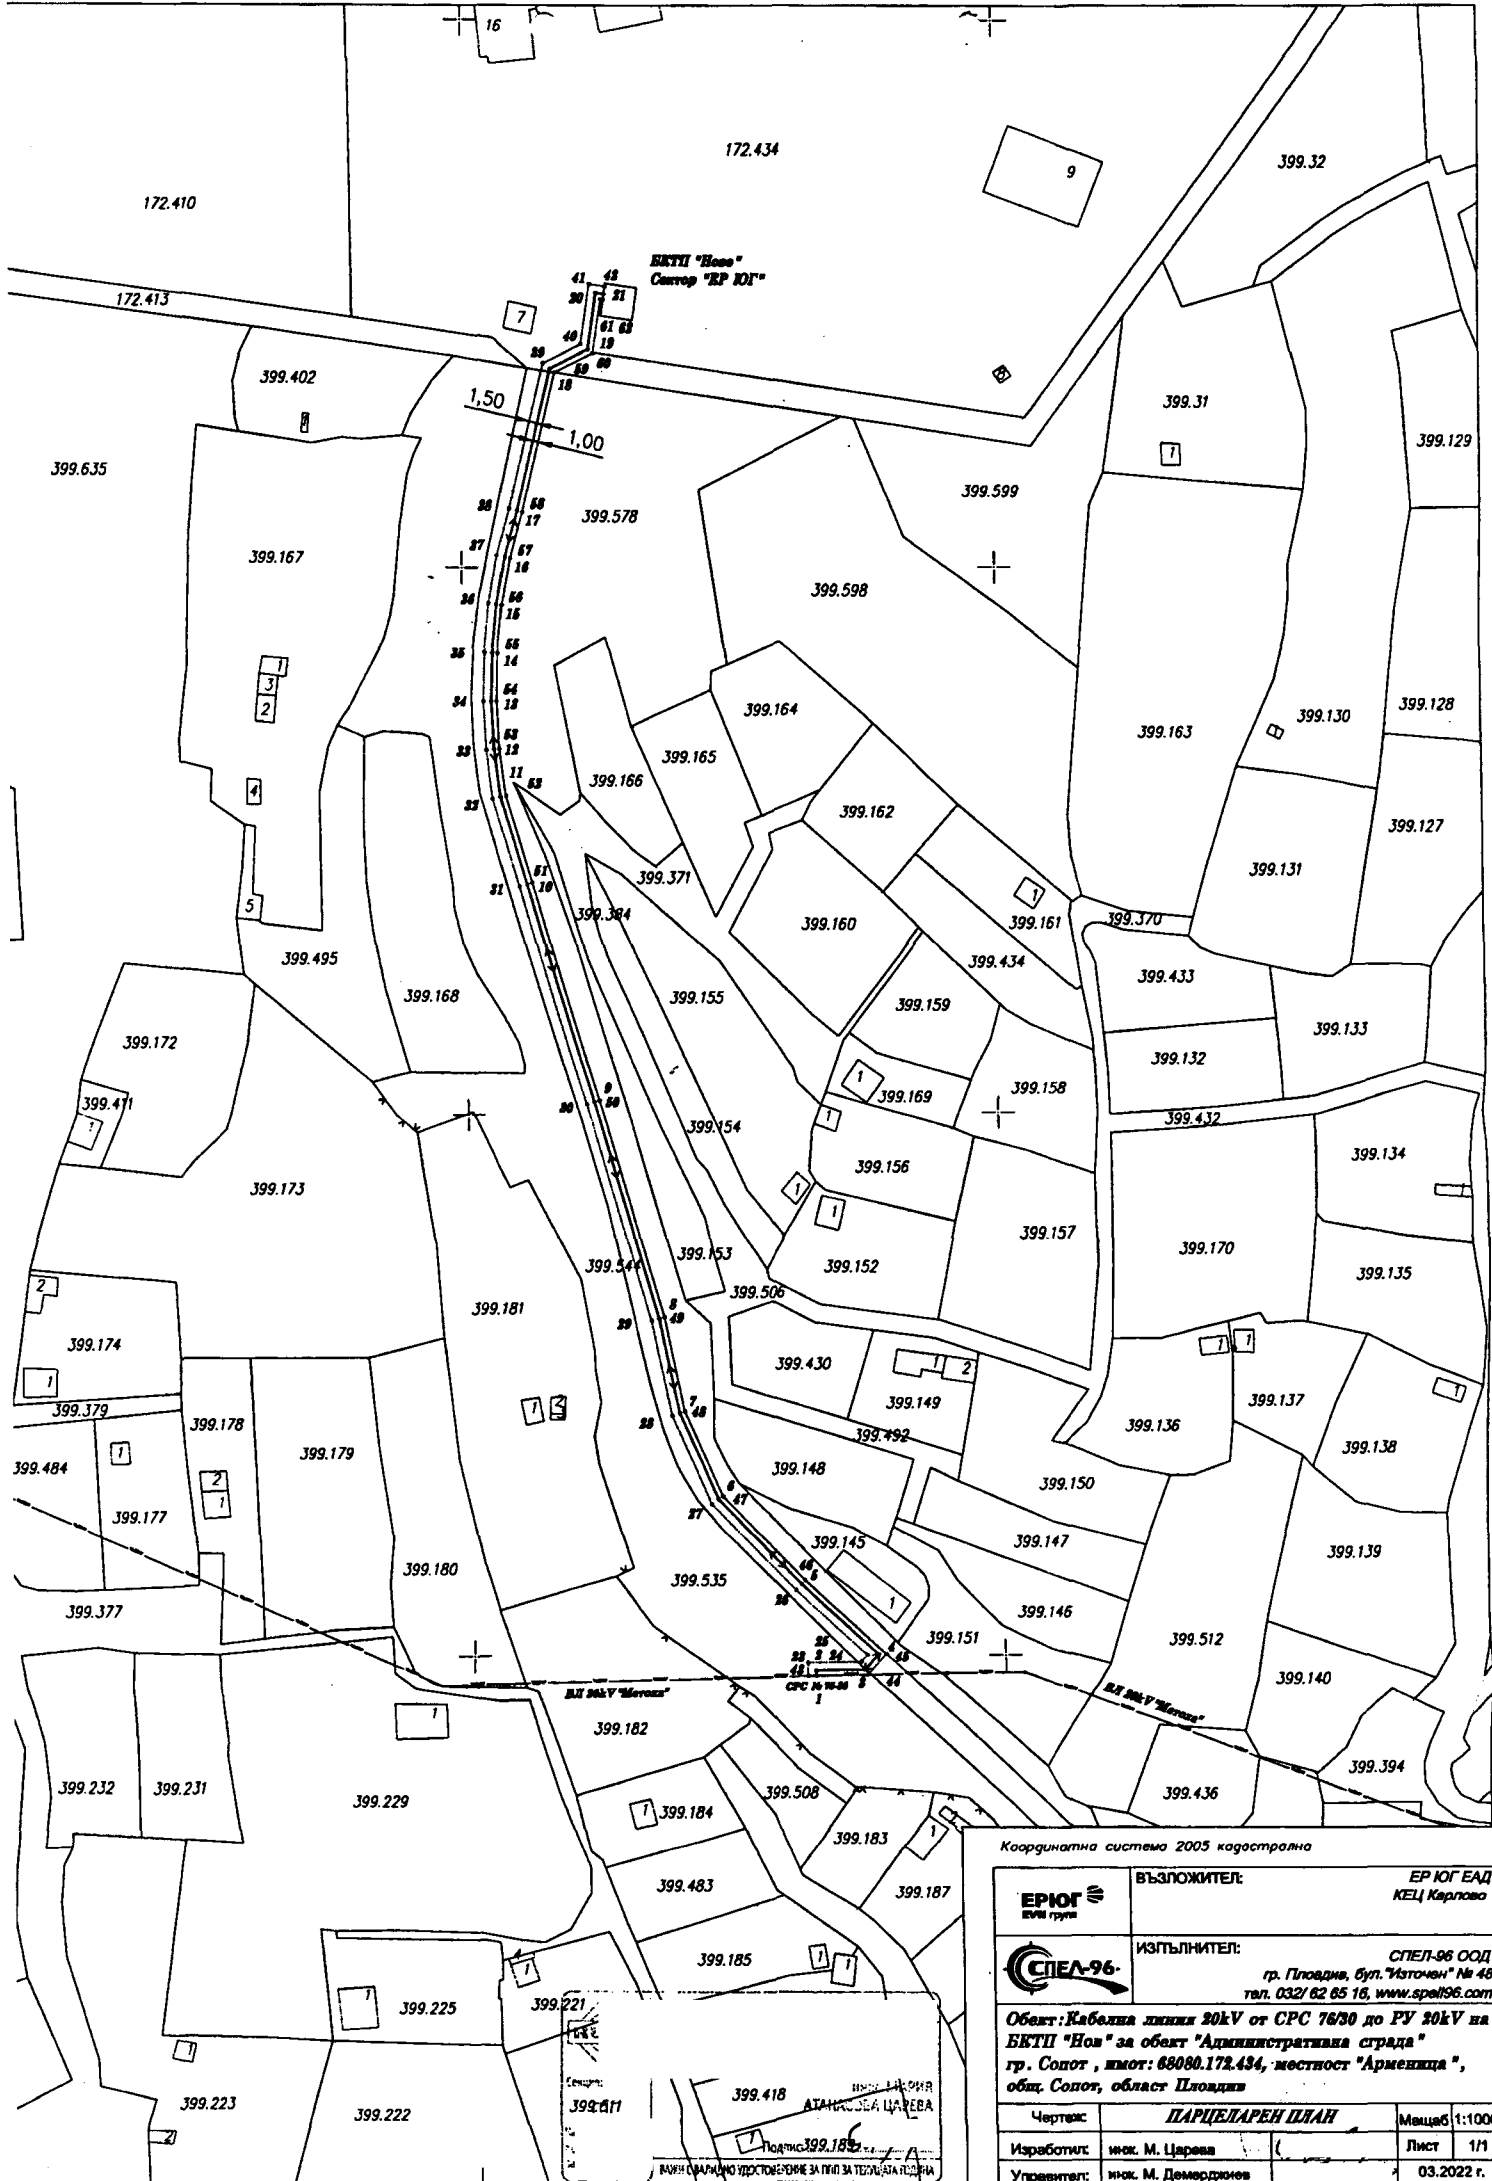

Координатна система 2005 кадастрална

 <b>ЕРИУ</b> ЕРИУ група	<b>ВЪЗЛОЖИТЕЛ:</b> ЕР ЮГ ЕАД КЕЦ Карлово
	<b>ИЗПЪЛНИТЕЛ:</b>  СПЕЛ-96 ООД гр. Пловдив, бул. "Изтокен" № 48 тел. 032/ 62 65 16, www.speil96.com
<b>Обект:</b> Кабелна линия 20kV от СРС 76/30 до РУ 20kV на БВТН "Нова" за обект "Административна сграда" гр. Сопот, ямот: 68080.172.434, местност "Арменци", общ. Сопот, област Пловдив	
<b>Чертеж:</b> ПАРЦЕЛАРЕН ПЛАН	Мщаб: 1:1000
<b>Изработил:</b> инж. М. Царева	Лист: 1/1
<b>Управител:</b> инж. М. Деметриев	03.2022 г.

Сметка: 399.411  
 399.418  
 399.189  
 М. Царева  
 АТАНАСОВА ЦАРЕВА  
 18.02.2022  
 ВЪНШНО УДОСТОВЕРЕНИЕ ЗА ПИП ЗА ТЕЛОУСЛОВИЯ