


# СХЕМА - ПРЕДЛОЖЕНИЕ

Приложение № 1 към Решение № 147, взето с поименно гласуване с протокол № 23 от заседание на ОбС – Сопот, проведено на 27.08.2013 г.

М 1:500

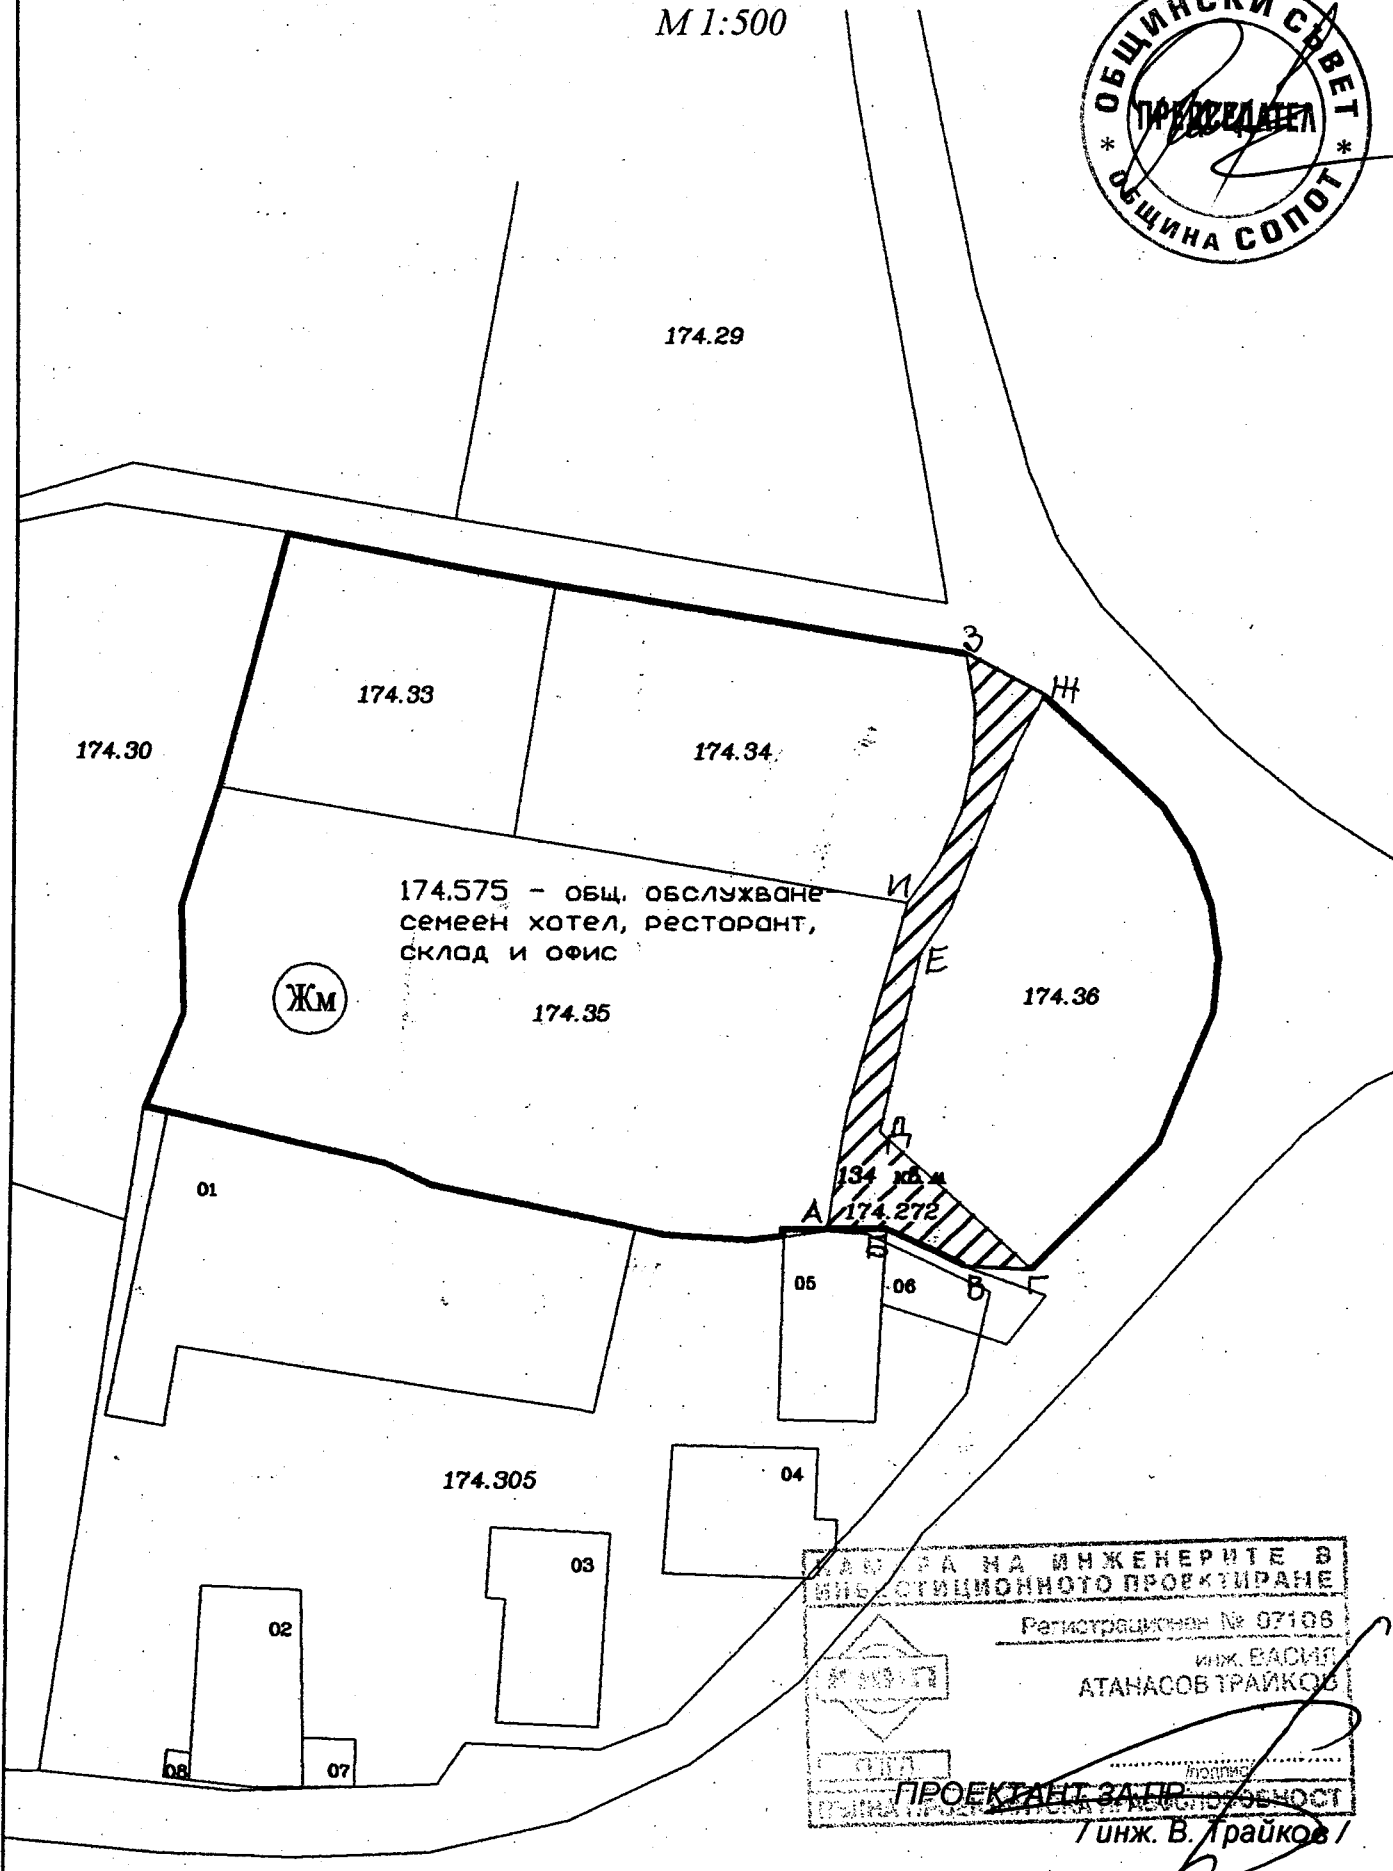

КАМПАНИА НА ИНЖЕНЕРИТЕ В  
ВНЕШНОСТИЦИОННОТО ПРОЕКТИРАНЕ  
Регистрационен № 07106  
инж. ВАСИЛ  
АТАНАСОВ ТРАЙКОВ  
ПРОЕКТАНТ ЗА ПР. ОБЩЕСТВЕНА  
ТРАНСПОРТНА ИНФРАСТРУКТУРА  
/ инж. В. Трайков /