


СХЕМА - ПРЕДЛОЖЕНИЕ

Приложение 1 към Решение № 137, взето с поименно гласуване с протокол № 21 от заседание на Общински съвет Сопот, проведено на 01.08.2013 г..

М 1:500

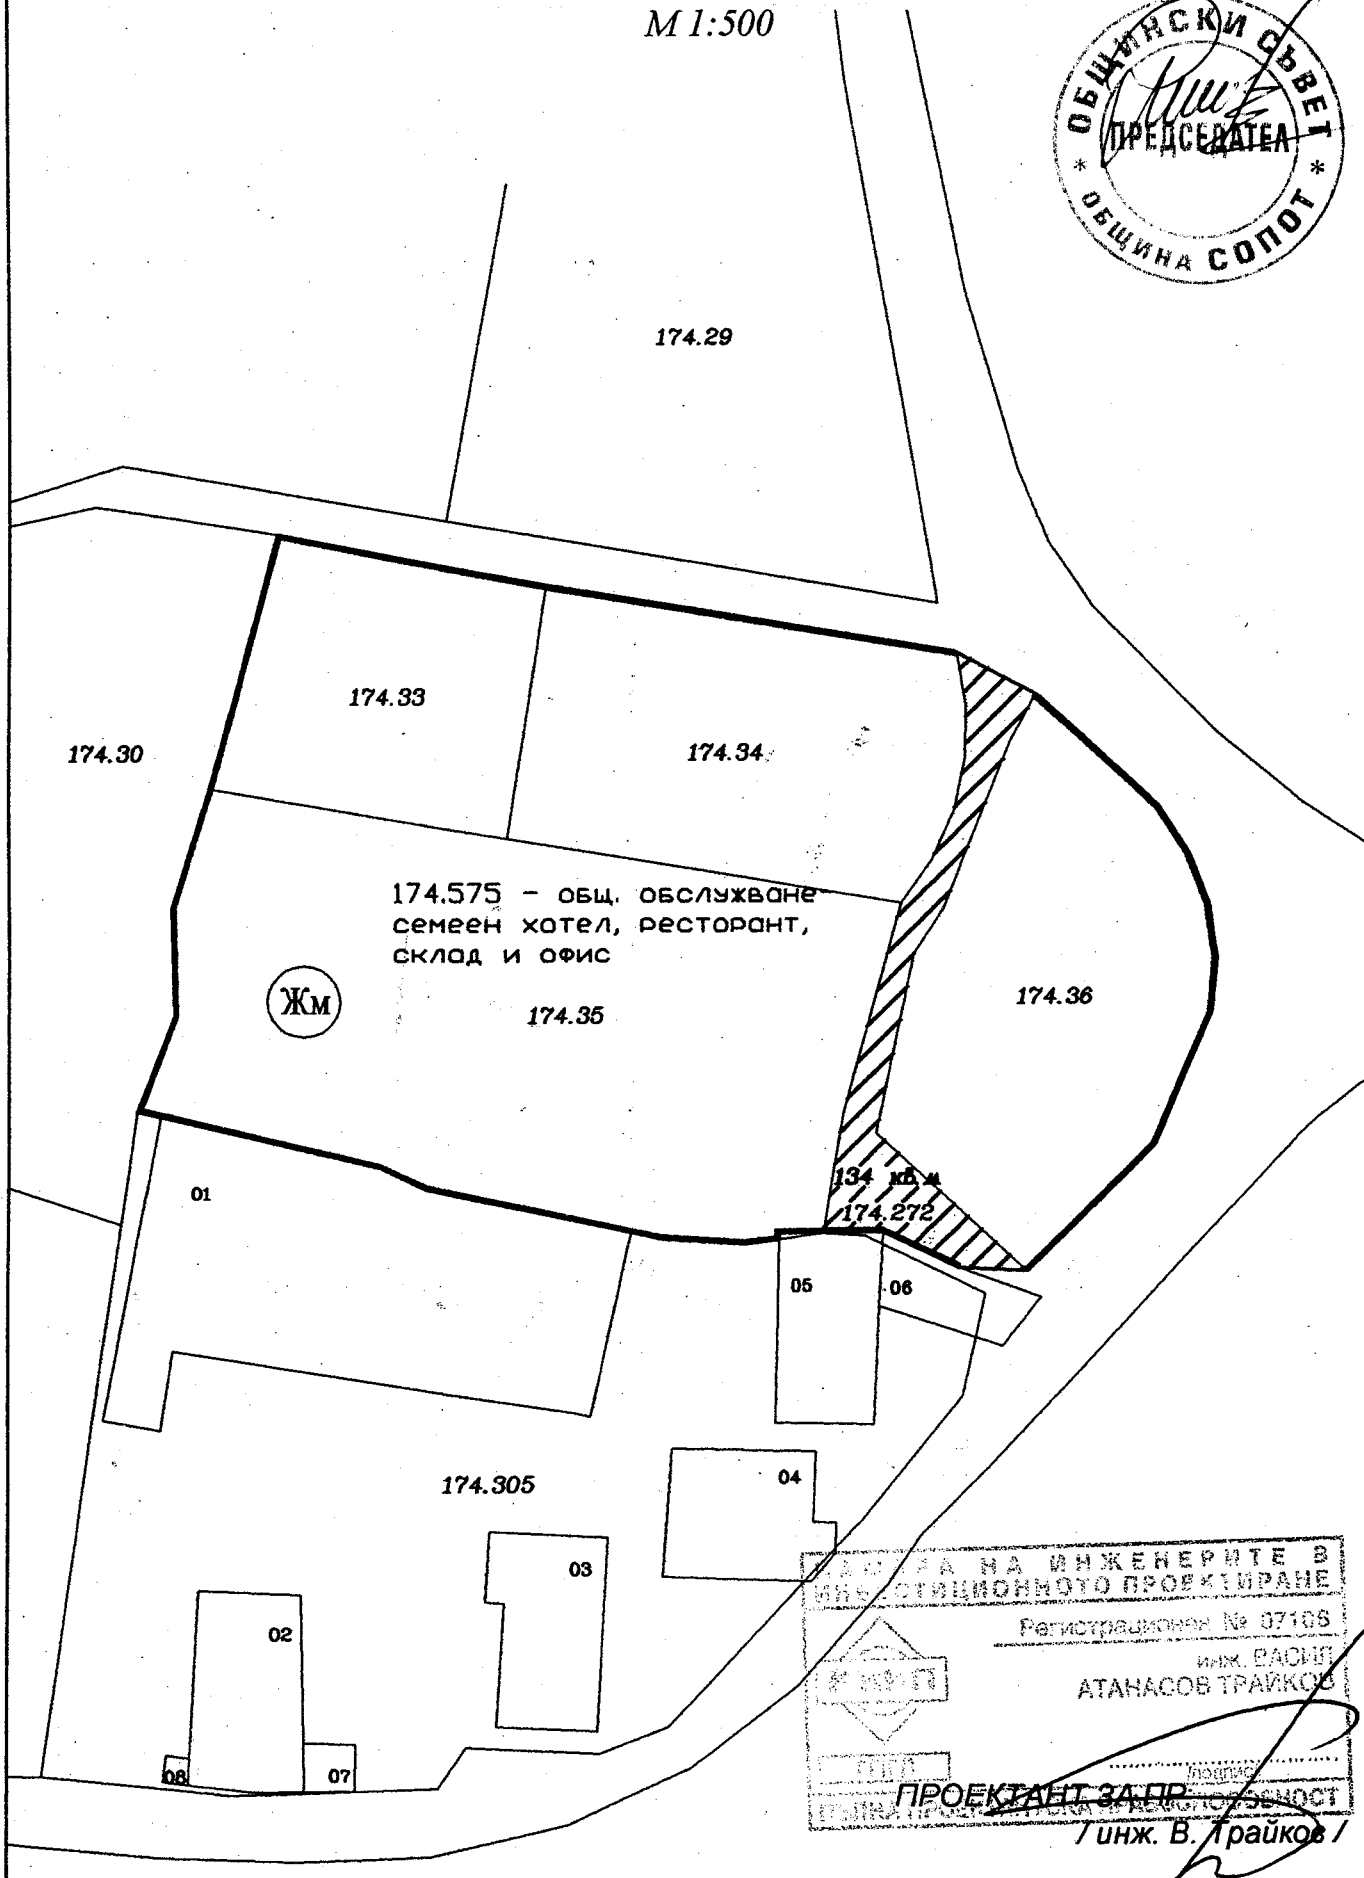

КАБИНЕТ НА ИНЖЕНЕРИТЕ В
ИНВЕСТИЦИОННОТО ПРОЕКТИРАНЕ
Регистрационен № 07108
ИНЖ. ВАСИЛ
АТАНАСОВ ТРАЙКОВ

ПРОЕКТАНТ ЗА ПР.
/ инж. В. Трайков /