


СКИЦА - ПРЕДЛОЖЕНИЕ

за изработване на ПУП-ПРЗ за ПИ 68080.50 3.1230 по КК на гр. Сопот
неразделна част от задание за изработка към заявление за ПУП

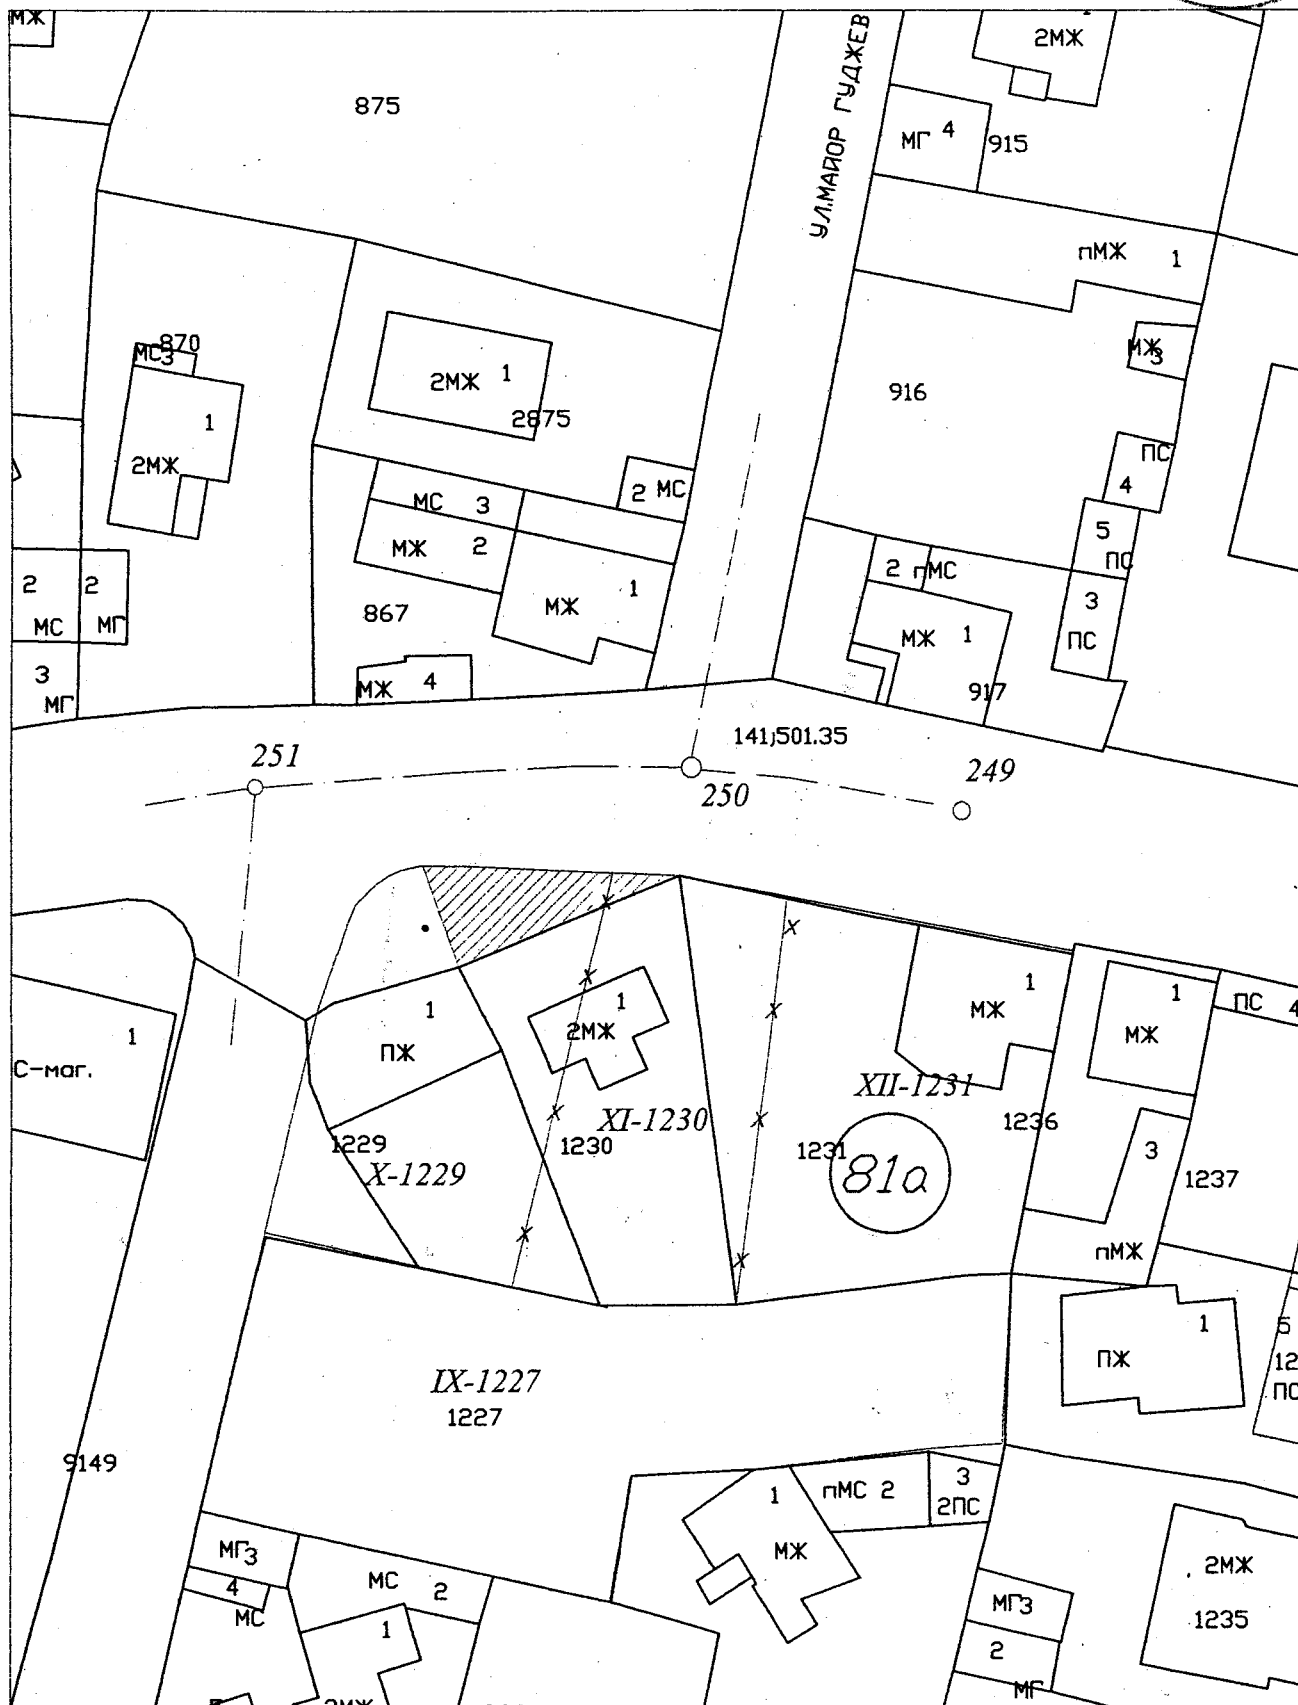

Дата :05.03.2013г.

М 1:500

Изготвил: