


СХЕМА

за елементите на техническата инфраструктура - електропровод
за ПИ 68080.122.1 по КК на гр.Сопот

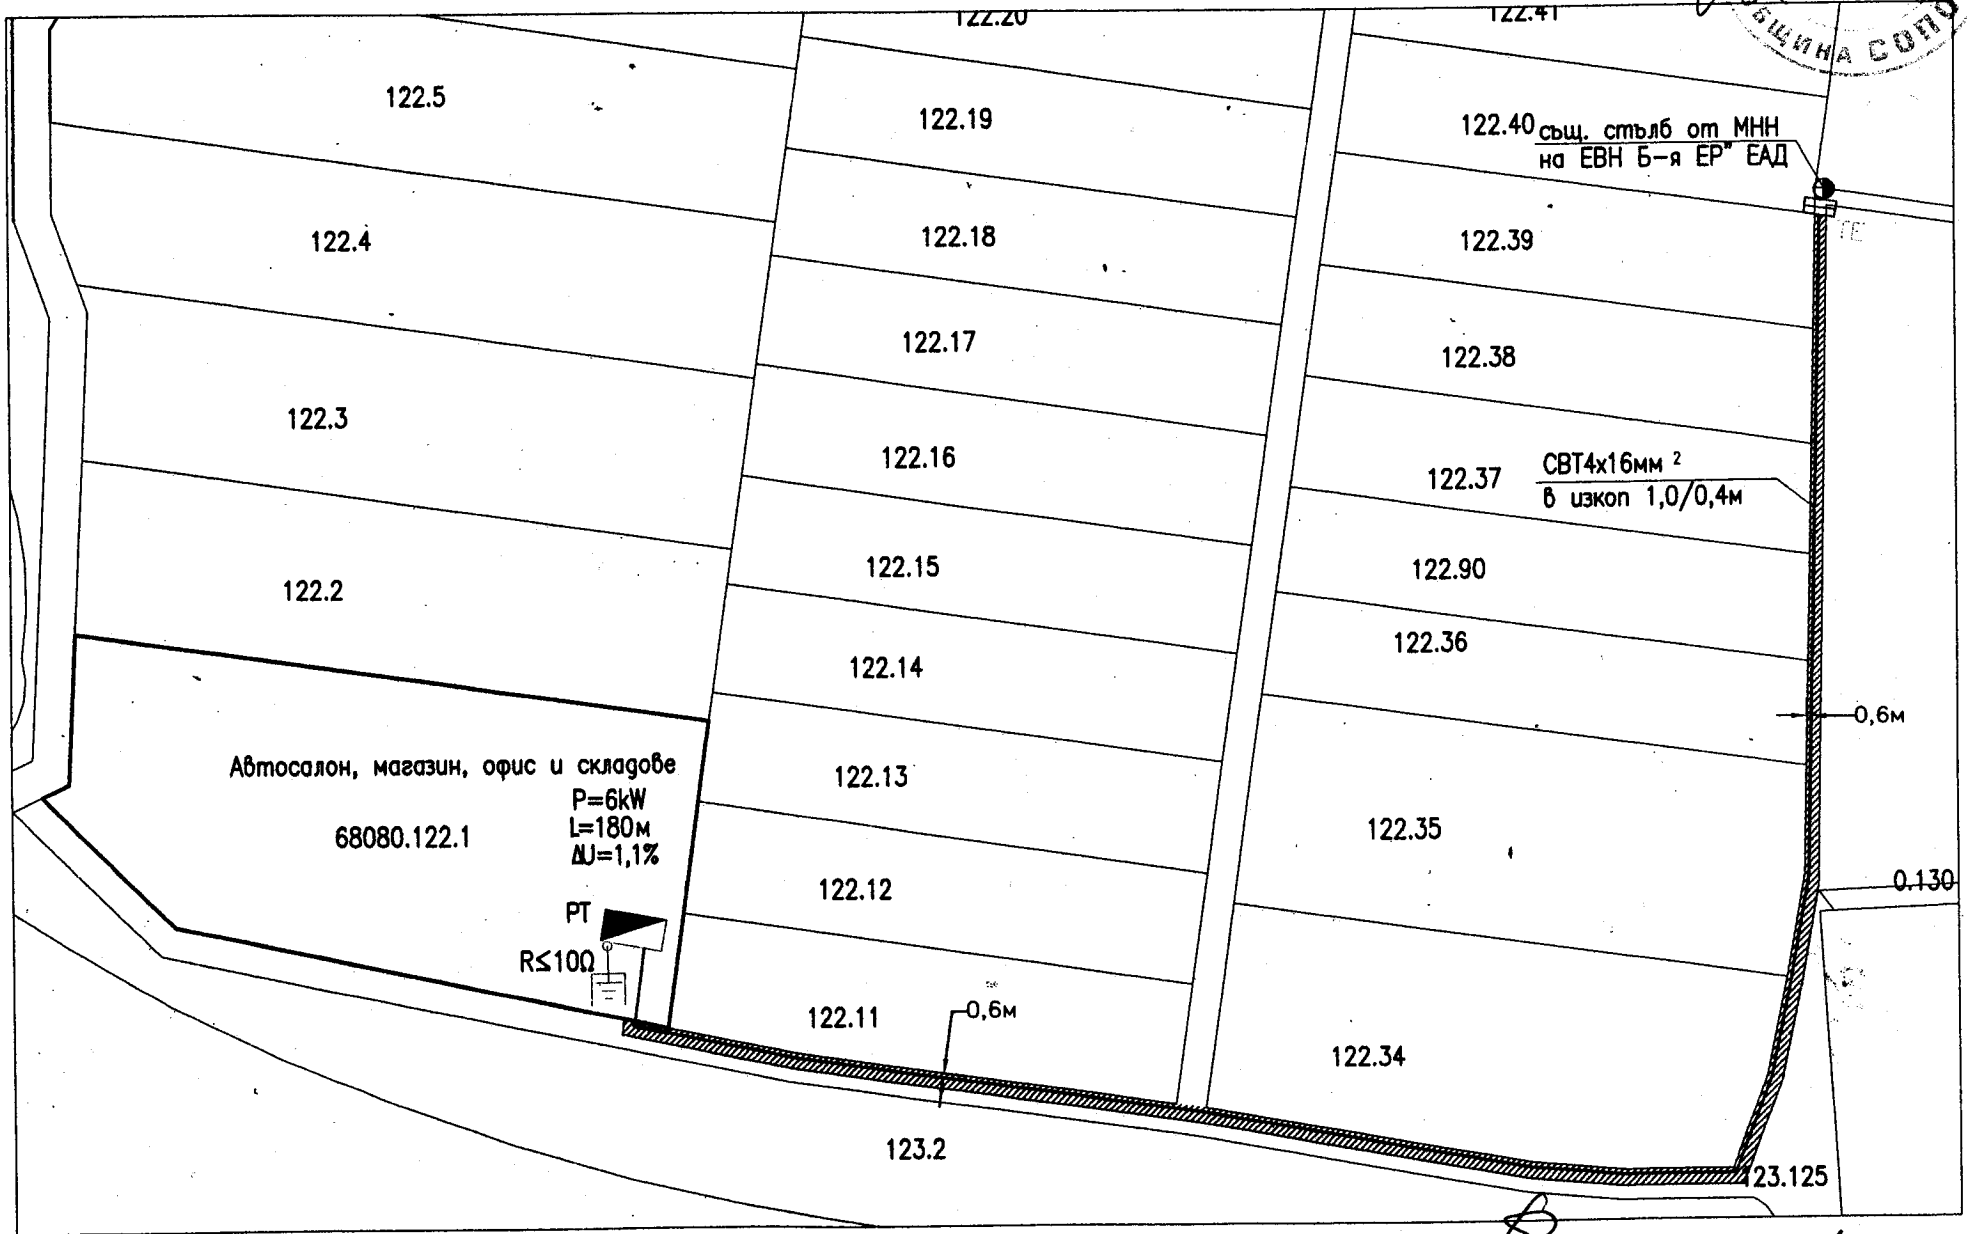

М 1:1000

Изготвил:

[Signature]
Т. ПЕТРОВ