


Скица - предложение
за проект на

ПУП-ПРЗ /промяна предназначението на земеделски земи/ за неурегулирани поземлени имоти с идентификатори 68080.27.47 и 68080.27.48 по КККР на гр. Сопот като се образуват два нови УПИ - УПИ 27.50-за тренировъчна и спортна конна база, отговарящ на ПИ с проектен идентификатор 68080.27.50, местност „Гара Сопот“ по КККР на гр. Сопот, обл. Пловдив и УПИ 27.51-за конюшня и административно-битова сграда, отговарящ на ПИ с проектен идентификатор 68080.27.51, местност „Гара Сопот“ по КККР на гр. Сопот, обл. Пловдив

М 1:1000

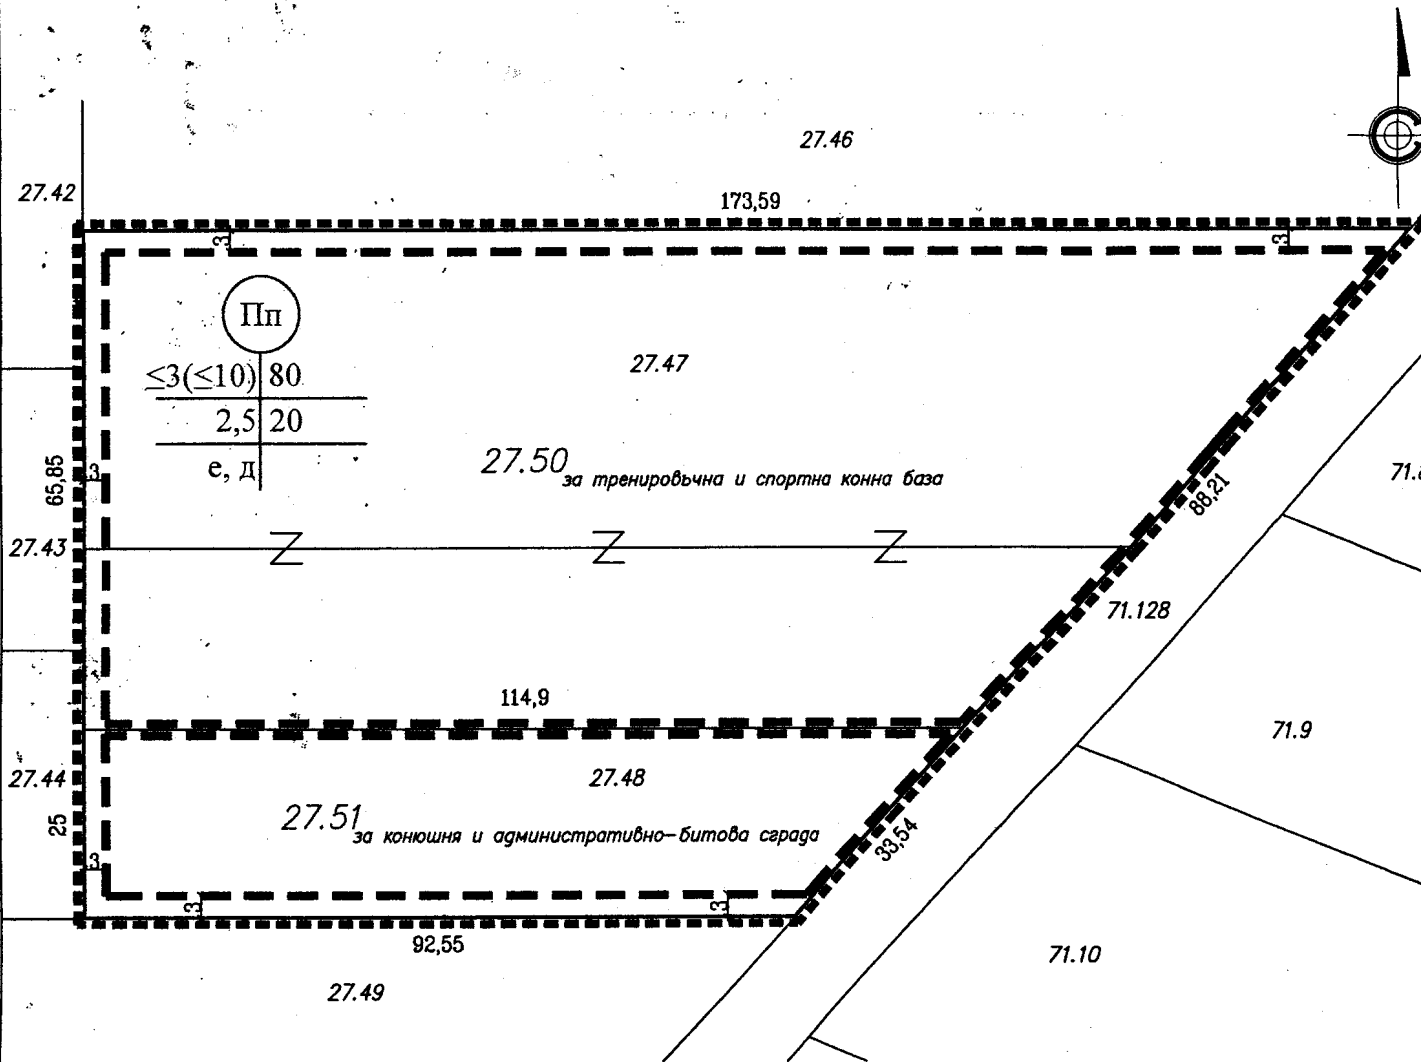

Легенда на цветовете:

- Улична регулационна линия
- Вътрешна регулационна линия
- Ограничителна линия на застрояване
- Строителна граница на отделни урегулирани поземлени имоти в извънселищна територия (обхват на разработката)

ОБЛАСТНА ПРОЕКТАНТСКА ПРАВОСПОСОБНОСТ	
	арх. БОРИСЛАВ С. ДАЧЕВ
	Рег. № 02763
	Дата: Подпис:

Изготвил:

/ арх. Б. Дачев /