Приложение 1
към Решение № 282, взето с поименно гласуване,
с протокол № 47 от заседание на ОбС – Сопот,
проведено на 26.03.2015 г.

ОБЩИНСКИ СЪВЕТ ОБЩИНА СОПОТ
ПРЕДСЕДАТЕЛ

з-ще Сопот, общ. Сопот
з-ще с. Анево, общ. Сопот
обл. Пловдив

СХЕМА
за елементите на техническата инфраструктура – електрически кабел
от ТП "Пайталка" намиращ се в ПИ 68080.171.177
по КК на гр. Сопот
до УПИ 00480.46.30
в з-ще на с. Анево, общ. Сопот, обл. Пловдив

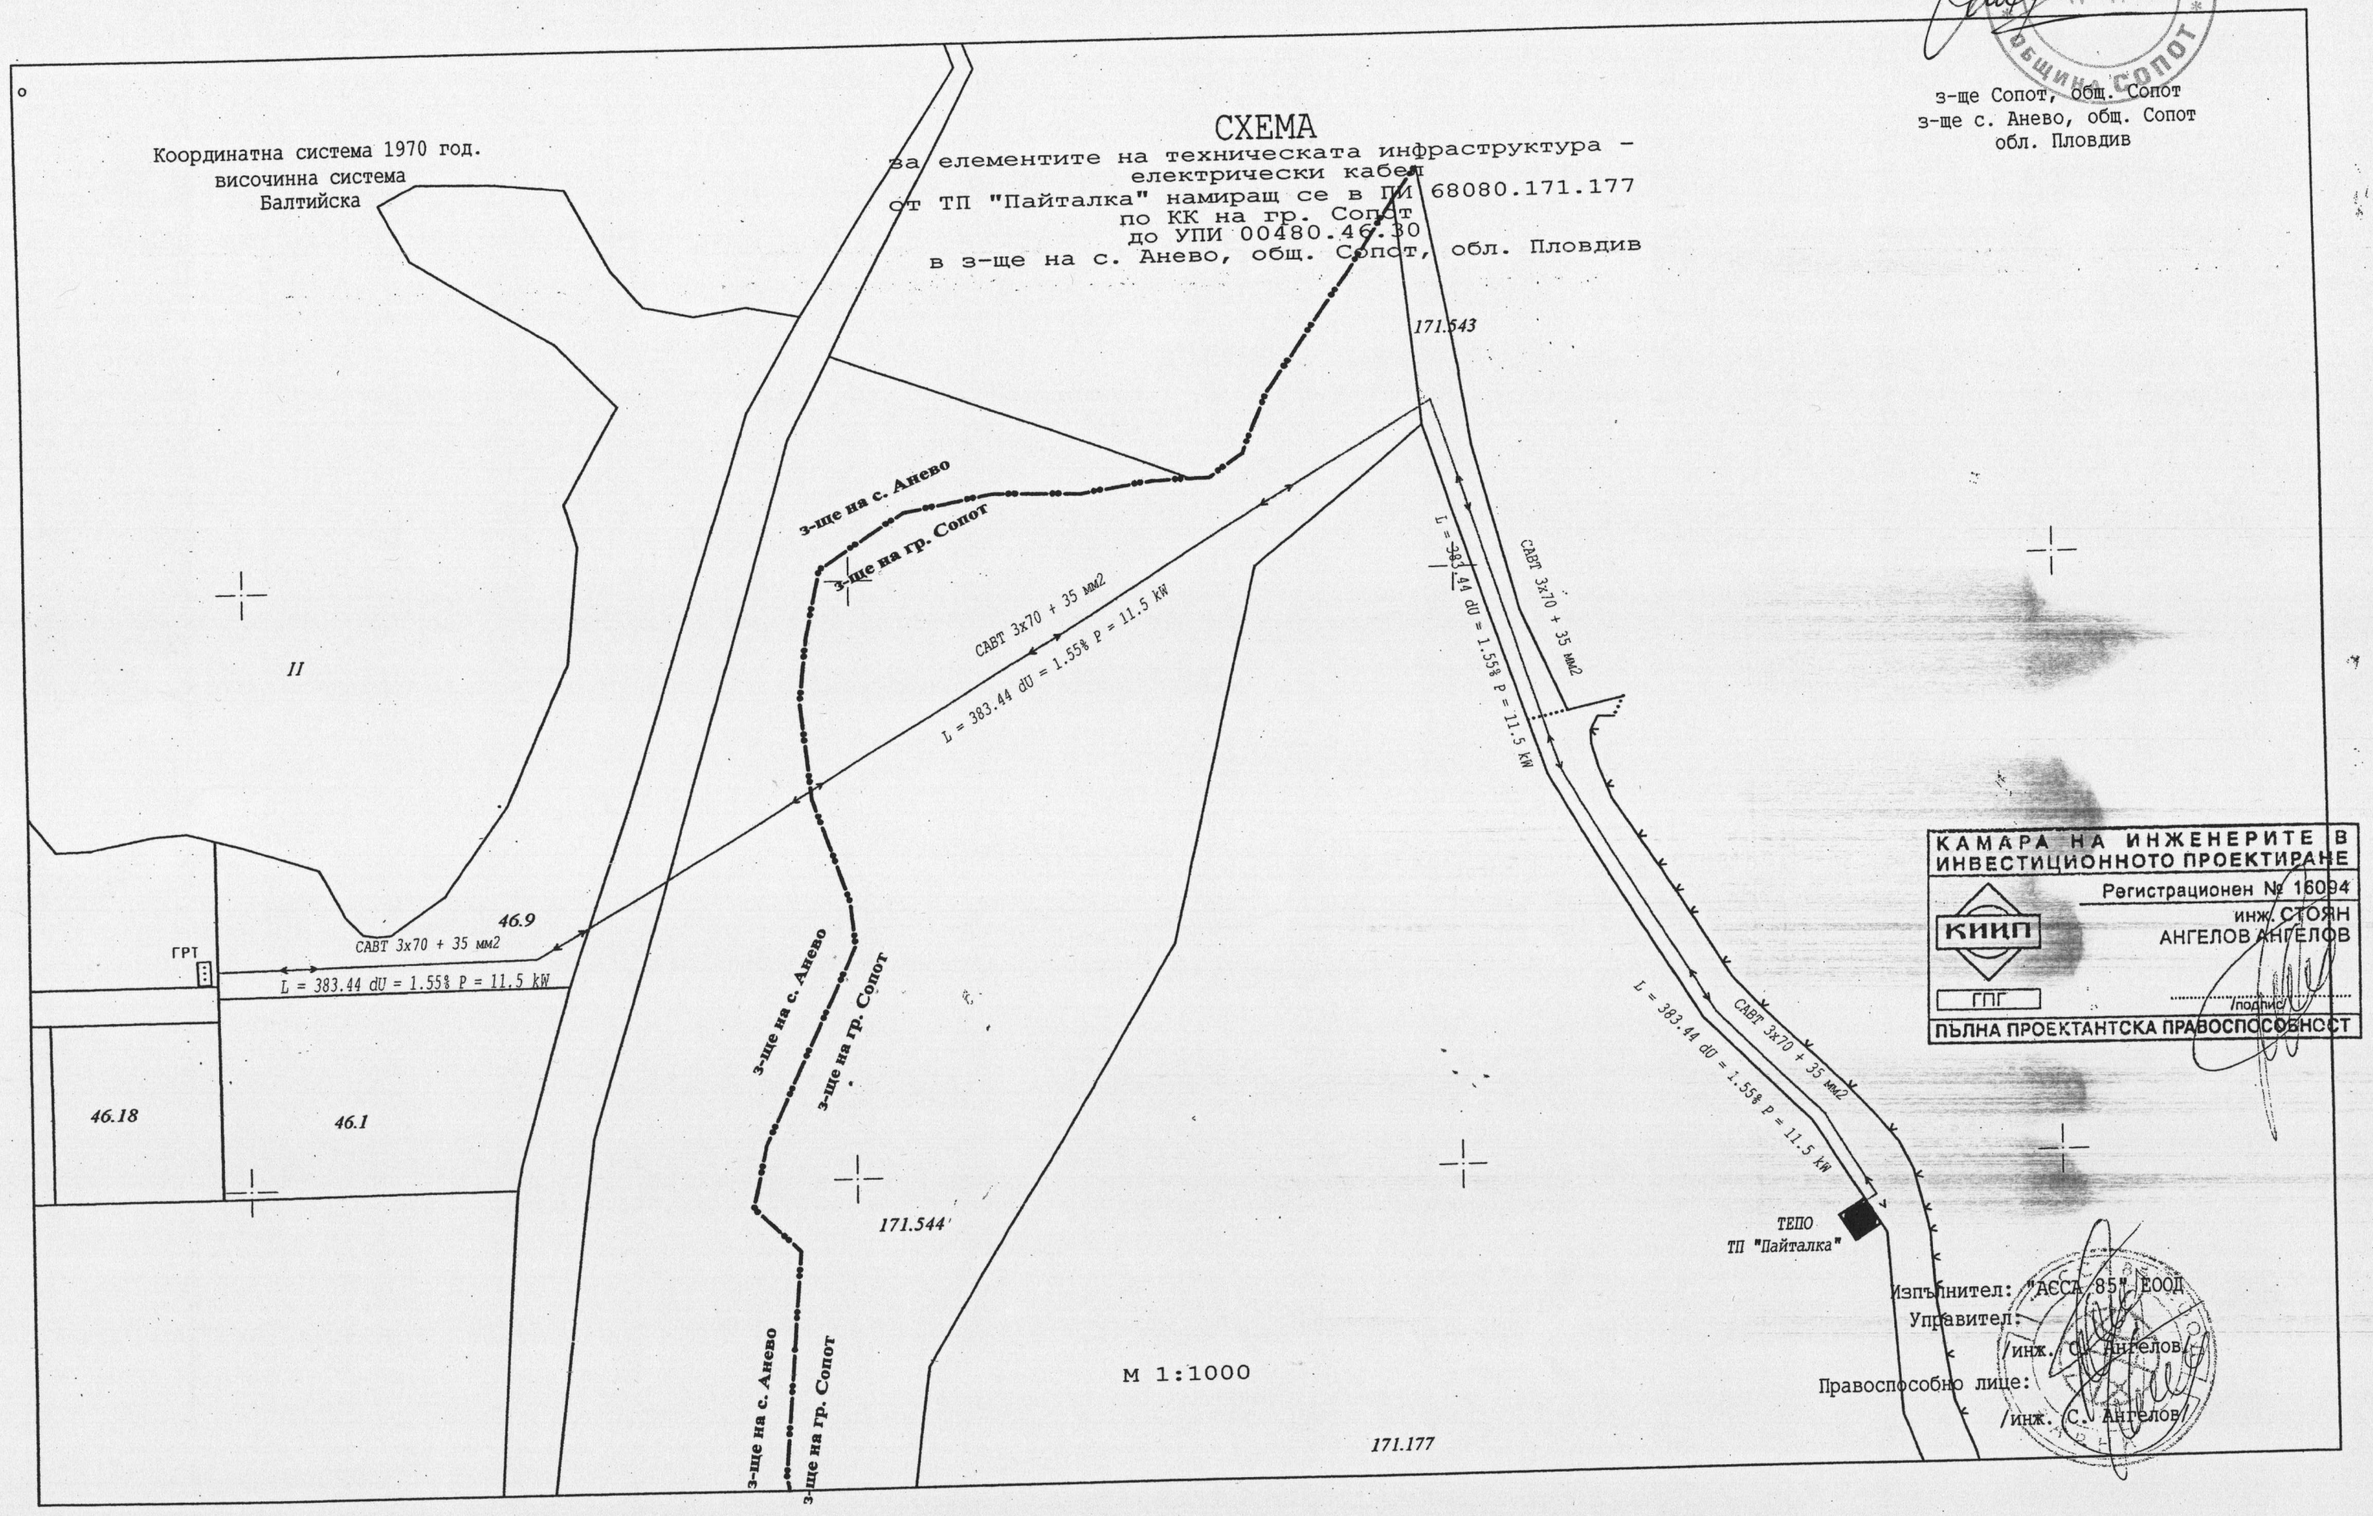

КАМАРА НА ИНЖЕНЕРИТЕ В ИНВЕСТИЦИОННОТО ПРОЕКТИРАНЕ
КИИП
Регистрационен № 16094
инж. СТОЯН АНГЕЛОВ АНГЕЛОВ
ГПГ
/подпис/
ПЪЛНА ПРОЕКТАНТСКА ПРАВОСПОСОБНОСТ

Изпълнител: "АЕСА 85" ЕООД
Управител:
/инж. С. Ангелов/
Правоспособно лице:
/инж. С. Ангелов/