

**ОБЕКТ:** ПУП-ПП „Подземна линия високо напрежение  
/20Kv/ част от трасето- „Метоха“ към  
трафопост „Пайталка“ в землището на  
гр. Сопот общ. Сопот

**ЧАСТ:** УСРОЙСТВЕНО ПЛАНИРАНЕ ЗА ЕЛЕМЕНТИТЕ НА  
ТЕХНИЧЕСКАТА ИНФРАСТРУКТУРА - ЕЛЕКРОПРОВОД

**ВЪЗЛОЖИТЕЛ:** „АГРО УАН“ЕООД

**Приложение 1**

към Решение № 289, взето с поименно гласуване с протокол № 48  
от редовно заседание на Общински съвет Сопот, проведено на  
27.05.2015 г.



**ПУП - ПП**

Проектант: 

## ОБЯСНИТЕЛНА ЗАПИСКА

към

Подробен устройствен план - Парцеларен план за  
**„Подземна линия високо напрежение /20Kv/ част от трасето- „Метоха“  
към трафопост „Пайталка“ в землището на гр.Сопот**

Настоящия проектът е разработен по възлагане от „АГРО  
УАН“ЕООД

На 16 август 2014 е извършено предварително геодезическо  
заснемане на проектно трасе съгласно проект на ел.трасе „Подземна  
линия високо напрежение /20Kv/ част от трасето- „Метоха“ към трафопост  
„Пайталка“ в землището на гр.Сопот.

Проектът за трасе на електропровод 20kv- предвижда да бъде  
изградено в общински пътища с параметри определени в техническия  
проект със сервитут в рамките на зазрихованата площ в червено. За  
изпълнението на същото няма друга техническа възможност. Дължината  
на трасето е 345м.

Парцеларният план отразява засегнатите имоти през който минава  
трасето за което са приложени списъци и баланси съгласно наредба №8 на  
МРРБ.

Представени са координатен регистър на чупките на остта на  
трасето на подземна линия високо напрежение . Регистърът е в  
координатна система 1970г.

Парцеларният план е изчертан на хартия мащаб 1:1000.

Януари 2015г.


.....  
(инж. П.Петков)

**ПУП-ПАРЦЕЛАРЕН ПЛАН ПРЕКАРВАНЕ НА ПОДЗЕМНА ЛИНИЯ ЗА ВИСОКО НАПРЕЖЕНИЕ ПУП-ПП „ПОДЗЕМНА  
ЛИНИЯ ВИСОКО НАПРЕЖЕНИЕ /20KV/ ЧАСТ ОТ ТРАСЕТО - „МЕТОХА“ КЪМ ТРАФОПОСТ „ПАЙТАЛКА“ В  
ЗЕМЛИЩЕТО НА ГР.СОПОТ ОБЩ.СОПОТ ПО КК НА ГР.СОПОТ ОБЩ.СОПОТ РЕГИСТЪР НА ЗЕМЕДЕЛСКИТЕ  
ЗЕМИ, ГОРИ И ЗЕМИ в ГФ РЕГИСТЪР по НОМЕРА на ИМОТИ гр. СОПОТ**

ЕКАТТЕ 68080 гр.Сопот, община СОПОТ, област ПЛОВДИВ

| Имот №        | Местност       | НТП на имота  | Категория | Вид собственост   | Име на собственик име презиме и фамилия / име юрид. лице | Площ на имота в дка | Площ на зоната с ограничителен режим в дка |
|---------------|----------------|---------------|-----------|-------------------|----------------------------------------------------------|---------------------|--------------------------------------------|
| 68080.600.277 | ПОД КРАВАРНИКА | Полски пътища |           | Общинска публична | ОБЩИНА СОПОТ                                             | 5.684               | 0.100                                      |
| 68080.171.182 | ПОД КРАВАРНИКА | ПАСИЩЕ        |           | Общинска публична | ОБЩИНА СОПОТ                                             | 14.439              | 1.280                                      |
|               |                |               |           |                   | Общо:                                                    | 20.123              | 1.380                                      |

**ИЗГОТВИЛ :**

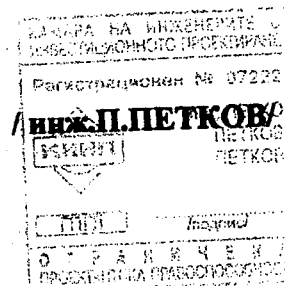


**КООРДИНАТЕН РЕГИСТЪР НА ЧУПКИТЕ  
НА ОСТТА НА ТРАСЕ ПОДЗЕМЕН ЕЛЕКТРОПРОВОД ВИСОКО НАПРЕЖЕНИЕ**

|           | <b>X</b>          | <b>Y</b>          |
|-----------|-------------------|-------------------|
| <b>1</b>  | <b>4600599.12</b> | <b>8614451.48</b> |
| <b>2</b>  | <b>4600599.10</b> | <b>8614475.89</b> |
| <b>3</b>  | <b>4600641.94</b> | <b>8614484.62</b> |
| <b>4</b>  | <b>4600653.74</b> | <b>8614487.40</b> |
| <b>5</b>  | <b>4600675.65</b> | <b>8614493.66</b> |
| <b>6</b>  | <b>4600688.67</b> | <b>8614497.38</b> |
| <b>7</b>  | <b>4600751.41</b> | <b>8614515.14</b> |
| <b>8</b>  | <b>4600784.85</b> | <b>8614524.84</b> |
| <b>9</b>  | <b>4600820.89</b> | <b>8614532.55</b> |
| <b>10</b> | <b>4600839.01</b> | <b>8614565.06</b> |
| <b>11</b> | <b>4600841.14</b> | <b>8614447.14</b> |
| <b>12</b> | <b>4600845.12</b> | <b>8614433.67</b> |

ИЗГОТВЯЛ

/  ИНЖ. П. ПЕТКОВ /

ПУП-ПП „Подземна линия високо напрежение /20kV/ част от  
 трасето- „Метоха“ към трафопост „Пайталка“  
 в землището на гр. Сопот общ. Сопот

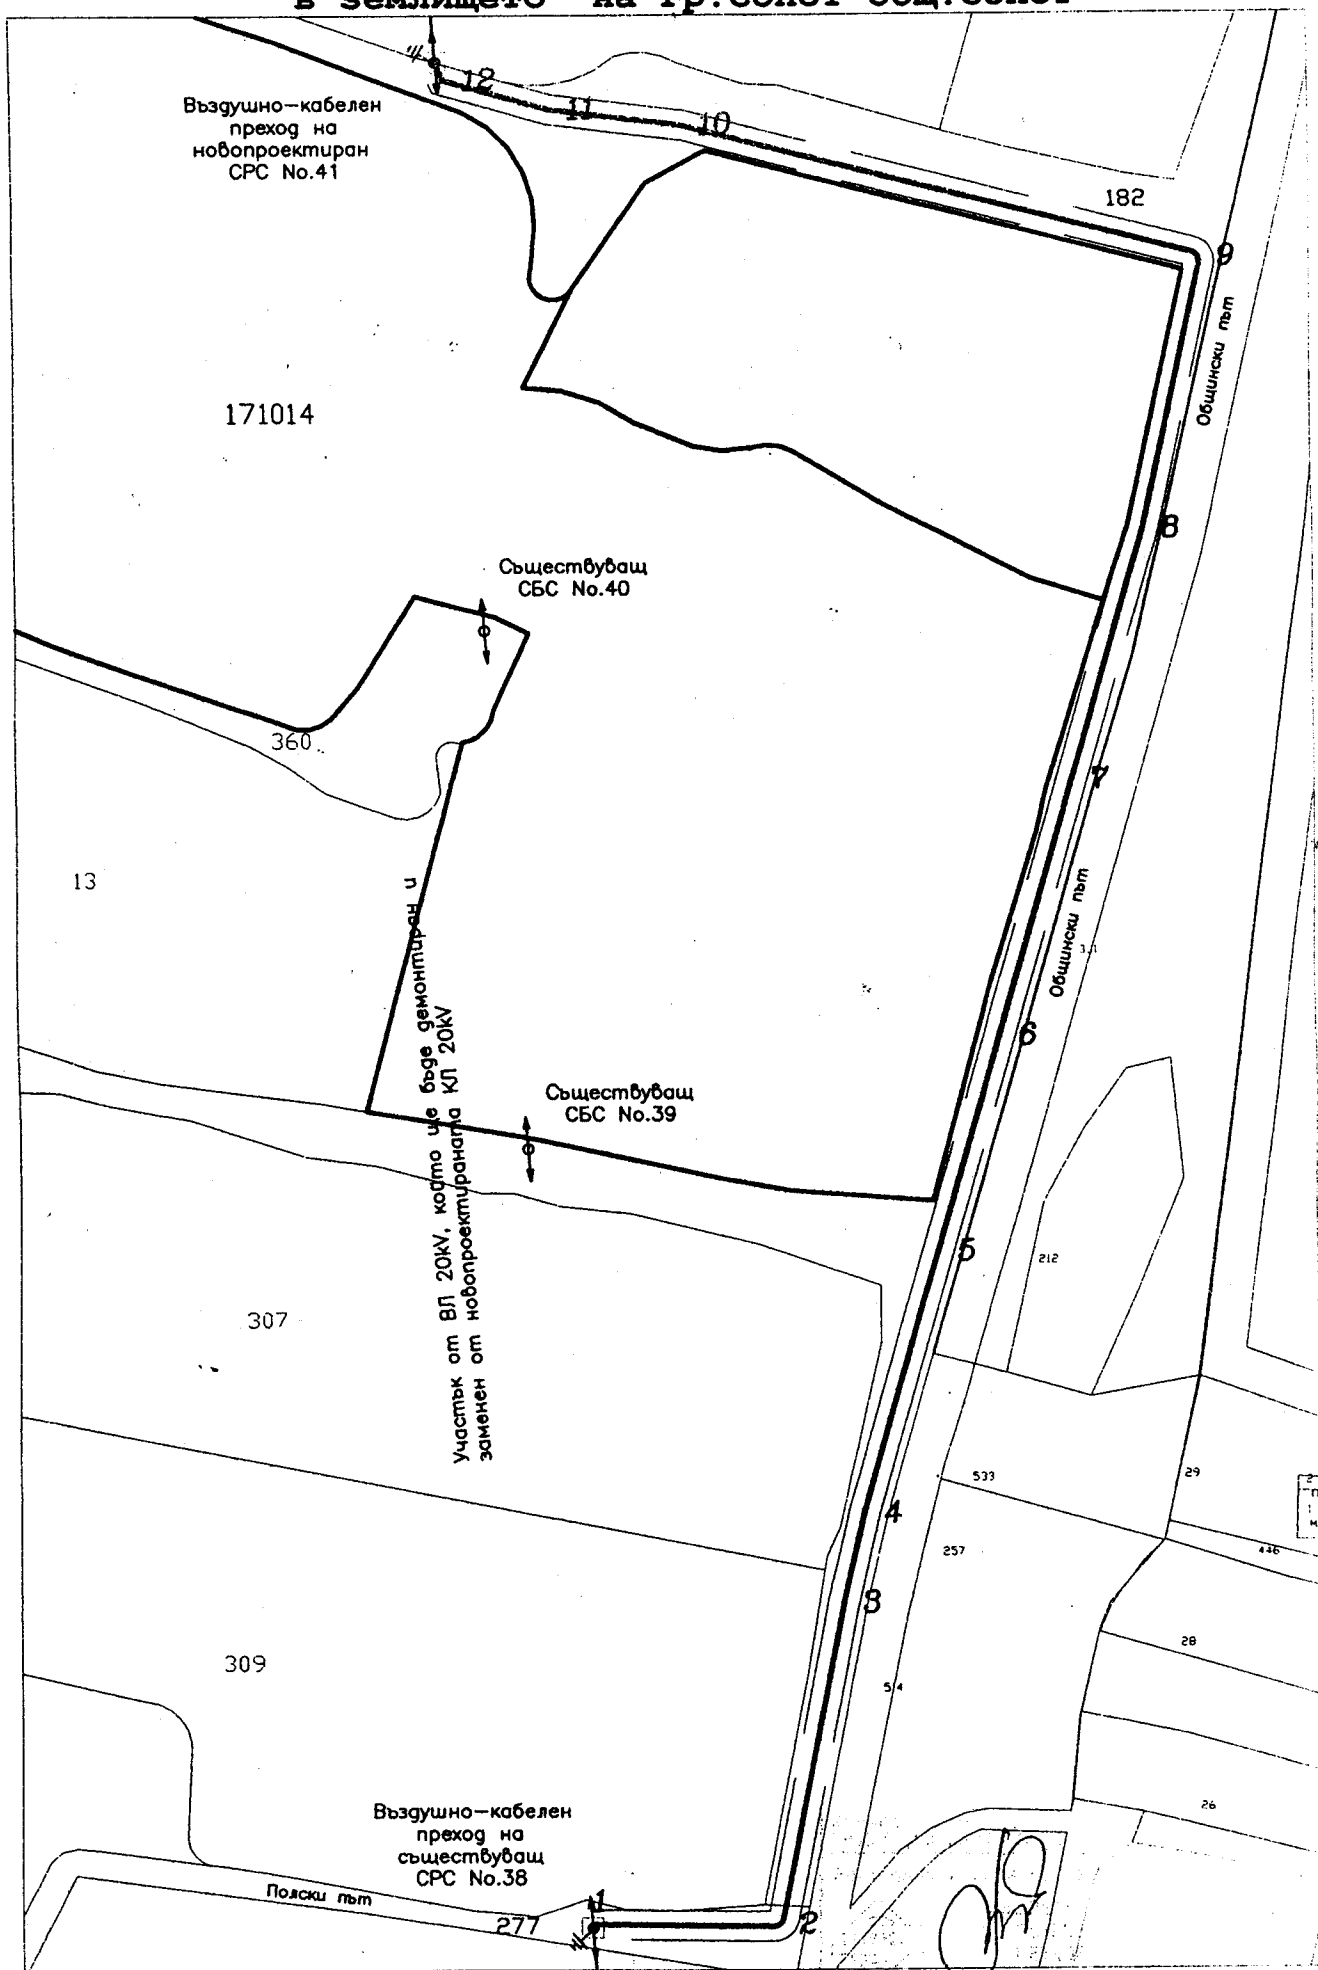

М 1:1000