


**ПРОЕКТ НА ПЛАН ЗА РЕГУЛАЦИЯ И ЗАСТРОЯВАНЕ ЗА
ПИ 68080.174.11 ПО ККР НА ГР.СОПОТ ОБЩ.СОПОТ
М 1:500**

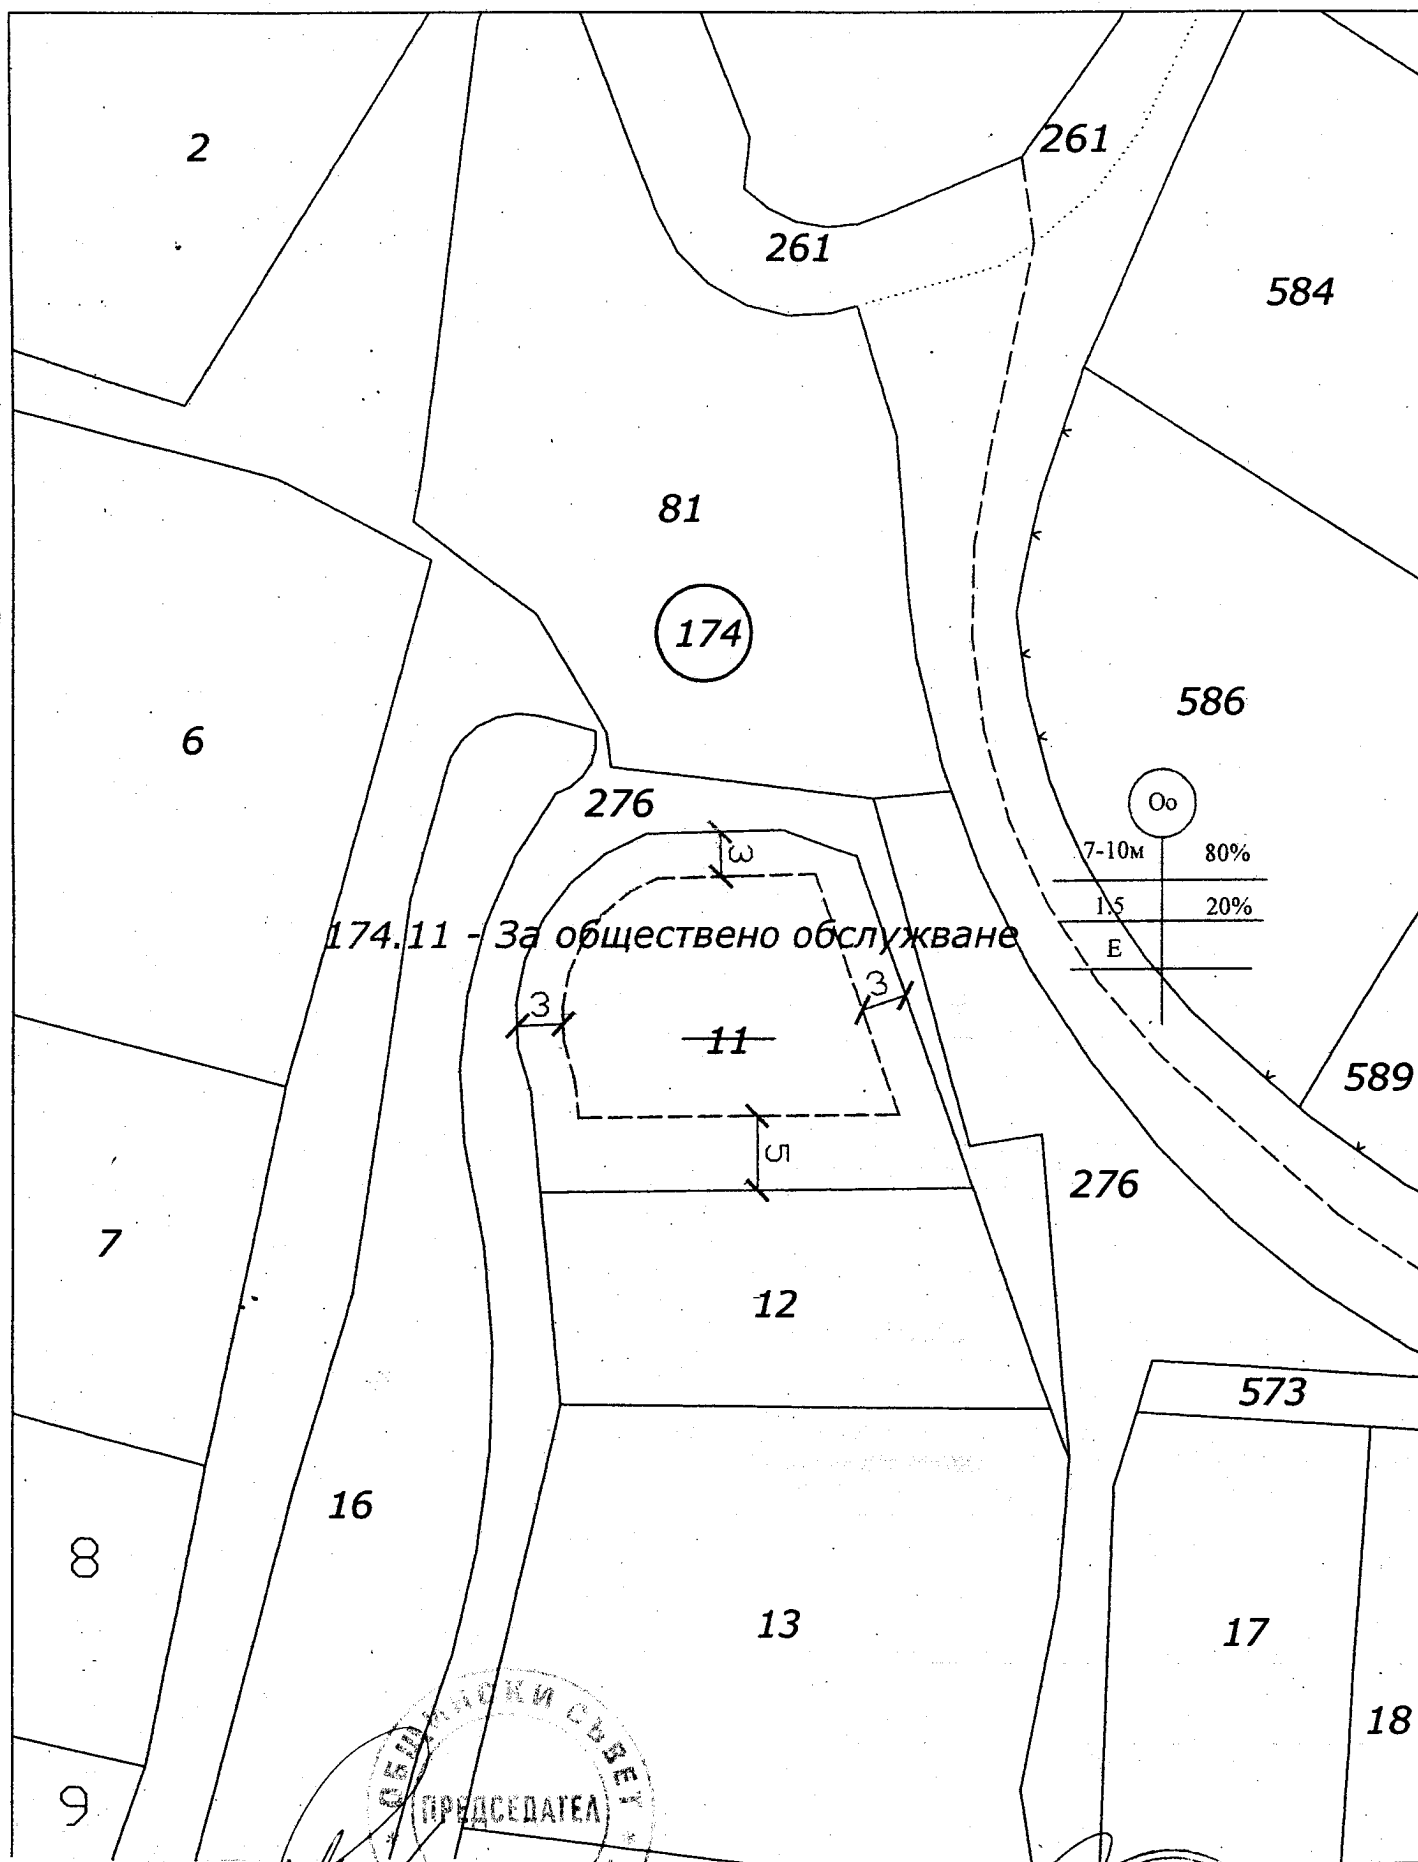

Приложение 1
към Решение № 300, взето
с протокол № 51 от заседание на ОбС – Сопот,
проведено на 28.07.2015 г.

ВЪЗЛОЖИТЕЛ: