


ПРОЕКТ НА ПЛАН ЗА РЕГУЛАЦИЯ И ЗАСТРОЯВАНЕ ЗА ПИ 68080.131.22, 68080.131.23,
68080.131.24, 68080.131.25, 68080.131.26, 68080.131.27 и 68080.131.28 ПО КККР НА
ГР.СОПОТ ОБЩ.СОПОТ
М 1 : 1000

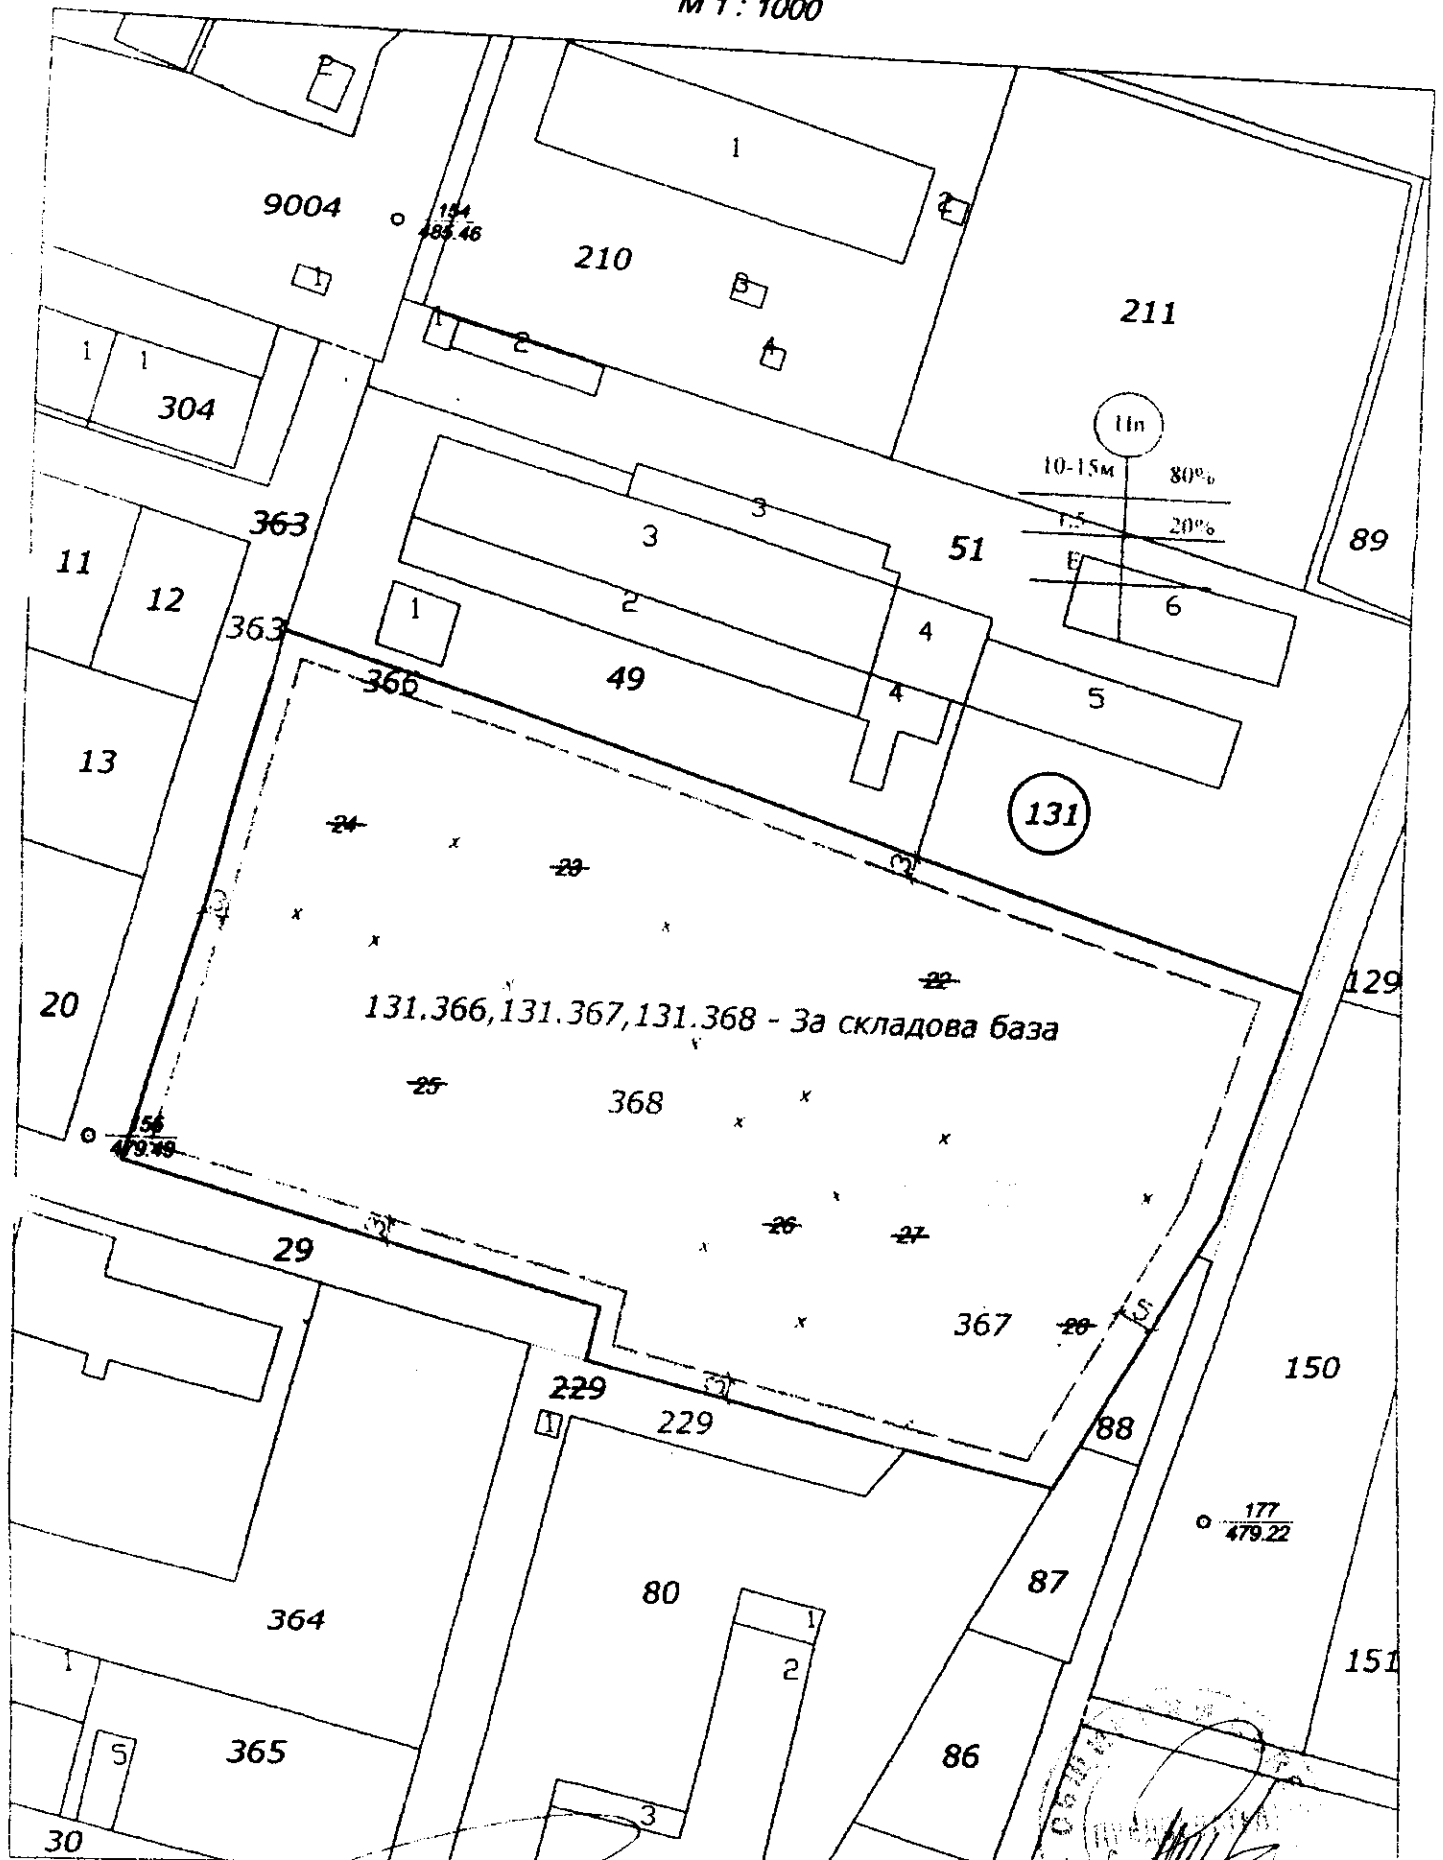

ВЪЗЛОЖИТЕЛ:

Приложение 1

Към Решение № 315, взето с преименно гласуване
с протокол № 52 от редовно заседание на ОбС - Сопот,
проведено на 16.09.2015 г.