


ПРОЕКТ НА ПЛАН ЗА РЕГУЛАЦИЯ И ЗАСТРОЯВАНЕ ЗА
ПИ 68080.258.1 ПО КККР НА ГР.СОПОТ ОБЩ.СОПОТ
М 1 : 500

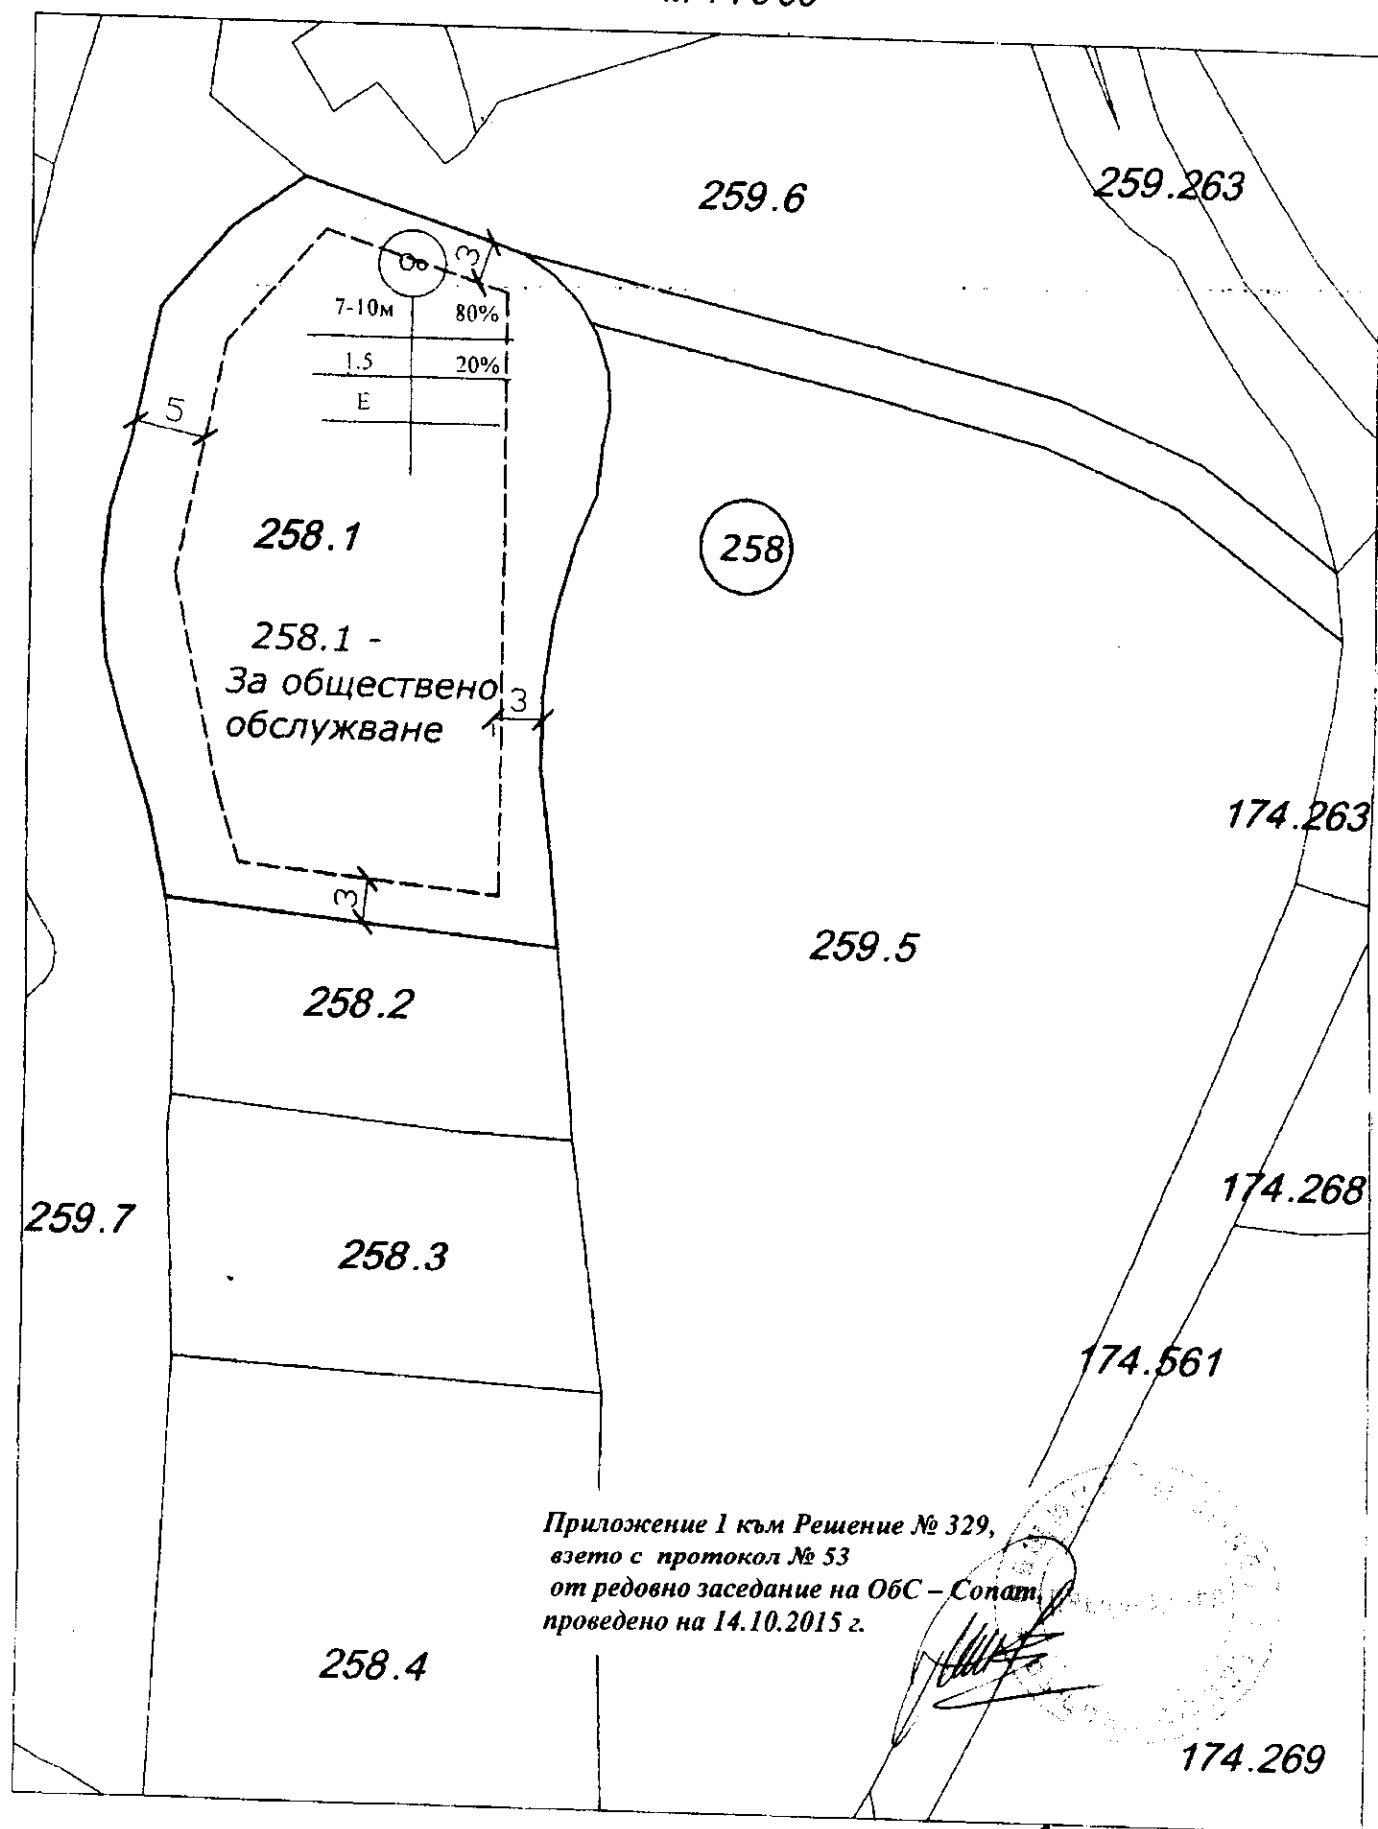

ВЪЗЛОЖИТЕЛ: