
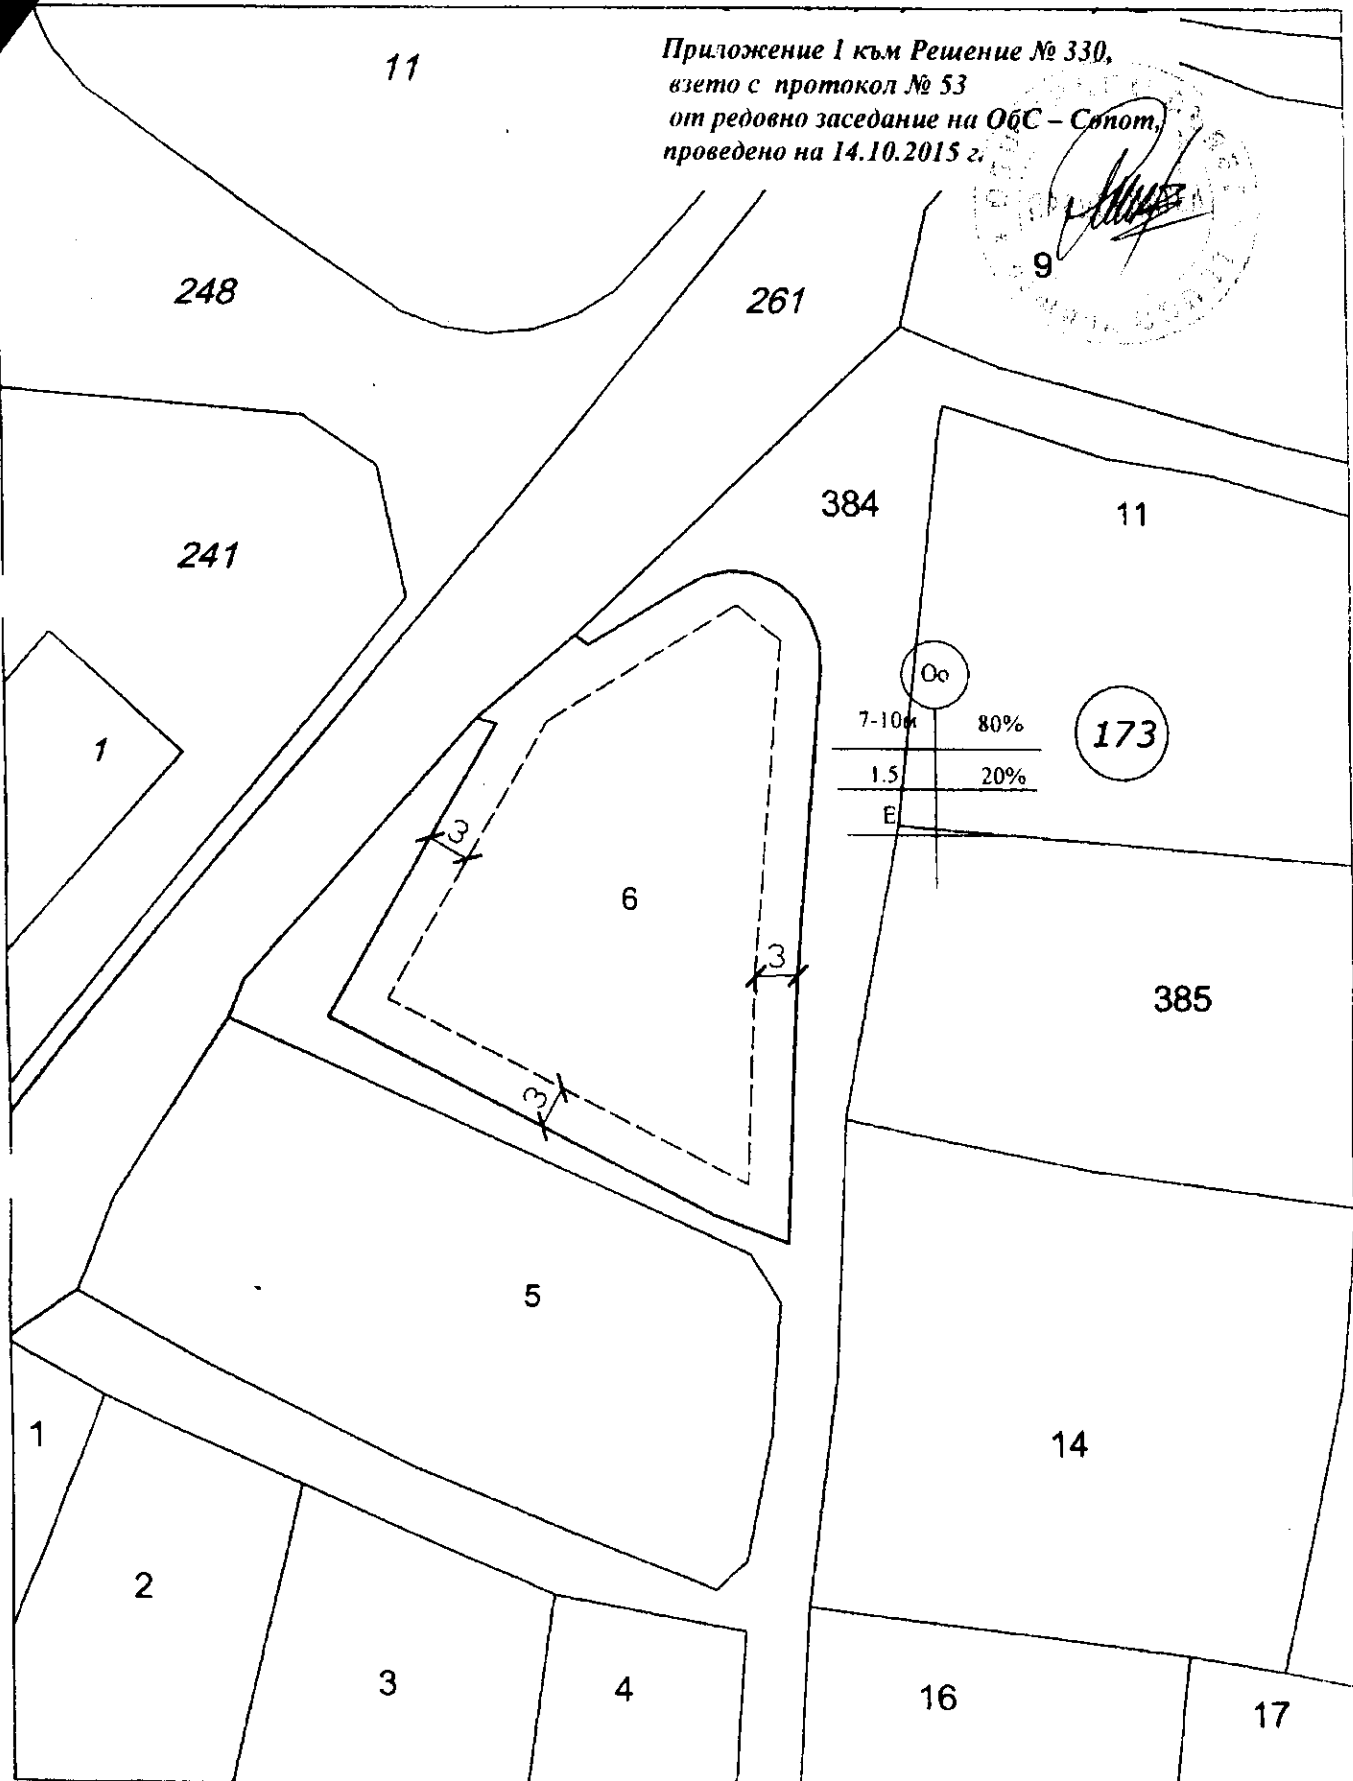


ПРОЕКТ НА ПЛАН ЗА РЕГУЛАЦИЯ И ЗАСТРОЯВАНЕ ЗА
ПИ 68080.173.6 ПО КККР НА ГР.СОПОТ ОБЩ.СОПОТ
М 1 : 500

Приложение 1 към Решение № 330,
взето с протокол № 53
от редовно заседание на ОбС - Сопот,
проведено на 14.10.2015 г.

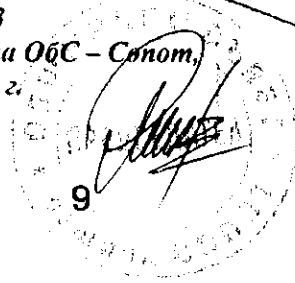

ВЪЗЛОЖИТЕЛ: