


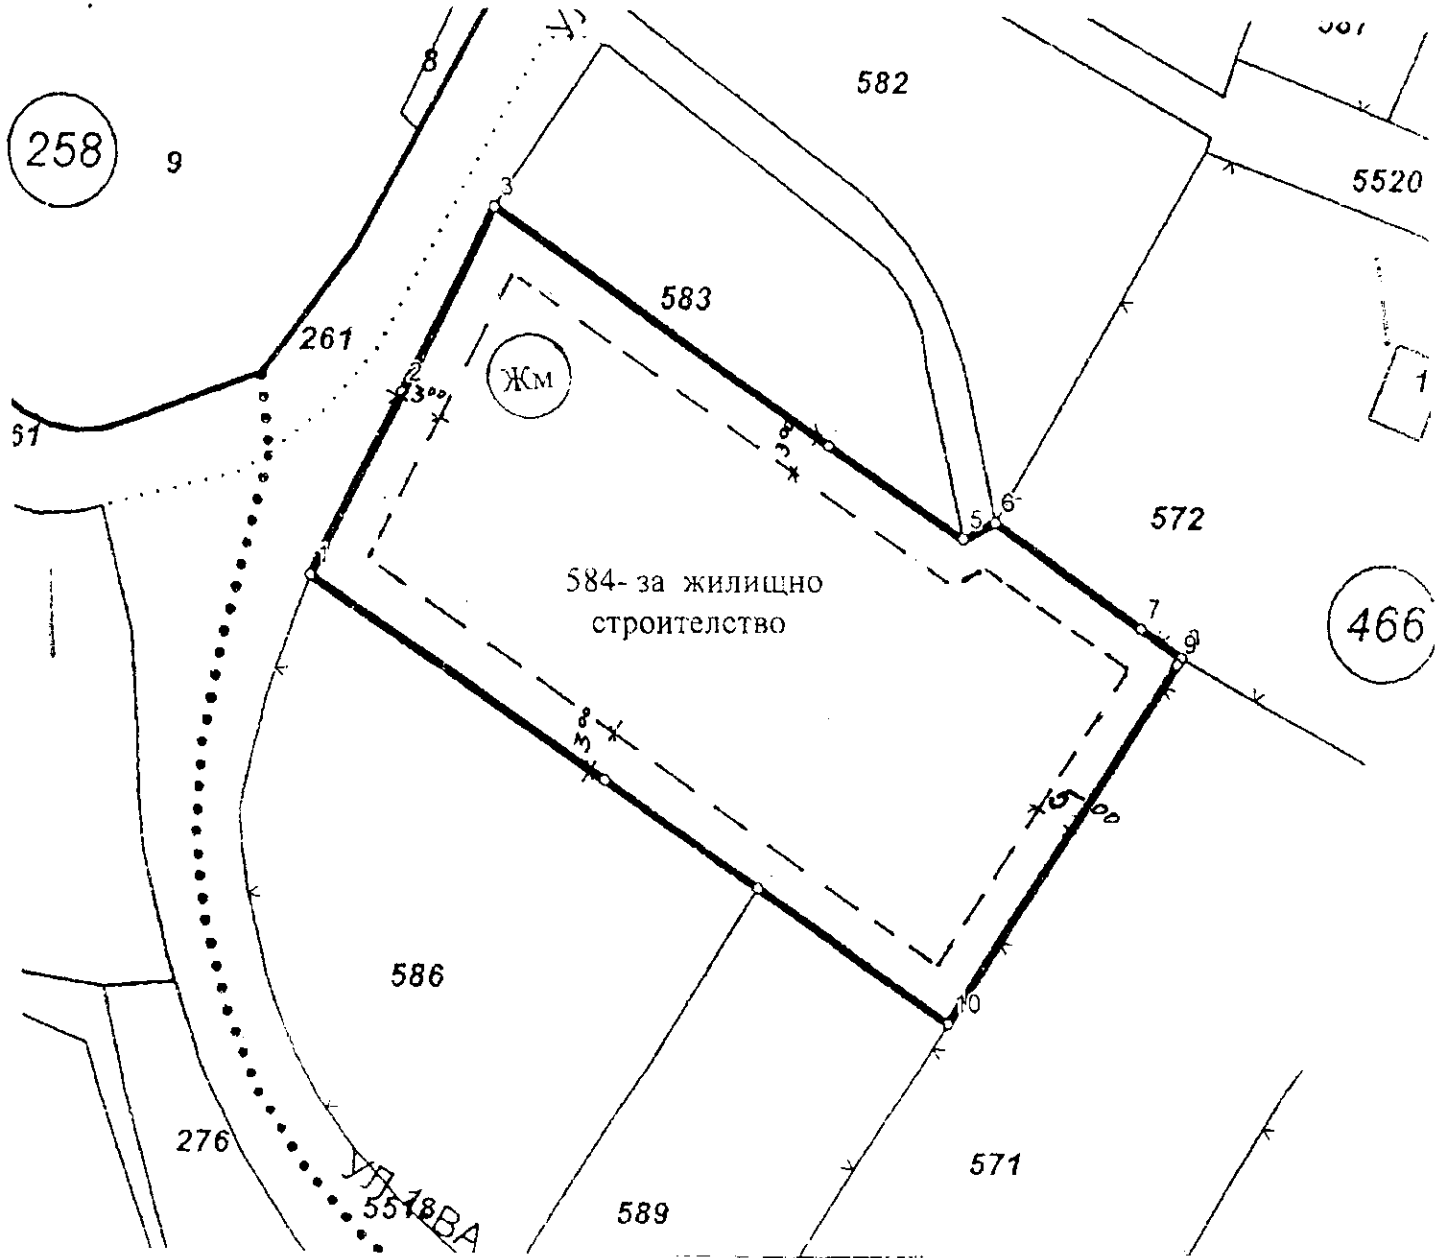

ПРЕДЛОЖЕНИЕ ЗА СЪЗДАВАНЕ НА ПУП-ПРЗ
частично за ПИ с идентификатор 68080.466.584
местност "Манастирски лозя" по КК на гр. Сопот, общ. Сопот
М= 1:500



--- ограничителна линия
на застрояване

ИНВЕСТИТОР

