

Приложение 1 към Решение № 41, взето с поименно гласуване  
с протокол № 7 от редовно заседание на Общински съвет Сопот,  
проведено на 20.04.2016 г. /стр.1/




68080.71.13

68080.71.67  
общ. път

10,0м


БКТП "Гара-Сопот" - новопроектирано

68080.71.68  
частна общ. собственост

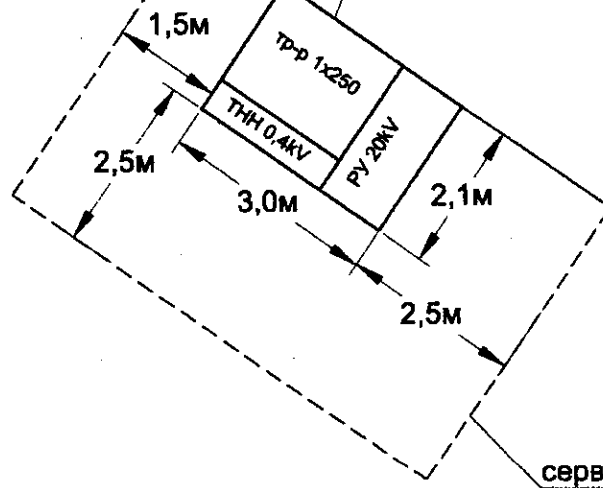

сервитутна линия

ЕВН България Електроразпределение ЕАД			КЕЦ Карлово, ул. "Райно Попович" 9	
Обект: БКТП "Гара Сопот"				
Проектант:	Р. Иванов	<i>RI</i>	<b>Работна ситуация и сервитути</b>	
			Чертеж N:	EP-01
			Мащаб:	1:100
			Фаза:	
			Дата:	01.2016г.

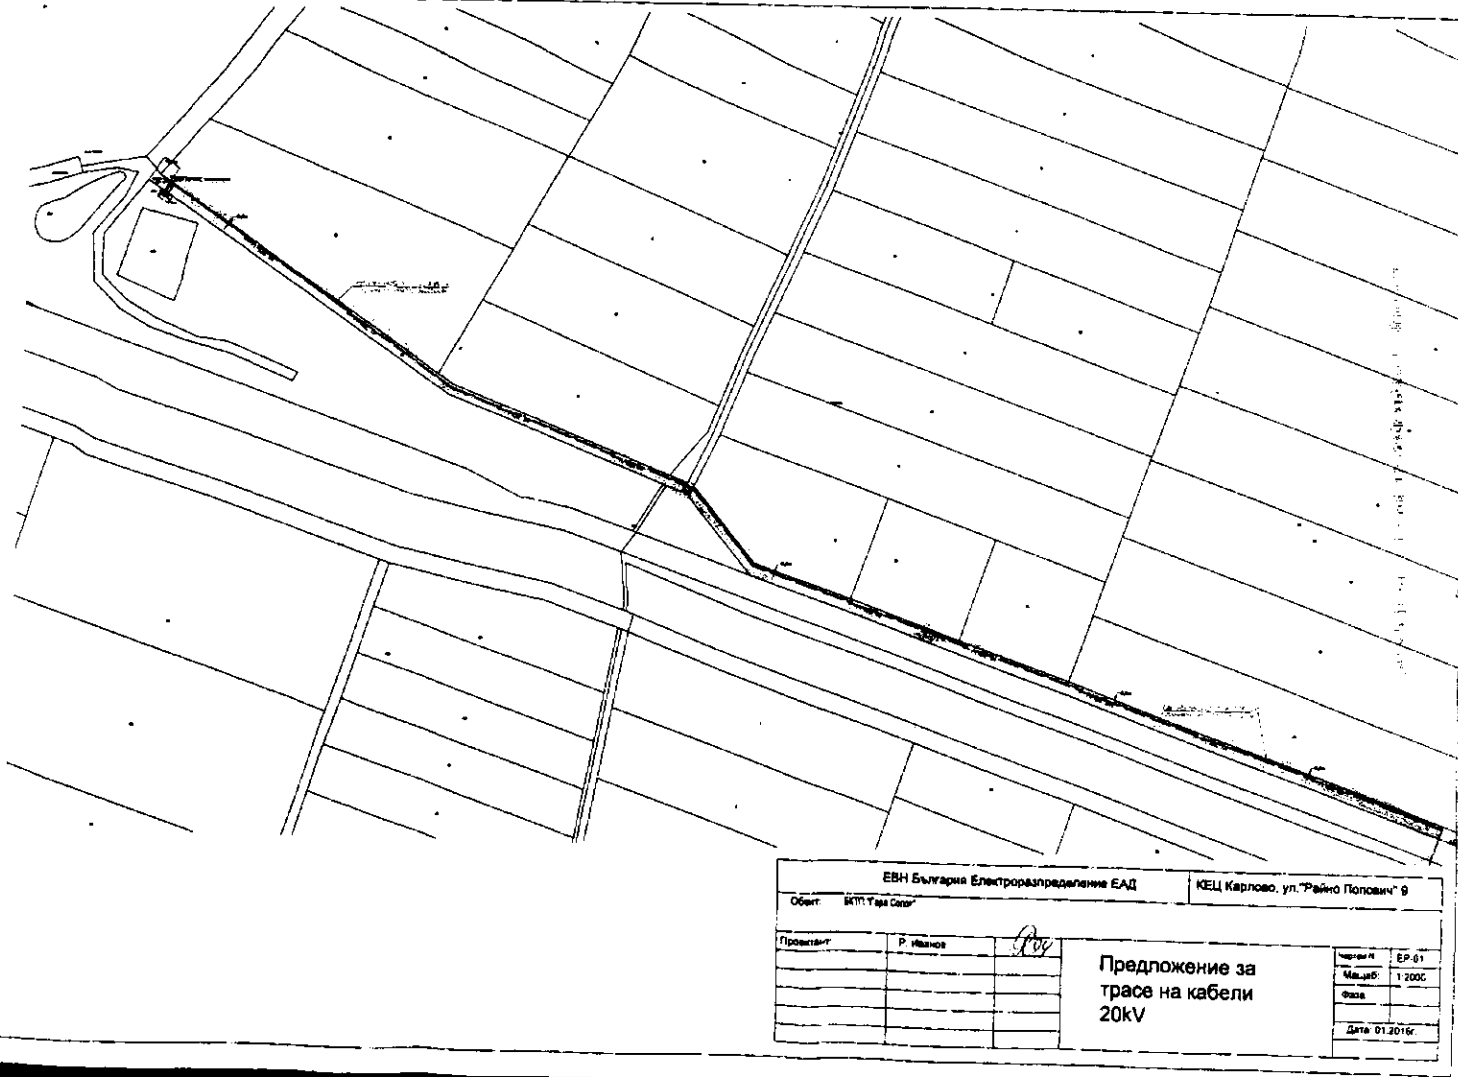

**Приложение 1 към Решение № 41, взето с поименно гласуване с протокол № 7 от редовно заседание на Общински съвет Сопот, проведено на 20.04.2016 г. /стр.2/**