





Приложение 1 към Решение № 43, взето с поименно гласуване  
с протокол № 7 от редовно заседание на Общинският съвет Сопот,  
проведено на 20.04.2016 г. /стр.1/

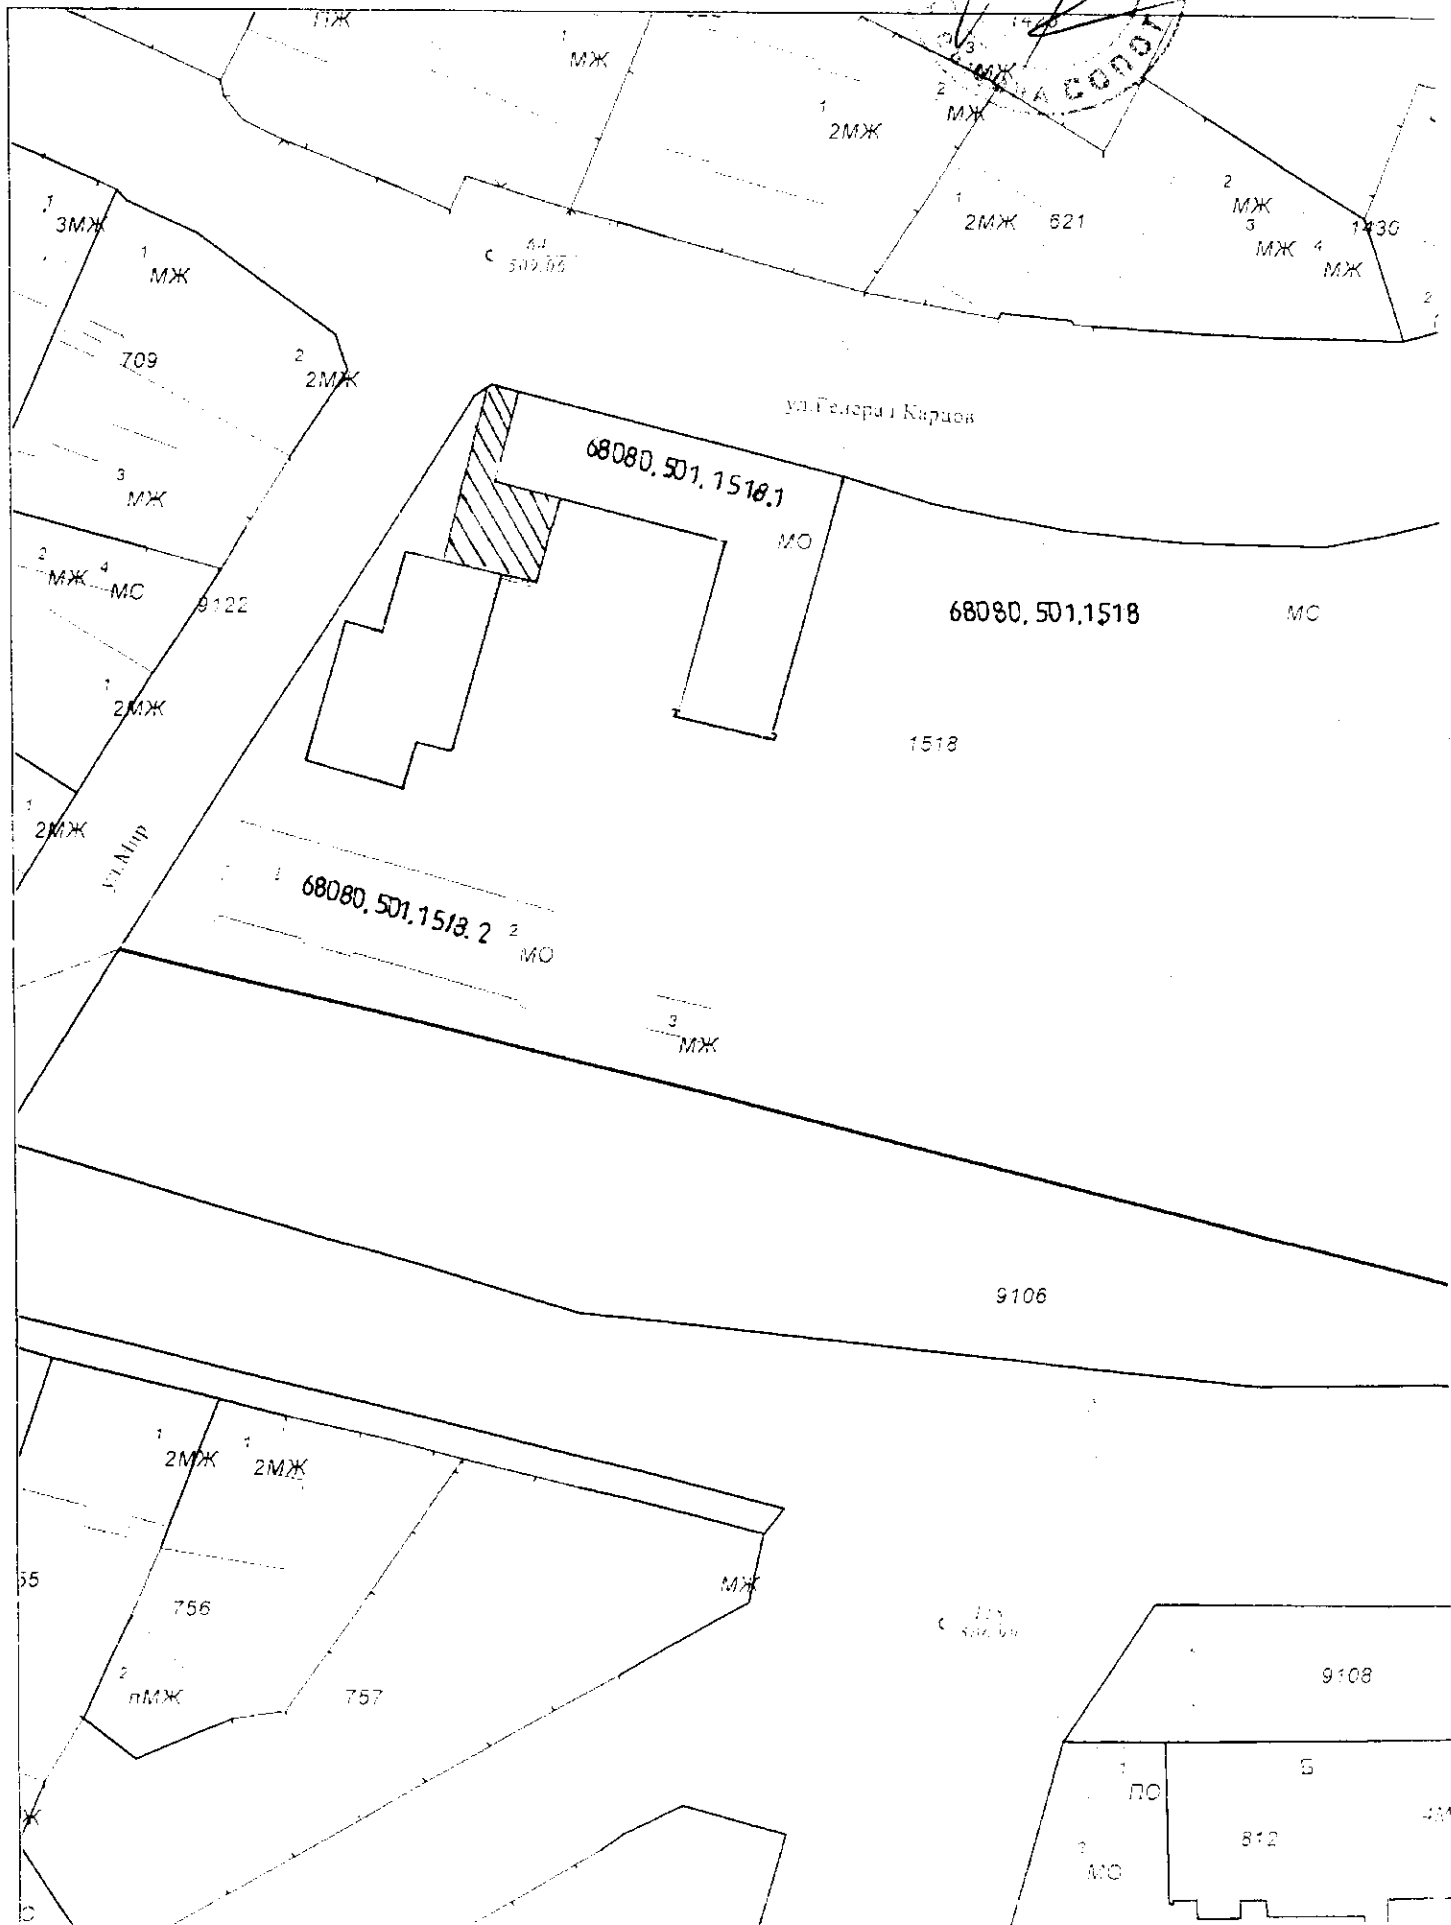

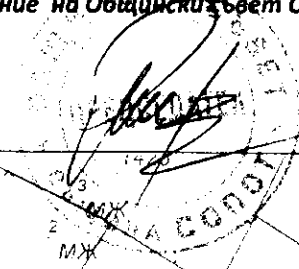

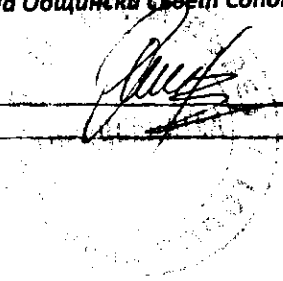


Център за хора с увреждания

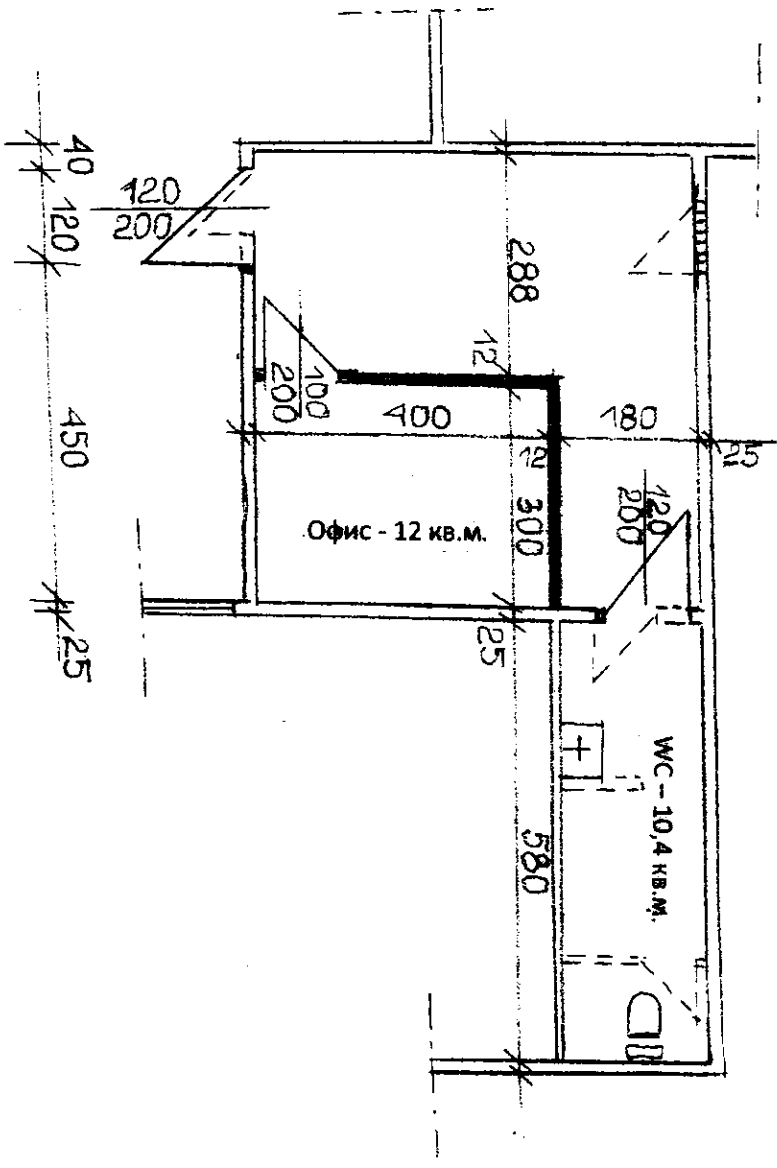РАЗПРЕДЕЛЕНИЕ М-1:100



СЕВЕР

ЛЕГЕНДА

-  - Нови стени
-  - Премахване
-  - Зазидване

Проект:

/ арх. Ив. Петев /

