


330 Б
459
518.47


Схема за поставяне на паметник на ген. Ямаков

М - 1 : 500


Приложение 1, към Решение № 77,
взето с поименно гласуване с протокол № 12
от извънредно заседание на ОбС - Совет,
проведено на 23.08.2016 г.

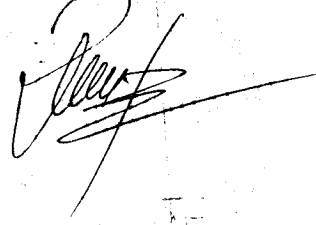

217
МСБЖ
Спортивна зала

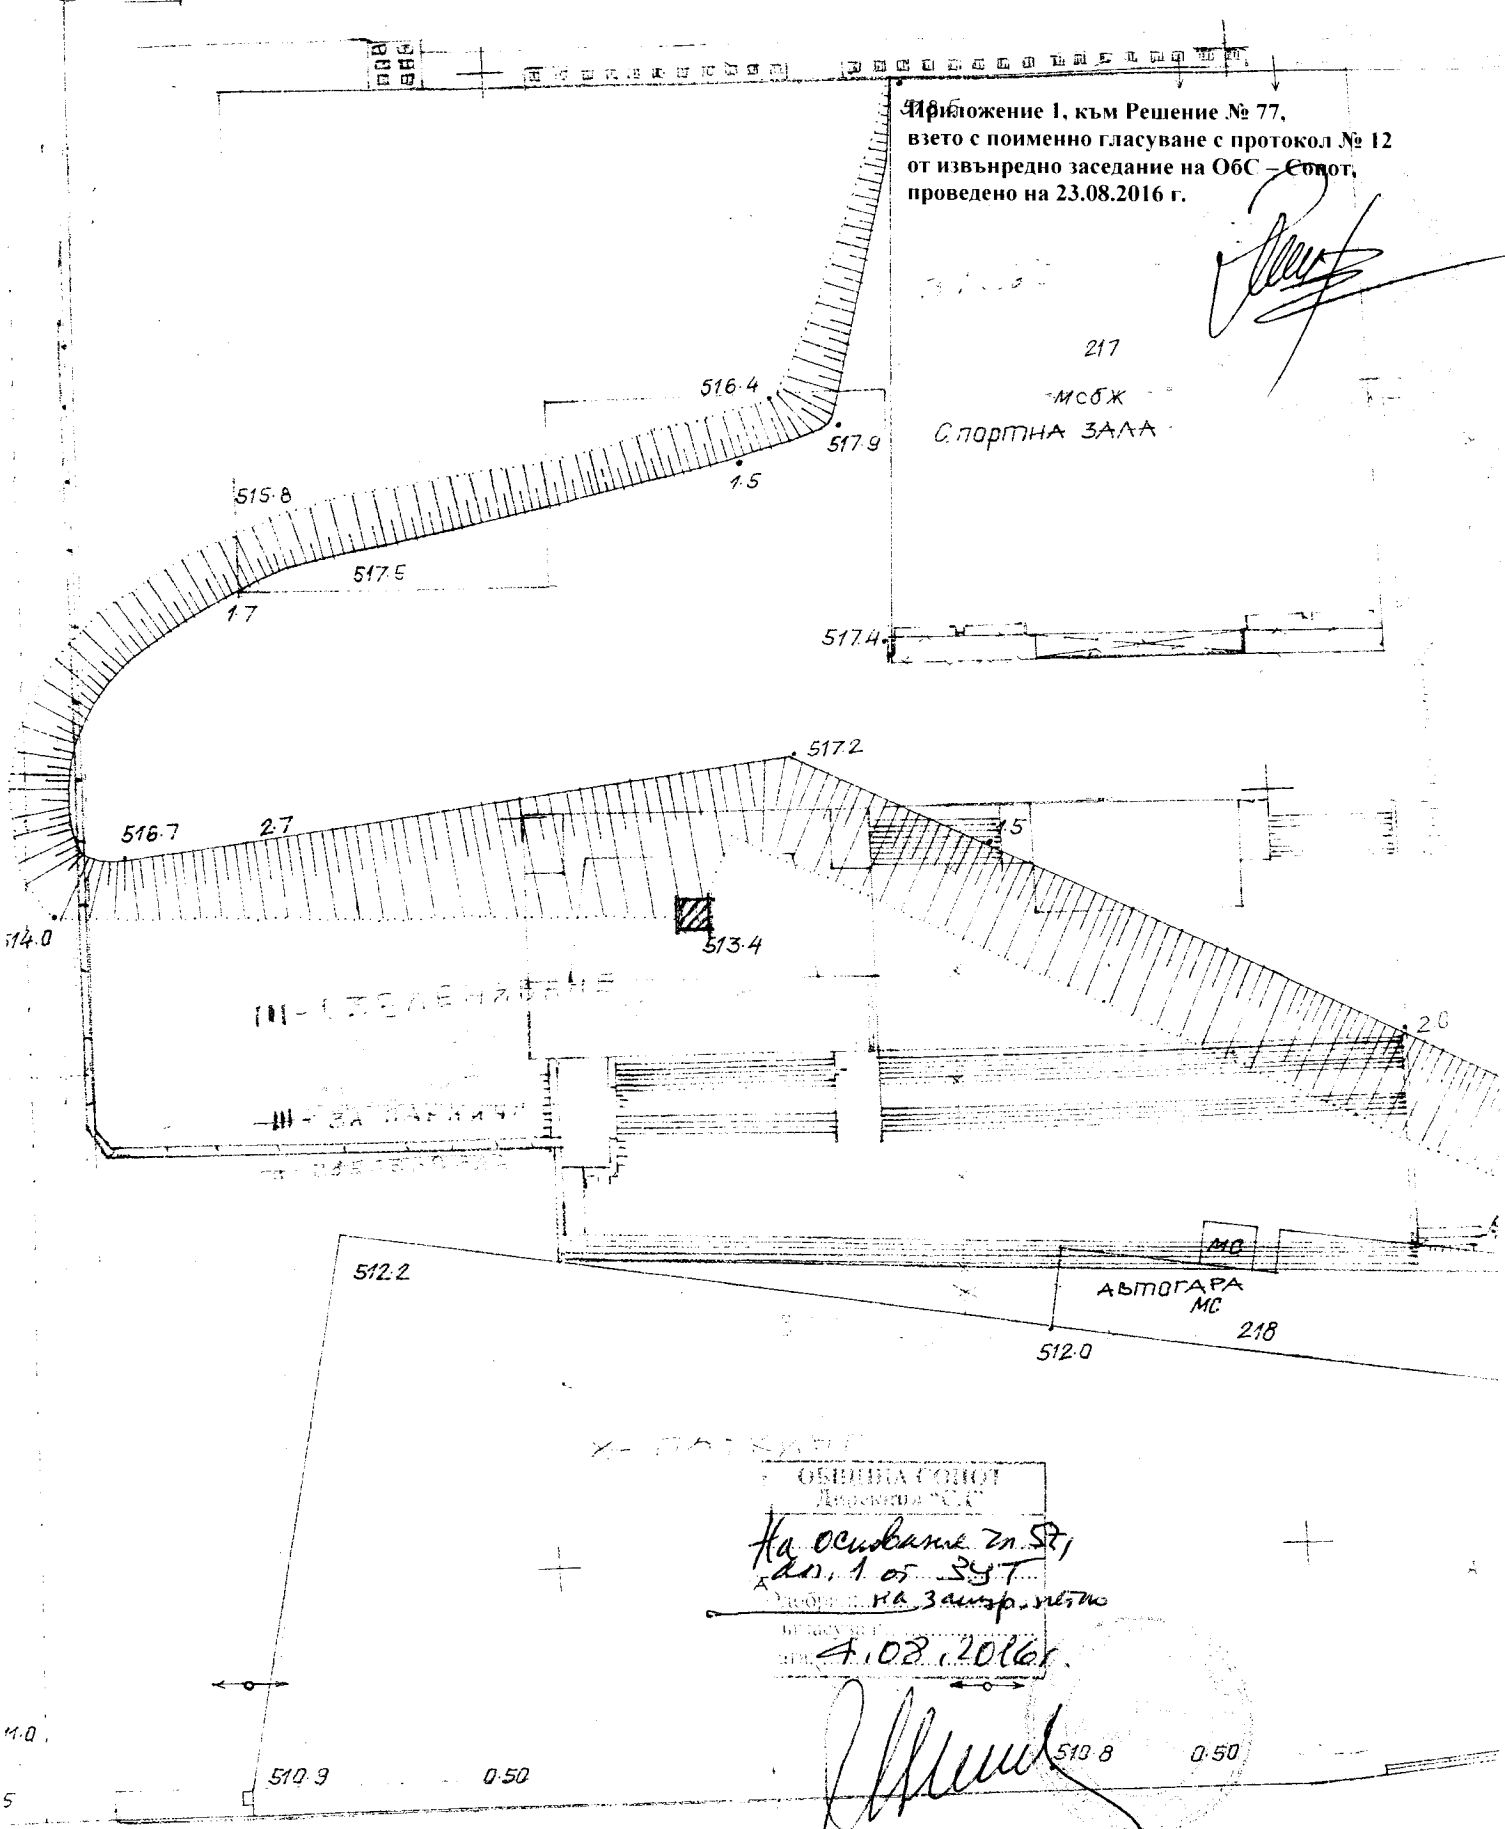

ОБЩИНА СОНГОЛ
Дирекция МСЖ
На основание на Ст.
доп. 1 от ЗУТ
на ОбС - Совет на Замкр. № 12
от 23.08.2016 г.

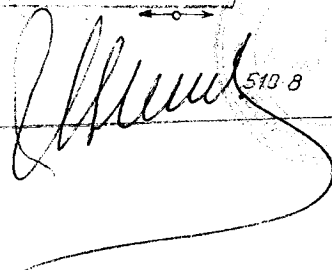

11.0
5