


СХЕМА

НА ТРАСЕТО НА ОБСЛУЖВАЩ ПЪТ ЗА ПИ 68080.258.3
В МЕСНОСТТА "АРМЕНИЦА" В ЗЕМЛИЩЕТО НА гр. СОПОТ

М 1:500

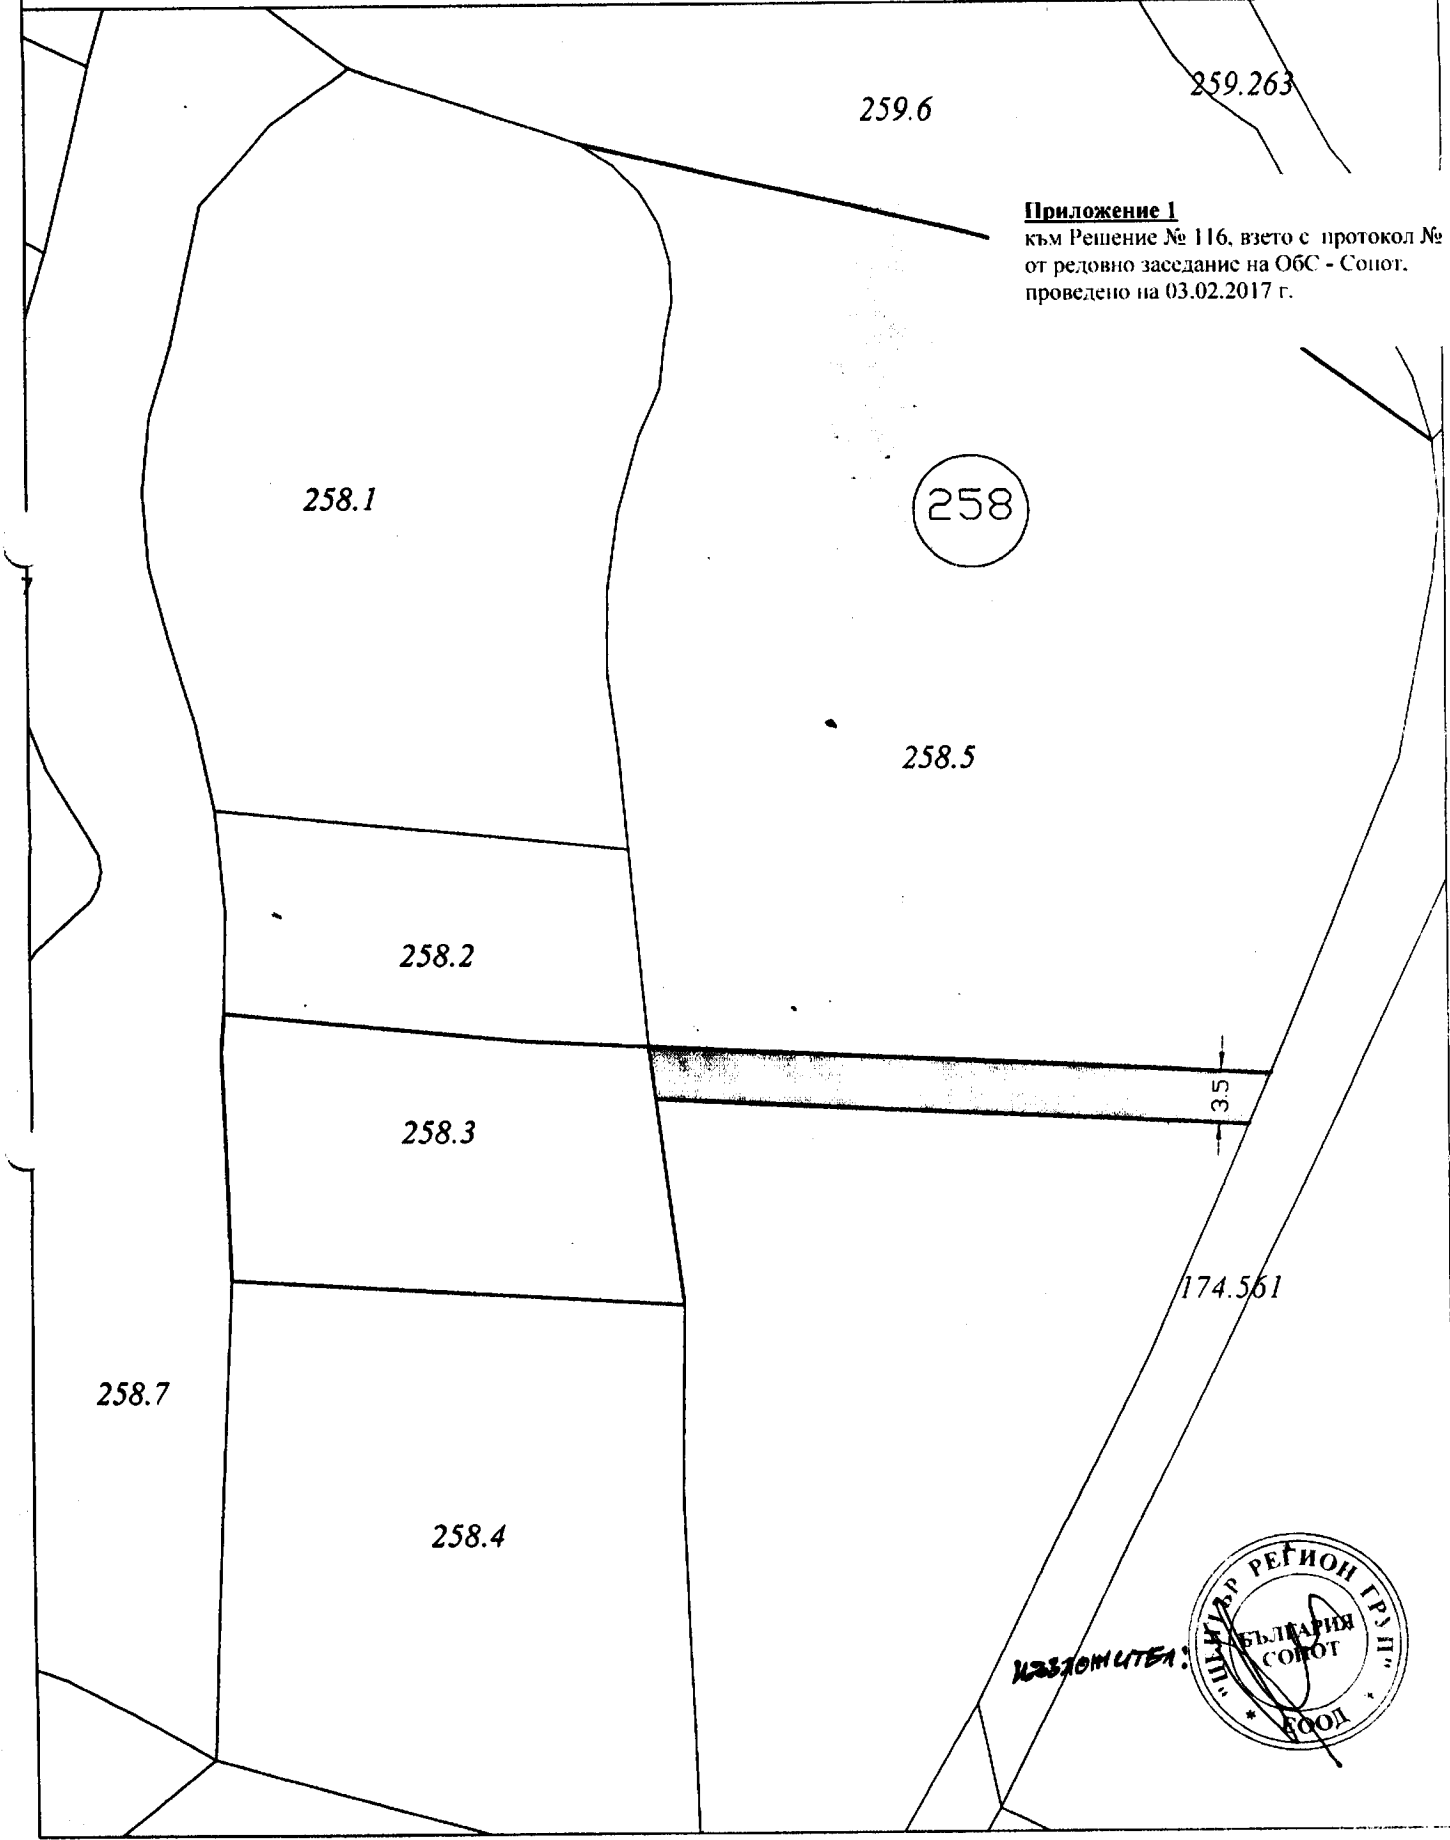

Приложение 1
към Решение № 116, взето с протокол № 19
от редовно заседание на ОбС - Сопот,
проведено на 03.02.2017 г.

ИЗДАТОМ ИТЕЛ:

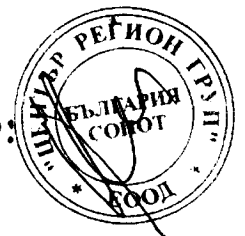


СХЕМА
НА ТРАСЕТАТА НА ОБСЛУЖВАЩИТЕ ПЪТИЦА ЗА ПИ68080.258.1 И ПИ 68080.258.3
В МЕСНОСТТА "АРМЕНИЦА" В ЗЕМЛИЩЕТО НА гр. СОПОТ

М 1:1 000

