


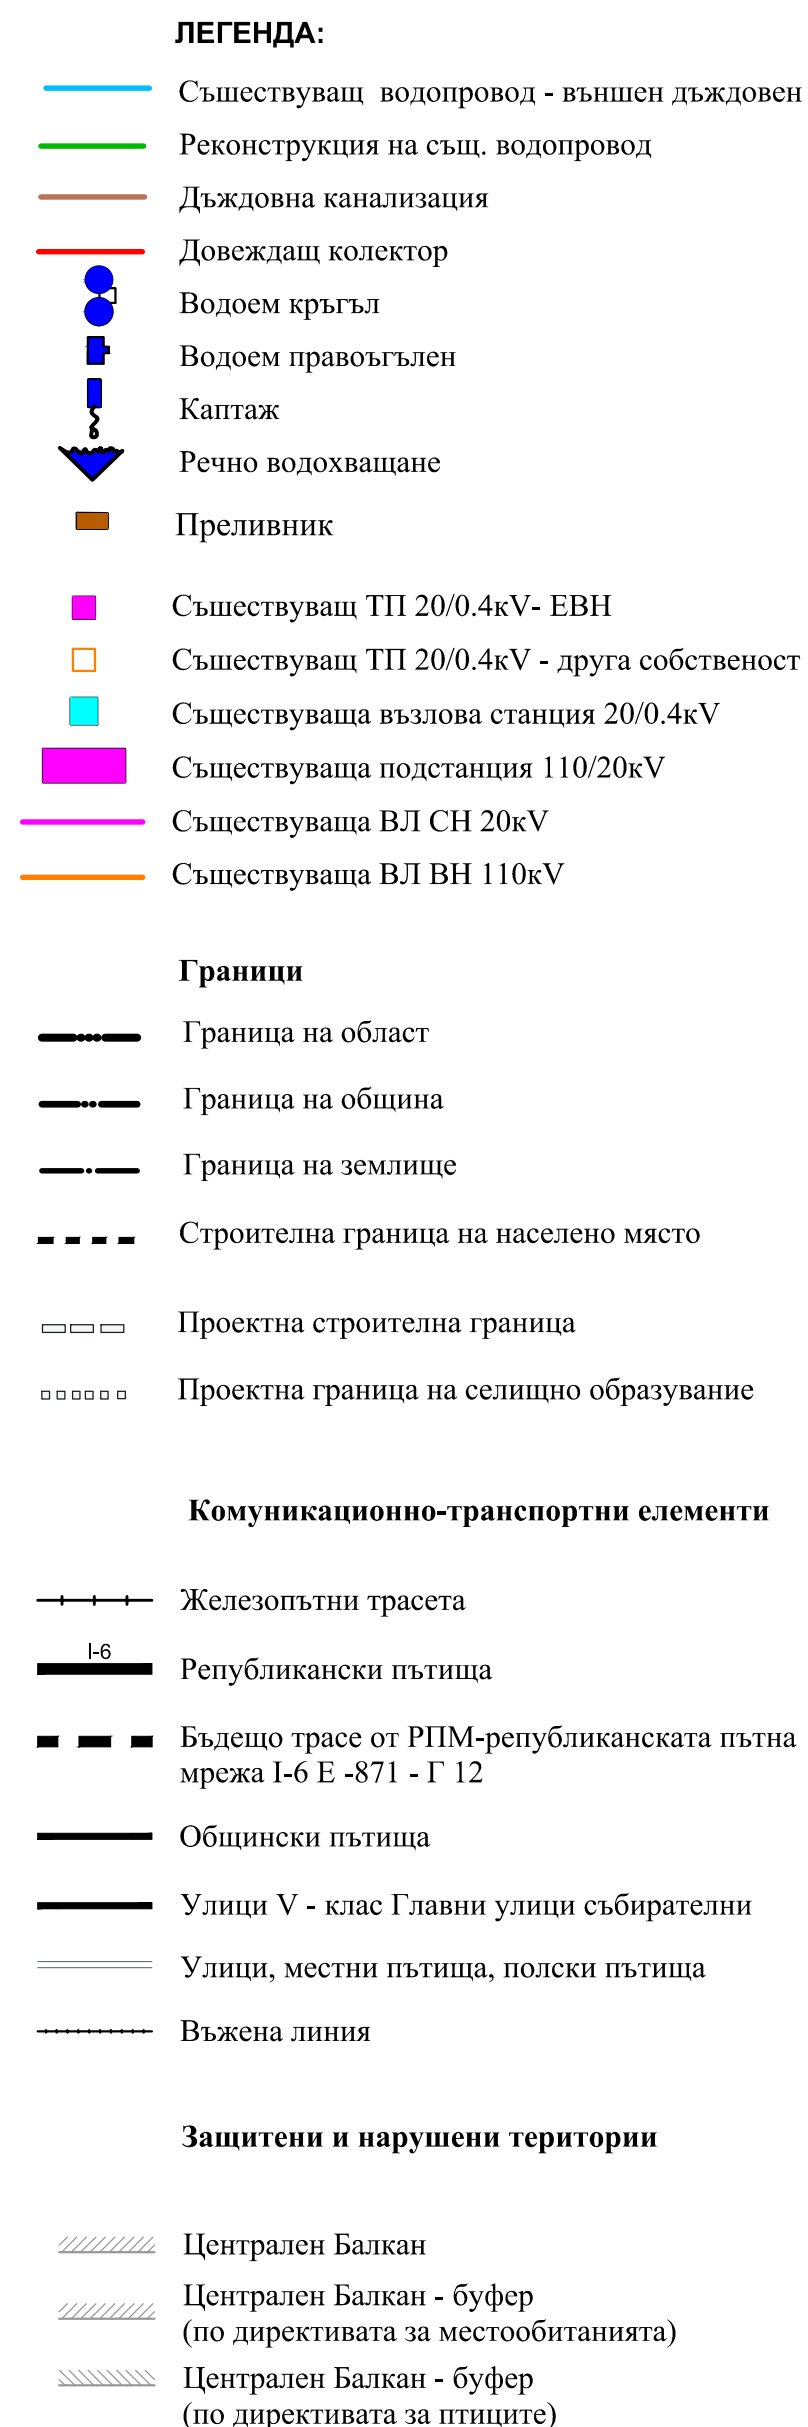

 APKONT-A ООД	
Пловдив	проектантско бюро
Обект: ОБЩ УСТРОЙСТВЕН ПЛАН НА ОБЩИНА СОПОТ	
Фаза	ПРЕДВАРИТЕЛЕН ПРОЕКТ
Възложител	Община Сопот, кмет: Деян Филчев Дойнов
Ръководител екип	арх. Невена Балчева
Част:	Проектант
Сепищна мрежа и устр. на урб. територии	арх. Христина Стефанова
Недвижимо културно наследство	арх. Радка Стефанова
Геодезия	инж. Светля Неделчева
Техн. инфр. и комуник. - транспортни системи	инж. Димитър Балчев
Водоснабдяване и канализация	инж. Татяна Щерева
Електрооснабдяване и съобщения	инж. Михаил Никодимов
Зелена система	ланд. арх. Веселин Хаджиев
Управител	арх. Стефан Стефанов
	M 1: 25 000
	06.2018