

от Наредба №3 за съдържанието, създаването и поддържането на
кадастралната карта и кадастралните регистри




КОМБИНИРАНА СКИЦА
ЗА ПЪЛНА ИЛИ ЧАСТИЧНА ИДЕНТИЧНОСТ
НА ПОЗЕМЛЕН ИМОТ
68080.503.1621

Гр. Сопот, общ. Сопот, обл. Пловдив,

Адрес: ул. "Ганчо Попниколов",

Имот номер 68080.503.1621 по кадастрална карта, одобрена със Заповед РД-18-8 от 11.03.2011 г. на Изпълнителния директор на АГКК и урегулиран поземлен имот VI- Комплексно застрояване кв. 88 по УП на гр. Сопот, общ. Сопот от ПУП - ПР, одобрен със заповед № 938/1966г.

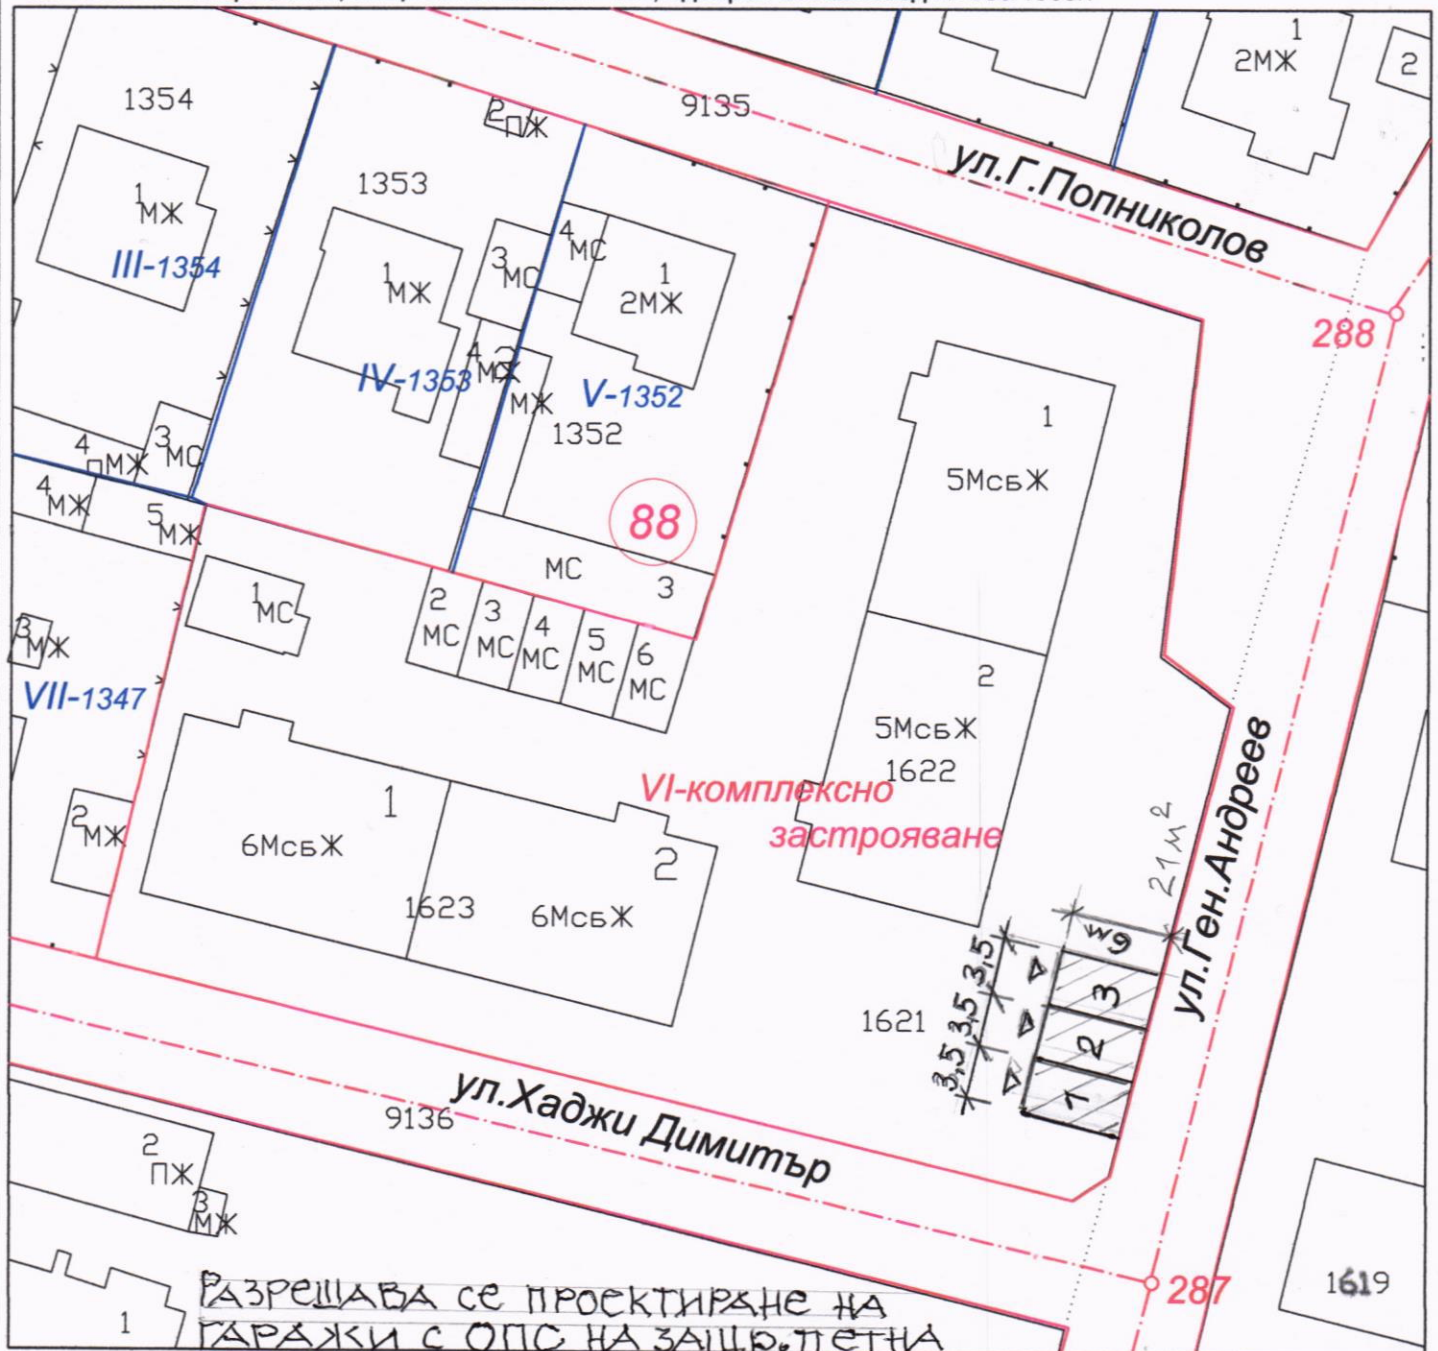

РАЗРЕШАВА СЕ ПРОЕКТИРАНЕ НА
ГАРАЖИ С ОПС НА ЗАЩР. ПЕТНА
НА ОСНОВАНИЕ ЧЛ.140 1:500
ВЪВ ВРЪЗКА С ЧЛ.180 1 CM = 5M
ОТ ЗУТ.

ЛЕГЕНДА

действащ регулационен план

действащ регулационен план

действаща кадастрална карта от 2011 год.

Дата: 31.12.2018 год.

Изработил:

/инж. К. Костов/

02.01.2019

Вписан в регистъра на правоспособните лица
в АГКК със заповед № 300-2-56/20.05.2004г.