


ПУП - план за застрояване
 за производствена площадка на "ВМЗ" ЕАД в град Сопот, общ. Сопот -
 поземлен имот с идентификатор 68080.504.22, за който се отреджда УПИ 504.22-ВМЗ-производствени дейности;
 поземлен имот с идентификатор 68080.504.21, за който се отреджда УПИ 504.21-ВМЗ-производствени дейности;
 поземлен имот с идентификатор 68080.504.23, за който се отреджда УПИ 504.23-ВМЗ-производствени дейности;
 поземлен имот с идентификатор 68080.504.24, за който се отреджда УПИ 504.24-ВМЗ-производствени дейности;
 поземлен имот с идентификатор 68080.504.25, за който се отреджда УПИ 504.25-ВМЗ-производствени дейности;
 поземлен имот с идентификатор 68080.504.5, за който се отреджда УПИ 504.5-ВМЗ-производствени дейности;
 поземлен имот с идентификатор 68080.504.84, за който се отреджда УПИ 504.84-ВМЗ-производствени дейности;
 поземлен имот с идентификатор 68080.504.2, за който се отреджда УПИ 504.2-ВМЗ-жилищно строителство;
 поземлен имот с идентификатор 68080.504.17, за който се отреджда УПИ 504.17-ВМЗ-жилищно строителство;
 поземлен имот с идентификатор 68080.504.82, за който се отреджда УПИ 504.82-ВМЗ-производствени дейности;
 поземлен имот с идентификатор 68080.504.3, за който се отреджда УПИ 504.3-ВМЗ-производствени дейности;
 поземлен имот с идентификатор 68080.504.104, за който се отреджда УПИ 504.104-ВМЗ-производствени дейности;
 поземлен имот с идентификатор 68080.504.8, за който се отреджда УПИ 504.8-ВМЗ-ТП;
 по КККР на гр. Сопот, общ. Сопот


М 1:2000

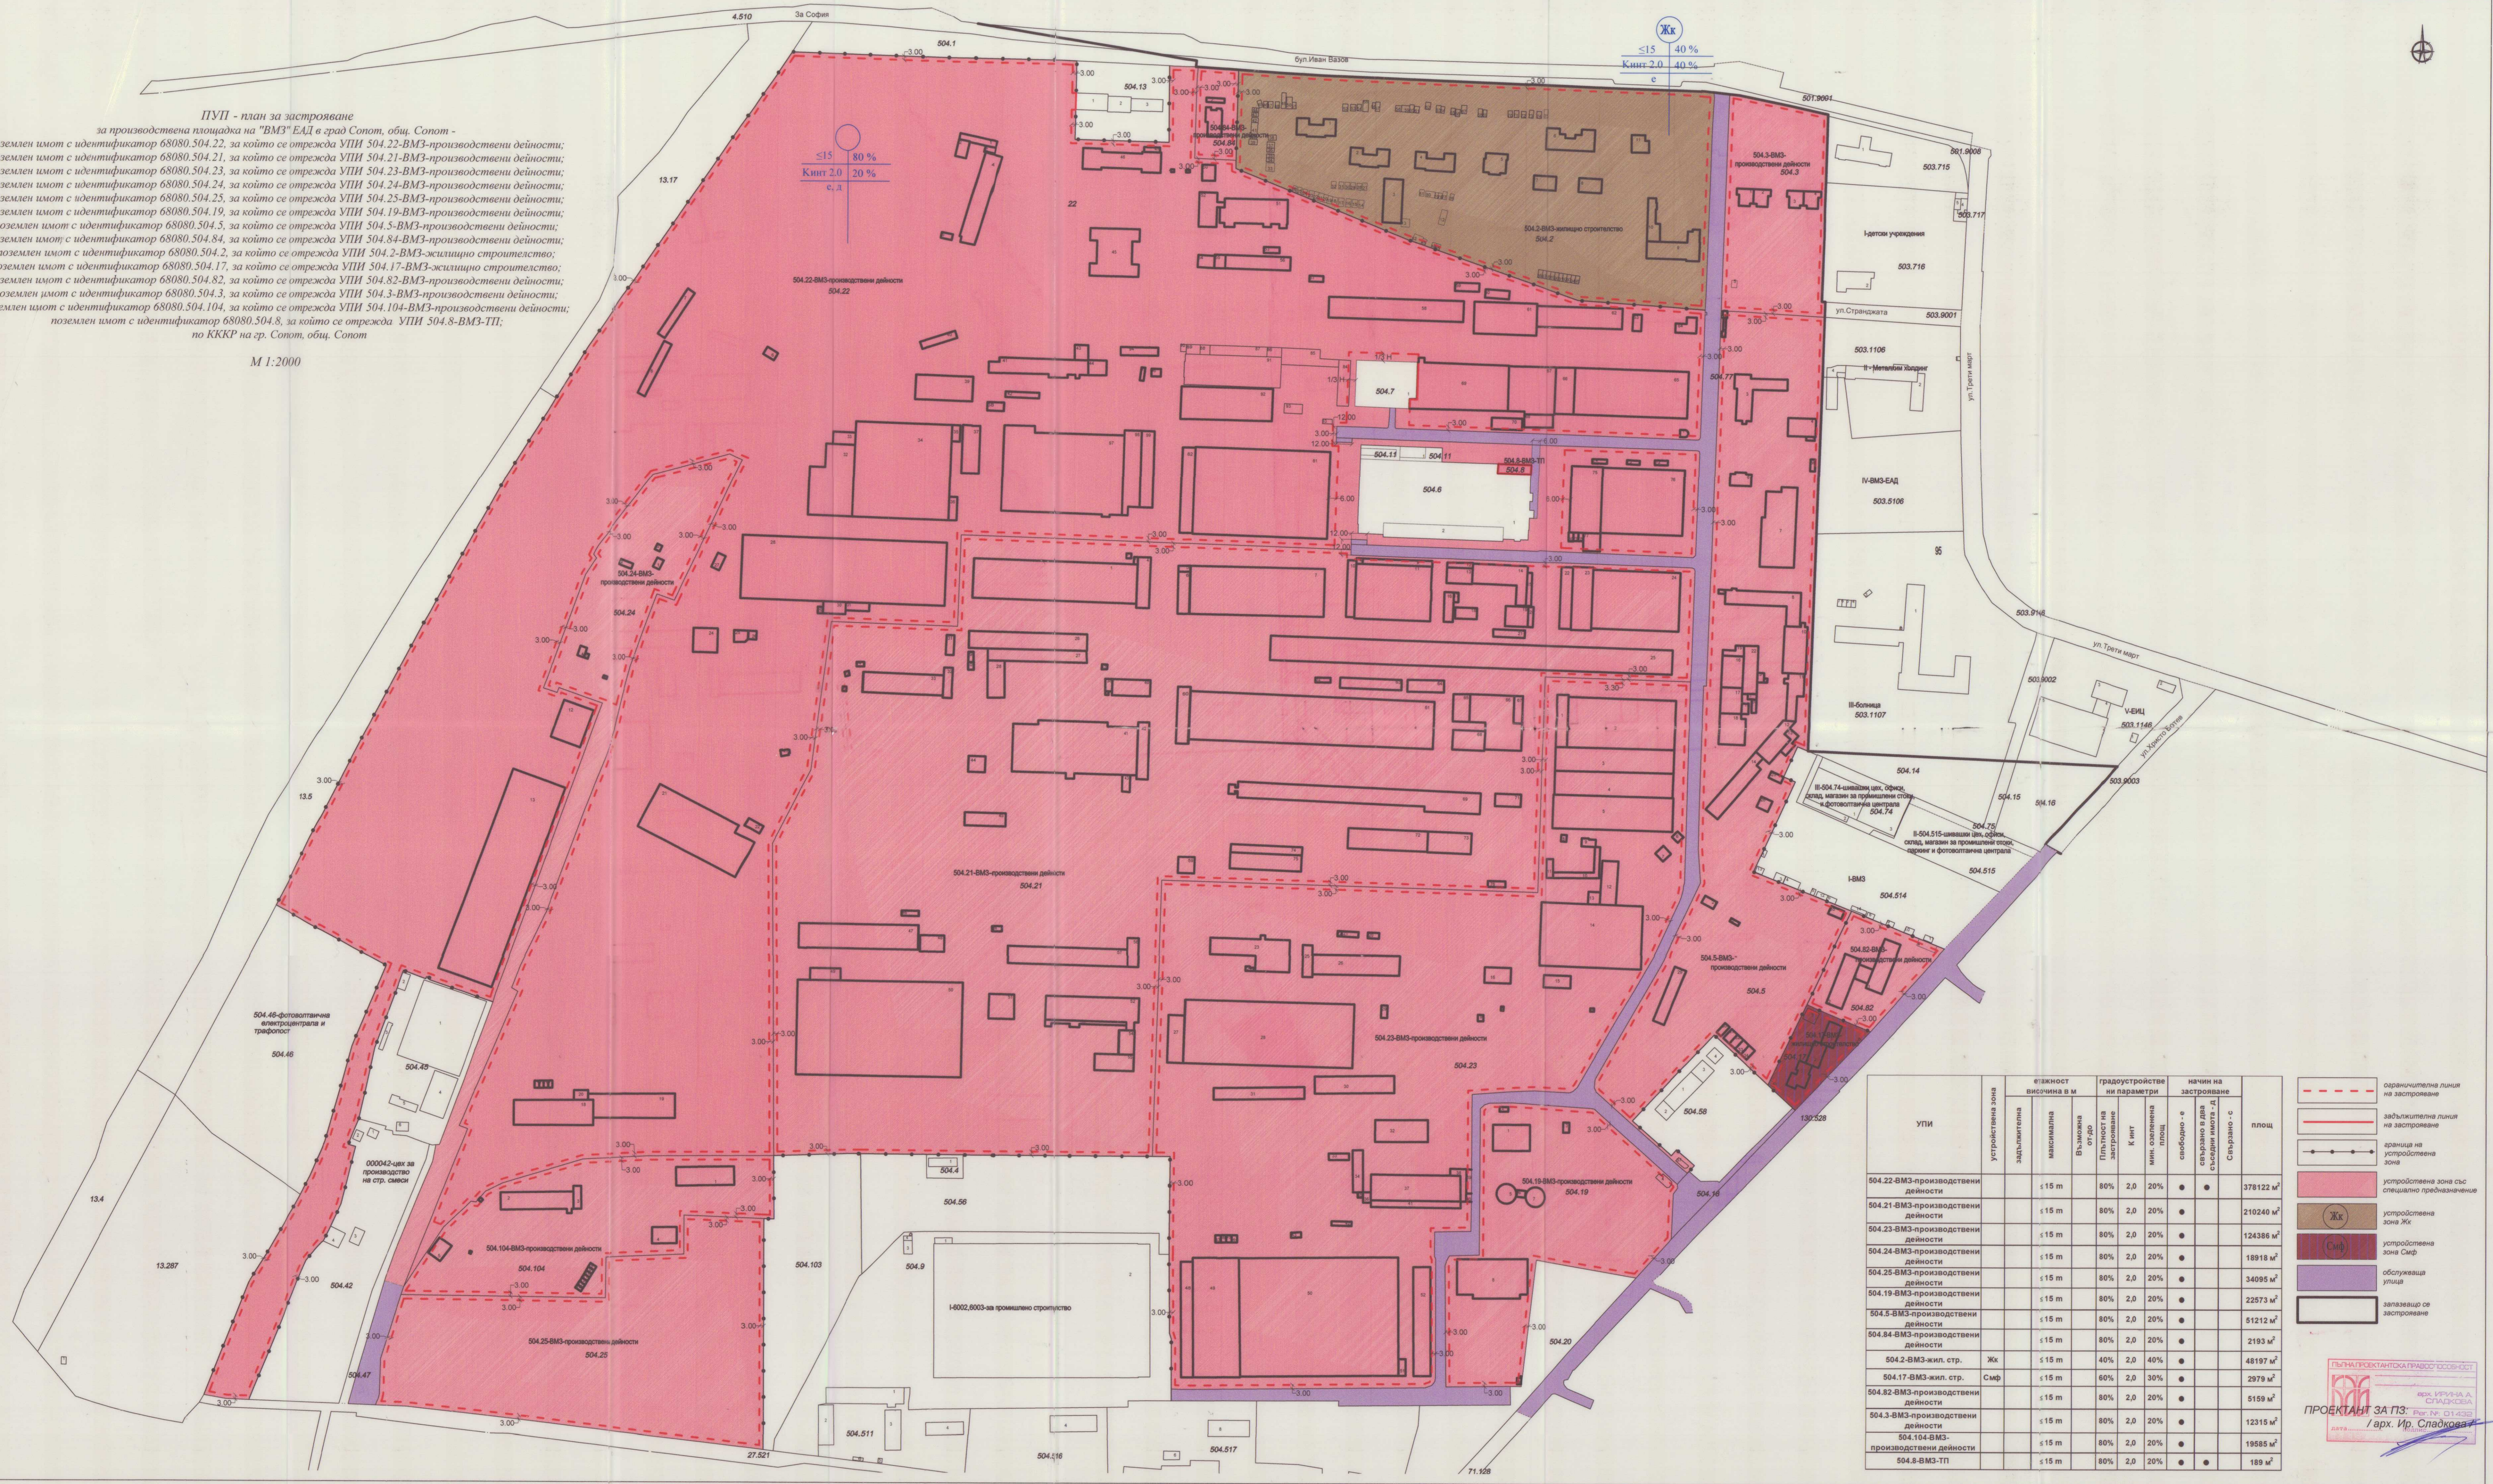

УПИ	устройствена зона	защитна линия	максимална височина в м	Възможна отклоняемост	Плътност на застрояване	К инт	мин. сградна площ	свободно - е свързано в два съседни имота - "с"	начин на застрояване	площ
504.22-ВМЗ-производствени дейности			≤ 15 m	80%	2,0	20%	●	●		378122 м ²
504.21-ВМЗ-производствени дейности			≤ 15 m	80%	2,0	20%	●	●		210240 м ²
504.23-ВМЗ-производствени дейности			≤ 15 m	80%	2,0	20%	●	●		124386 м ²
504.24-ВМЗ-производствени дейности			≤ 15 m	80%	2,0	20%	●	●		18918 м ²
504.25-ВМЗ-производствени дейности			≤ 15 m	80%	2,0	20%	●	●		34095 м ²
504.19-ВМЗ-производствени дейности			≤ 15 m	80%	2,0	20%	●	●		22573 м ²
504.5-ВМЗ-производствени дейности			≤ 15 m	80%	2,0	20%	●	●		51212 м ²
504.84-ВМЗ-производствени дейности			≤ 15 m	80%	2,0	20%	●	●		2193 м ²
504.2-ВМЗ-жил. стр.	Жк		≤ 15 m	40%	2,0	40%	●	●		48197 м ²
504.17-ВМЗ-жил. стр.	Смф		≤ 15 m	60%	2,0	30%	●	●		2979 м ²
504.82-ВМЗ-производствени дейности			≤ 15 m	80%	2,0	20%	●	●		5199 м ²
504.3-ВМЗ-производствени дейности			≤ 15 m	80%	2,0	20%	●	●		12315 м ²
504.104-ВМЗ-производствени дейности			≤ 15 m	80%	2,0	20%	●	●		19585 м ²
504.8-ВМЗ-ТП			≤ 15 m	80%	2,0	20%	●	●		189 м ²

- ограничителна линия на застрояване
- защитна линия на застрояване
- граница на устройствена зона
- устройствена зона със специално предназначение
- устройствена зона Жк
- устройствена зона Смф
- обслужваща улица
- запазен се застрояване

ПРОЕКТАНТ ЗА ПЗ: **Ир. Сладкова**
 Пер. № 01438
 / арх. Ир. Сладкова

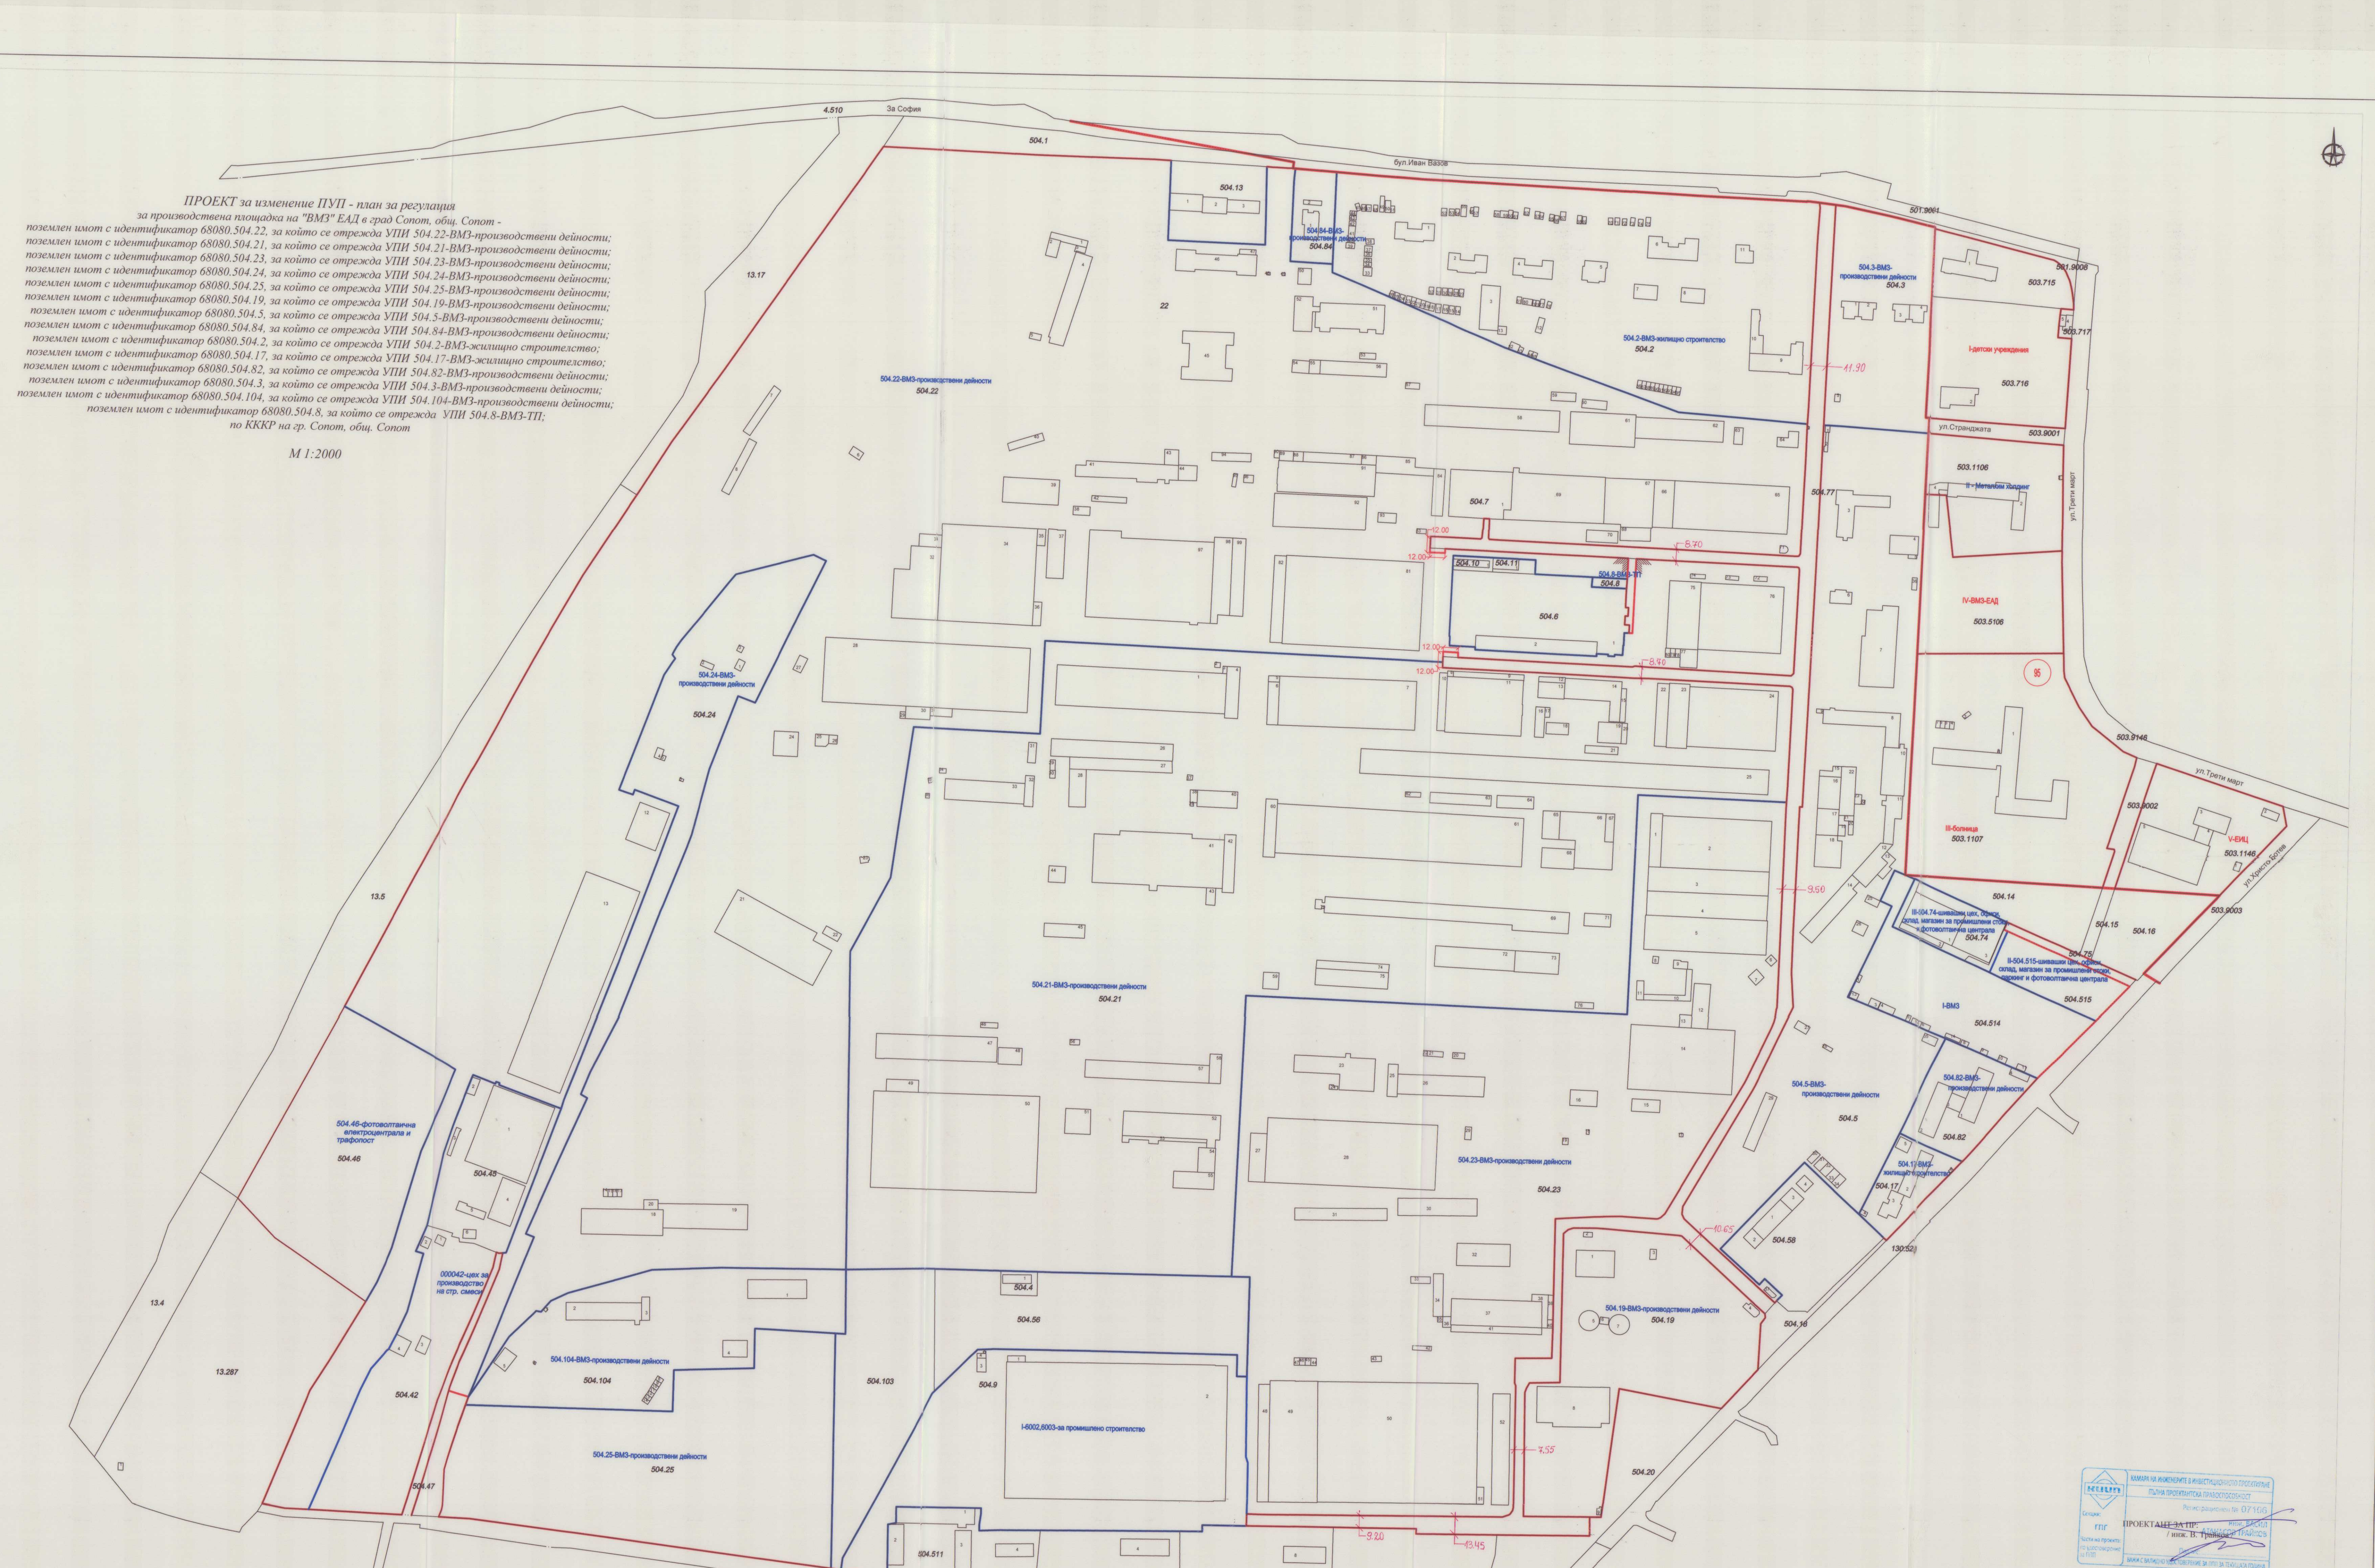

ПРОЕКТ ЗА ИЗМЕНЕНИЕ ПУП - ПЛАН ЗА РАЗПОЛОЖЕНИЕ
ЗА ПРОИЗВОДСТВЕНА ПЛОЩАДКА НА "ВМЗ" ЕАД В ГРАД СОПОТ, ОБЩ. СОПОТ -
ПРОЕКТНА СЛУЖБА
ИМЕН: И.
ПРОЕКТНА СЛУЖБА
ИМЕН: И.