


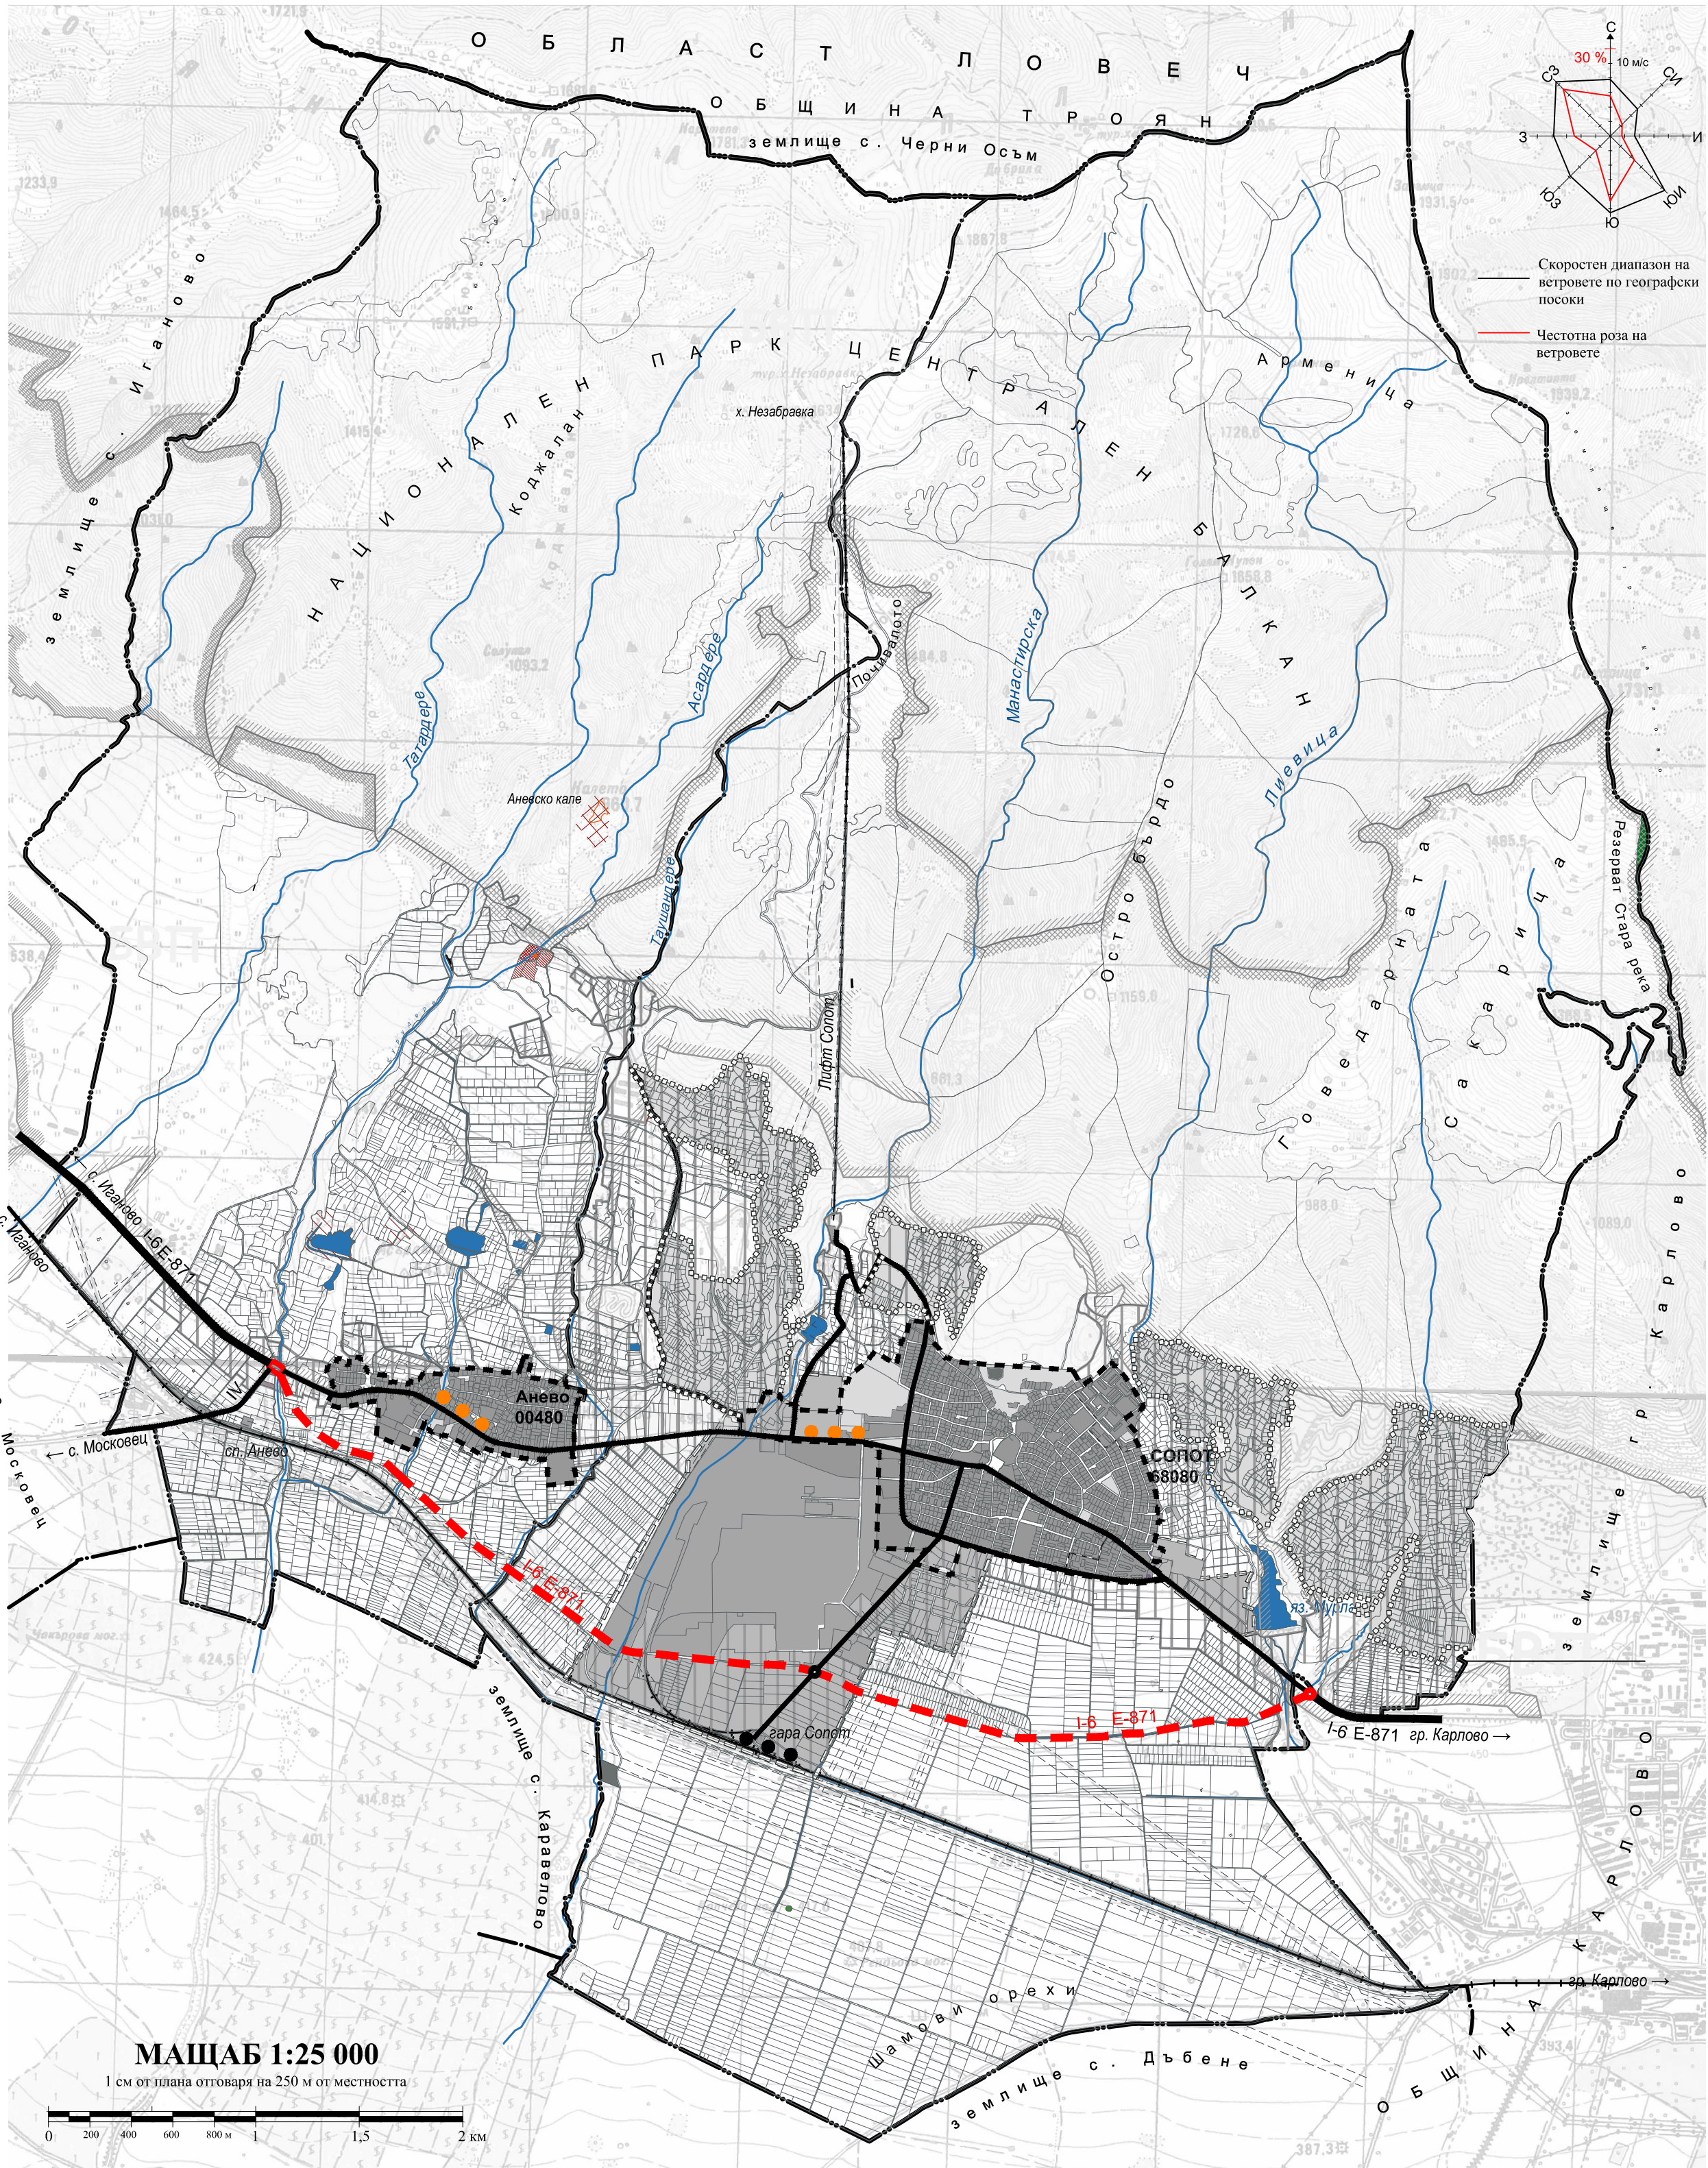

ОБЩ УСТРОЙСТВЕН ПЛАН НА ОБЩИНА СОПОТ


ПЛАН СХЕМА НА КОМУНИКАЦИОННО - ТРАНСПОРТНАТА СИСТЕМА



КЛАСИФИКАЦИЯ НА ПУМ

Трасе от РПМ - републиканска пътна мрежа

Бъдещо трасе от РПМ - републиканска пътна мрежа I-6 E - 871 - Г12

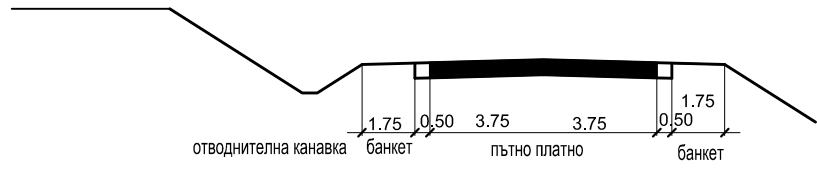

Бъдещо трасе от РПМ - републиканска пътна мрежа I-6 E - 871 - Г12 с локални платна и шлюз



Улицы V - клас Главни улици събирателни



Граници

- Граница на област
- Граница на община
- Граница на землище
- Строителна граница на населено място
- Проектна строителна граница
- Проектна граница на селищно образувание

Защитени и нарушени територии

- Централен Балкан
- Централен Балкан - буфер (по директивата за местообитанията)
- Централен Балкан - буфер (по директивата за птиците)

Комуникационно-транспортни елементи

- Железопътни трасета
- Републикански пътища
- Бъдещо трасе от РПМ-републиканската пътна мрежа I-6 E -871 - Г 12
- Общински пътища
- Улицы V - клас Главни улици събирателни
- Улицы, местни пътища, полски пътища
- Въжена линия

Обекти и мероприятия

- Автогари
- ЖП гари

 АРКОНТ-А оод		Пловдив проектантско бюро		
Обект: ОБЩ УСТРОЙСТВЕН ПЛАН НА ОБЩИНА СОПОТ				
Фаза	ПРЕДВАРИТЕЛЕН ПРОЕКТ			
Възложител	Община Сопот, кмет: Деян Филчев Дойнов			
Ръководител екип	арх. Невена Балчева			
	Част:		Проектант	
	Селищна мрежа и устр. на урб. територии		арх. Христина Стефанова	
	Недвижимо културно наследство		арх. Радка Стефанова	
	Геодезия		инж. Светла Неделчева	
	Техн. инфр. и комуник. - транспортни системи		инж. Димитър Балчев	
	Водоснабдяване и канализация		инж. Татяна Щерева	
	Електрооснабдяване и съобщения		инж. Михаил Никодимов	
	Зелена система		ланд. арх. Веселин Хаджиев	
Управител	арх. Стефан Стефанов			
		M 1: 25 000		06.2018