


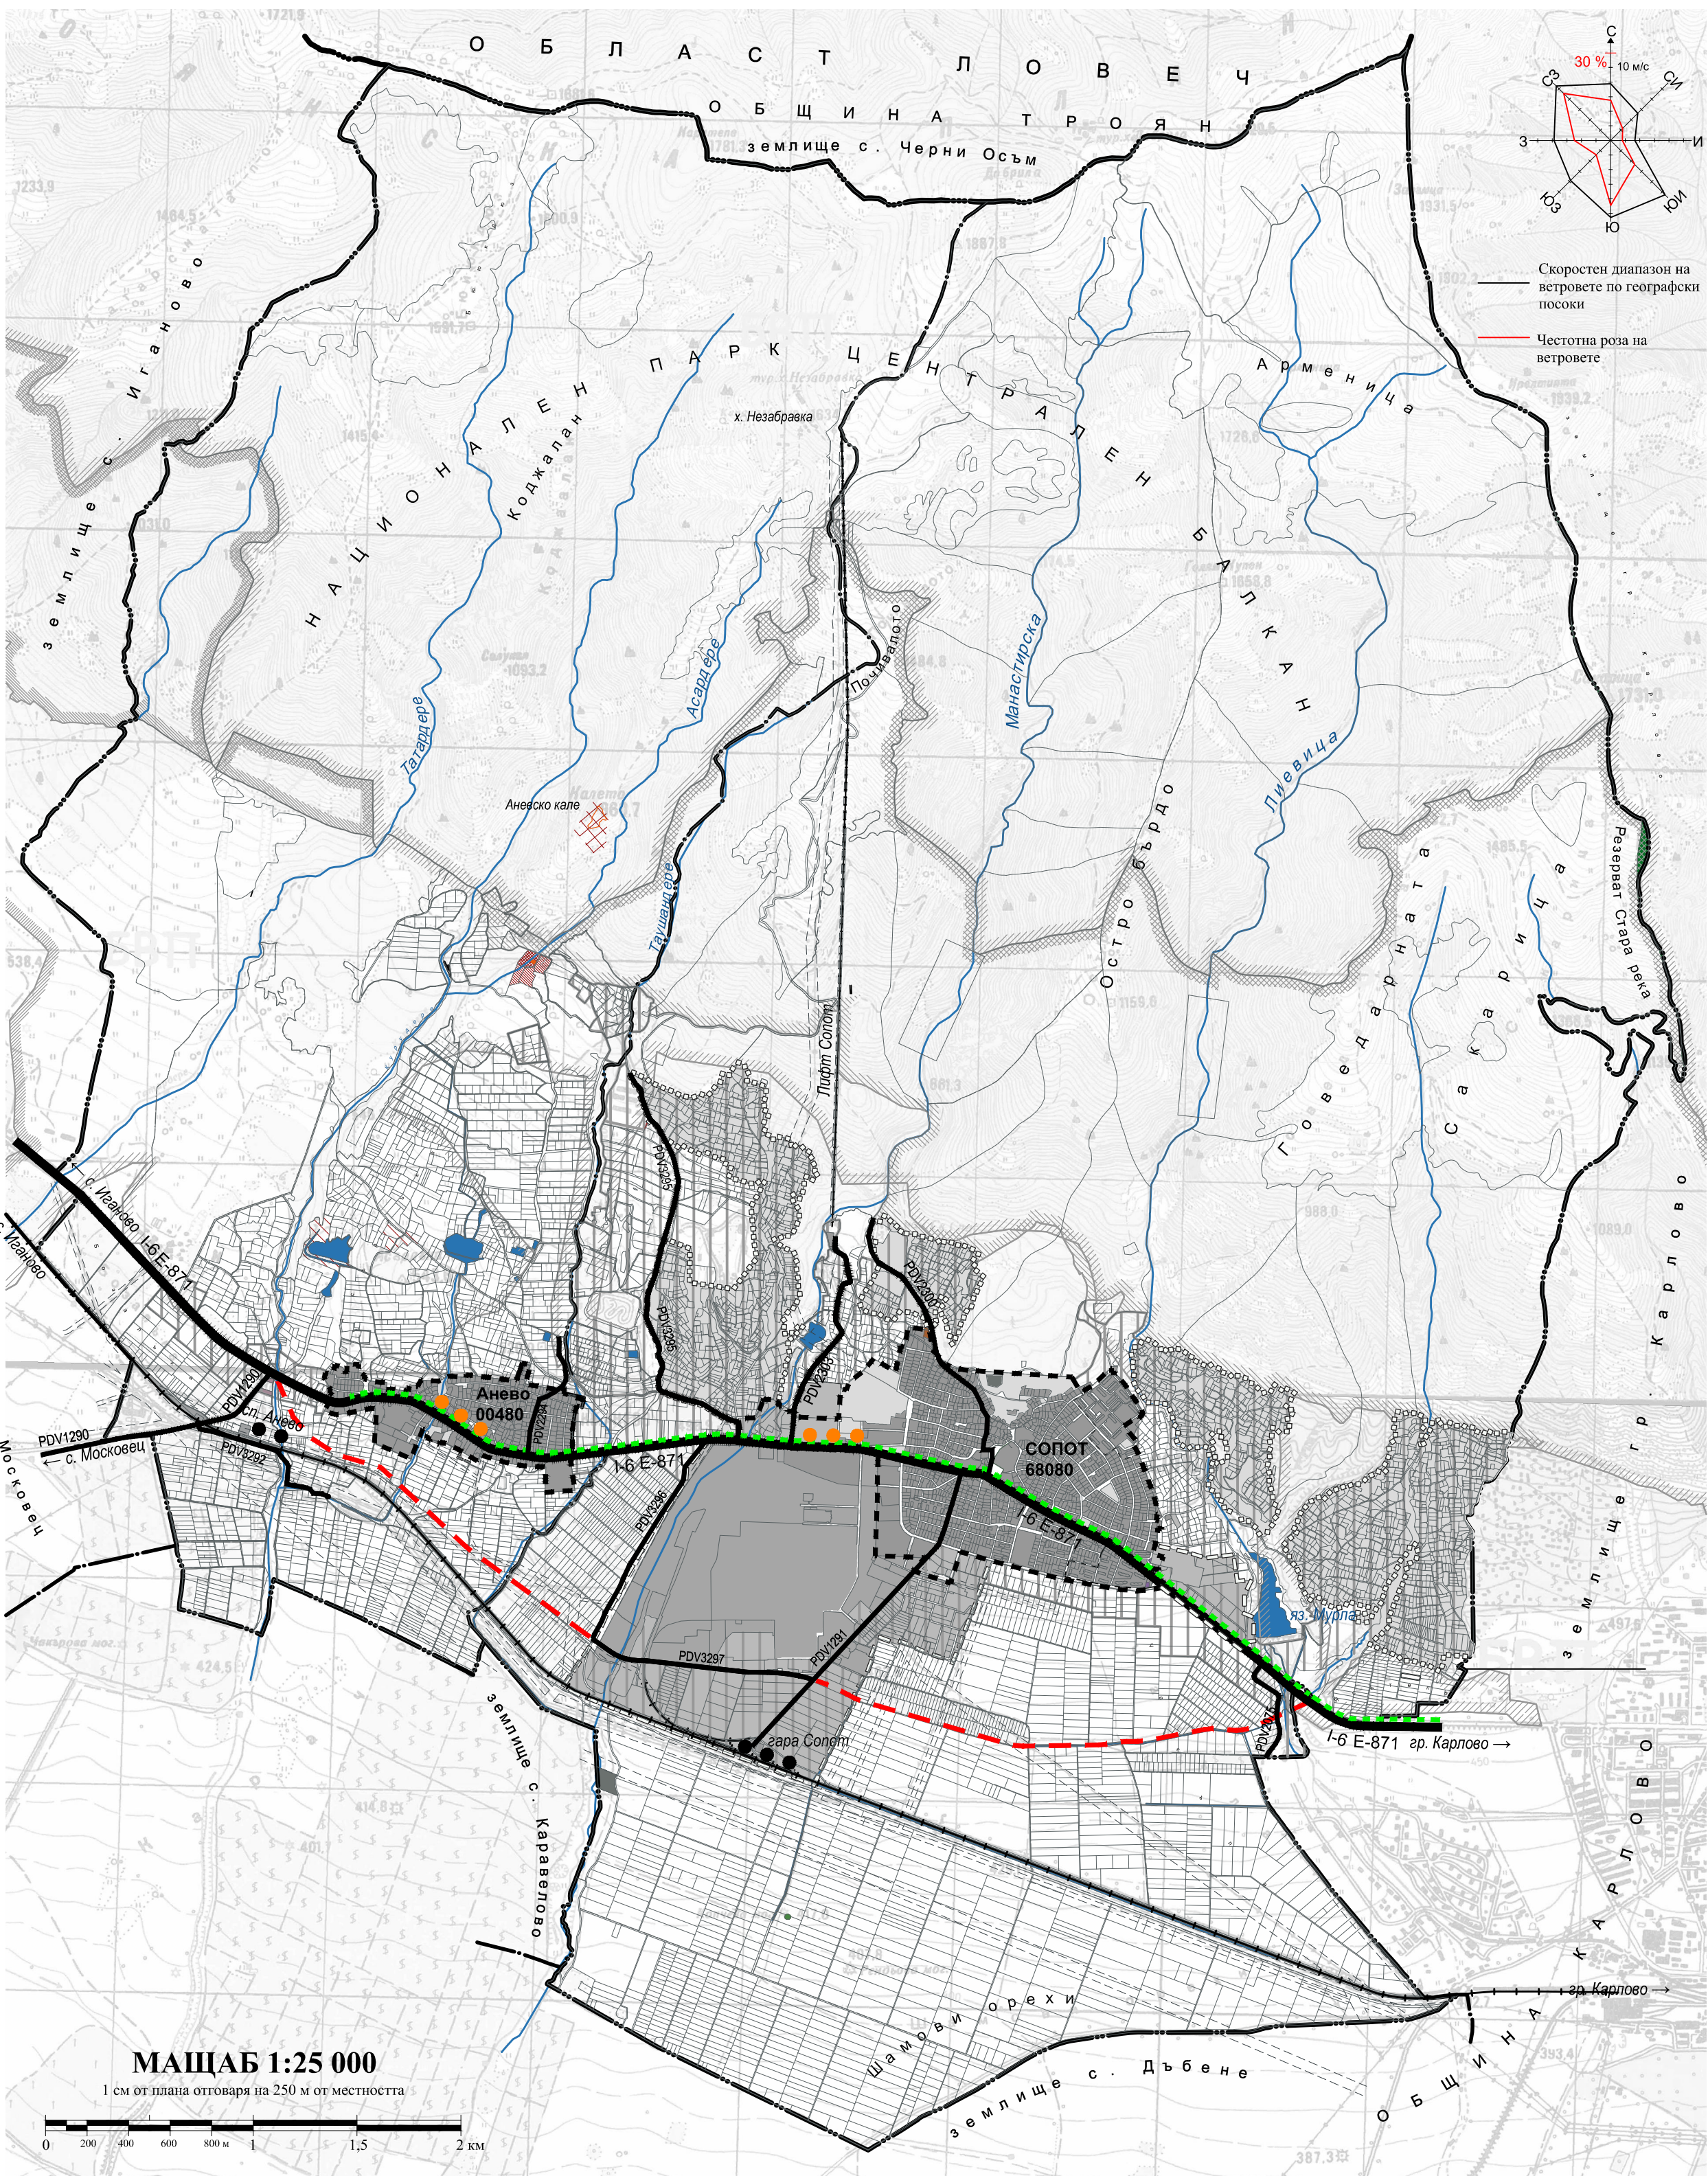


ОБЩ УСТРОЙСТВЕН ПЛАН НА ОБЩИНА СОПОТ

ПЛАН СХЕМА НА КОМУНИКАЦИОННО - ТРАНСПОРТНАТА СИСТЕМА




КЛАСИФИКАЦИЯ НА ПУМ

Бъдещо трасе от ОПМ - общинска пътна мрежа

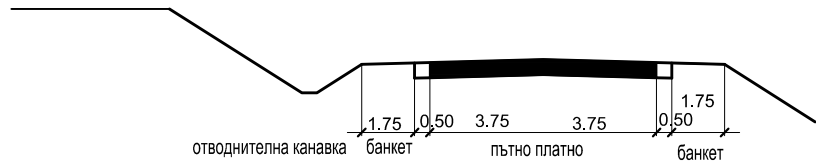

Бъдещо трасе от ОПМ - общинска пътна мрежа с локални платна и шлюз

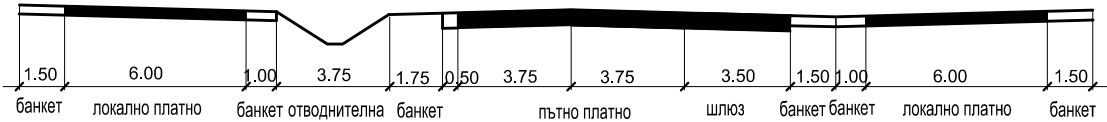

СПИСКЪТ НА МЕСТНИТЕ ОБЩИНСКИ ПЪТИЩА

№	Пътна мрежа	Пътна мрежа	Пътна мрежа	Пътна мрежа	Пътна мрежа	Пътна мрежа
1	RDV1290	60552	/ I - 6, Илчово - Карлово / - Граница общ. (Сопот - Карлово) - Московец - Босилево	0,000	0,975	0,975
2	RDV1291	60554	/ I - 6 / Сопот - жп гара Сопот	0,000	1,900	1,900
3	RDV2075	60556	/ I - 6 / Карлово - Граница общ. (Карлово - Сопот - Карлово) - / RDV1290 /	1,540	4,465	2,925
4	RDV2384	M3	/ I - 6, Розино - Сопот / - шосе Анево	0,000	2,300	2,300
5	RDV2380	M10	/ I - 6 / Сопот - м. Боровата	0,000	1,900	1,900
6	RDV2363	M14	/ I - 6 / Сопот - път. въз. Анево	0,000	1,150	1,150
7	RDV3292	M1	/ I - 6, Розино - Карлово / Анево - граница общ. (Сопот - Карлово) - Московец - Босилево	0,000	0,200	0,200
8	RDV3295	MA, M12	/ I - 6, Розино - Сопот / - картинг гиста Анево - Анево кале	0,000	1,100	1,100
9	RDV3296	M5	/ I - 6 / Сопот - промишлена зона I - / RDV3297 /	0,000	1,390	1,390
10	RDV3297	M6	/ RDV1291, Сопот - жп гара Сопот / - преч. ст.	0,000	1,800	1,800
				ОБЩА ДЪЛЖИНА: 15,641		

Граници

- Граница на област
- Граница на община
- Граница на землище
- Строителна граница на населено място
- Проектна строителна граница
- Проектна граница на селищно образувание

Защитени и нарушени територии

- 33 Централен Балкан, код: BG0000494
- 33 Централен Балкан - буфер, код: BG0001493 (по директивата за местообитанията)
- 33 Централен Балкан - буфер, код: BG0002128 (по директивата за птиците)

Комуникационно-транспортни елементи

- Железопътни трасета
- Републикански пътища
- Развитие на общинска пътна мрежа
- Бъдещо трасе - велоалея
- Общински пътища
- Улици, местни пътища, полски пътища
- Въжена линия

Обекти и мероприятия

- Автогари
- ЖП гари
- ЖП спирка

ARKONTA-A оод Пловдив проектантско бюро			
Обект: ОБЩ УСТРОЙСТВЕН ПЛАН НА ОБЩИНА СОПОТ			
Фаза	ОКОНЧАТЕЛЕН ПРОЕКТ		
Възложител	Община Сопот, кмет: Деян Филчев Дойнов		
Ръководител екип	арх. Невена Балчева		
	Част:	Проектант	
	Селищна мрежа и устр. на урб. територии	арх. Христина Стефанова	
	Недвижимо културно наследство	арх. Радка Стефанова	
	Геодезия	инж. Светла Неделчева	
	Техн. инфр. и комуник. - транспортни системи	инж. Димитър Балчев	
	Водоснабдяване и канализация	инж. Татяна Щерева	
	Електроснабдяване и съобщения	инж. Михаил Никодимов	
Управител	Зелена система	ланд. арх. Веселин Хаджиев	
	арх. Стефан Стефанов		
М 1: 25 000			07.2019